


RYSUNEK ZMIANY MIEJSCOWEGO PLANU ZAGOSPODAROWANIA PRZESTRZENNEGO MIASTA KĘTRZYN KWARTAŁU TERENU POŁOŻONEGO POMIĘDZY ULICAMI BYDGOSKĄ, CHOPINA, RZEKĄ GUBER, POZNAŃSKĄ, GDAŃSKĄ (OD SKRZYŻOWANIA Z UL. POZNAŃSKĄ) I GRANICĄ ADMINISTRACYJNĄ MIASTA KĘTRZYN W OBSZARACH ZLOKALIZOWANYCH POMIĘDZY ULICAMI CHOPINA, RZEKĄ GUBER, WILEŃSKĄ, WARMIŃSKĄ I ZAPLECZEM NIERUCHOMOŚCI PRZY ULICY ZJAZDOWEJ 1-15




WYRYS ZE STUDIUM UWARUNKOWAŃ I KIERUNKÓW ZAGOSPODAROWANIA PRZESTRZENNEGO MIASTA KĘTRZYN

SKALA 1: 1000

ZAŁĄCZNIK NR 1 DO UCHWAŁY NR XV/80/11 RADY MIASTA KĘTRZYN Z DNIA 29 WRZEŚNIA 2011 R. OGŁOSZONEJ W DZ. URZ. WOJ. WARMIŃSKO-MAZURSKIEGO NR Z DNIA R., POZ.

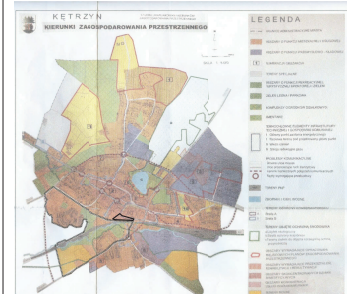

GRANICE OBSZARU OBJĘTEGO ZMIANĄ PLANU

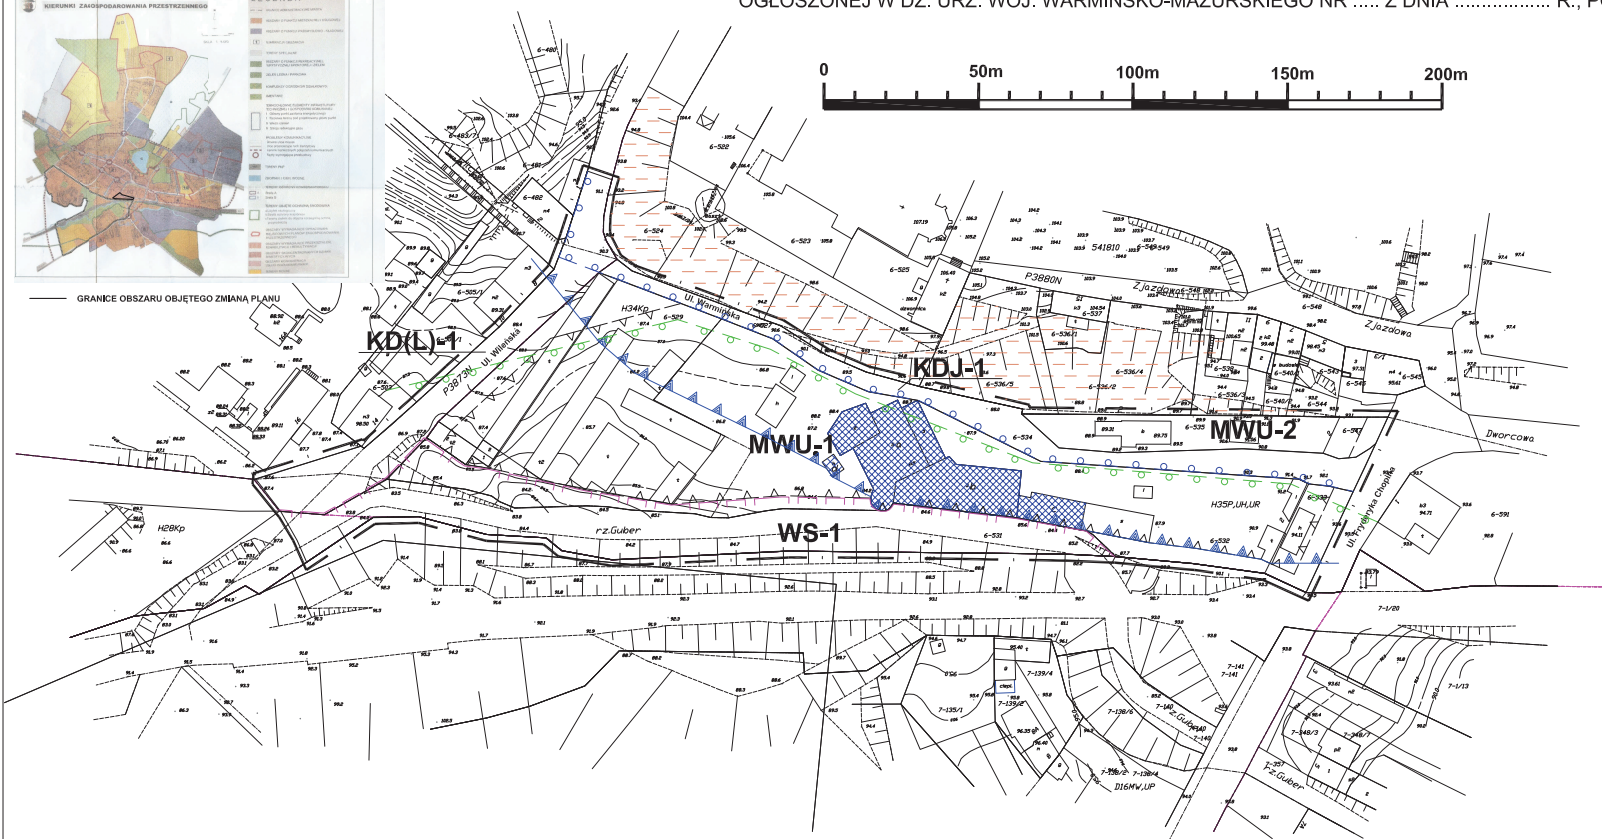

OZNACZENIA:

OBOWIĄZUJĄCE OZNACZENIA PLANU:

- GRANICE PLANU
- LINIE ROZGRANICZAJĄCE TERENY O RÓŻNYM PRZEZNACZENIU I ZASADACH ZAGOSPODAROWANIA
- NIEPRZEKACZALNE LINIE ZABUDOWY
- STREFA 50M OD GRANIC UKŁADU URBANISTYCZNEGO STAREGO MIASTA Z OTACZAJĄCYMI GO MURAMI
- OBRONNYMI WPISANEGO DO REJESTRU ZABYTKÓW
- OBSZAR WPISANY DO EWIDENCJI ZABYTKÓW
- GRANICA OBSZARU CHRONIONEGO KRAJOBRAZU DOLINY RZĘKI GUBER
- TERENY ZAGROŻONE ZALEWANIEM WODAMI POWODZIOWYMI O PRAWDOPODOBIEŃSTWIE WYSTĄPIENIA 1%

PRZEZNACZENIE TERENÓW NA CELE:

- MWU** ZABUDOWY MIESZKANIOWEJ WIELORODZINNEJ Z USŁUGAMI NIEUCIAŹLIWYMI
- WS** WÓD POWIERZCHNIOWYCH
- KD(L)** DROGI PUBLICZNEJ KLASY LOKALNEJ
- KDJ** CIĄGU PIESZO - JEZDNEGO

TREŚĆ INFORMACYJNA PLANU:

- TERENY NARAŻONE NA NIEBEZPIECZEŃSTWO OSUWANIA SIĘ MAS ZIEMNYCH

BIURO ARCHITEKTONICZNO-URBANISTYCZNE "BOK" S.C.		UL. MIECZYŃSKIEGO 28/29 09-403 JUTRY
RYSUNEK ZMIANY MIEJSCOWEGO PLANU ZAGOSPODAROWANIA PRZESTRZENNEGO MIASTA KĘTRZYN KWARTAŁU TERENU POŁOŻONEGO POMIĘDZY ULICAMI BYDGOSKĄ, CHOPINA, RZEKĄ GUBER, POZNAŃSKĄ, GDAŃSKĄ (OD SKRZYŻOWANIA Z UL. POZNAŃSKĄ) I GRANICĄ ADMINISTRACYJNĄ MIASTA KĘTRZYN		
Skala: 1:1000	Przebiegi: mgr inż. Szymon Zabłotnicki, upr. nr 1532 mgr inż. Adam Szymanski	ZAŁĄCZNIK NR 1