


# STRUKTURA FUNKCJONALNO-PRZESTRZENNA DLA PROJEKTU MIEJSCOWY PLAN ZAGOSPODAROWANIA PRZESTRZENNEGO MIASTA KĘTRZYN W KWARTALE MIĘDZY PLACEM SŁOWIAŃSKIM, ULICAMI LIMANOWSKIEGO, SADOWĄ I ZIELONĄ W KĘTRZYNIE

Skala 1:1000




## OZNACZENIA

- Granica planu
  - Linie rozgraniczające tereny o różnym przeznaczeniu lub różnych zasadach zagospodarowania
  - Obowiązujące linie zabudowy
  - Nieprzekraczalne linie zabudowy
  - Granica strefy sanitarnej 50m od cmentarza
  - Budynek ujęty w rejestrze zabytków
  - Budynki ujęte w gminnej ewidencji zabytków
  - Teren zagrożony osuwaniem się mas ziemnych
- Przeznaczenie terenu na cele
- MN - zabudowy mieszkaniowej jednorodzinnej
  - MWU - zabudowy mieszkaniowej wielorodzinnej z usługami
  - UKs - zabudowy usług sakralnych
  - KDL - drogi publicznej klasy lokalnej
  - KDW - dróg wewnętrznych
  - KPJ - ciągu pieszo-jezdnego

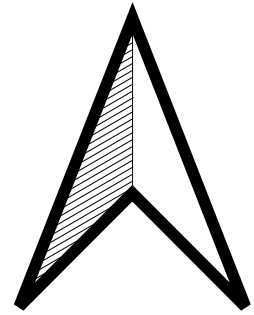

### WYRYS ZE STUDIUM UWARUNKOWAŃ I KIERUNKÓW ZAGOSPODAROWANIA PRZESTRZENNEGO

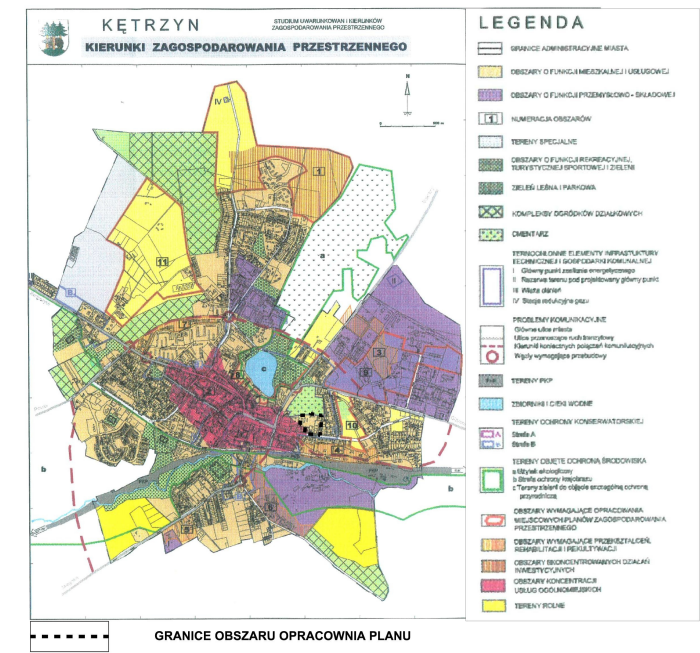

GRANICE OBSZARU OPRACOWANIA PLANU