


**PROJEKT ZAGOSPODAROWANIA OTWARTEJ STREFY AKTYWNOŚCI W GMINIE MIEJSKIEJ KĘTRZYN PRZY UL. BATOREGO (dz. nr 25, obr. 8)**

LEGENDA

	narciarz
	wioślarz
	biegacz
	twister + wahadło
	orbitrek
	wyciskanie siedząc
	stół do gry w szachy
	ogrodzenie metalowe placu zabaw
	karuzela
	siatka wspinaczkowa
	wieża ze zjeżdżalnią i siatką
	piaskownica
	ławka drewniana
	tablica informacyjna
	kosz
	stojak na rowery
	drzewa liściaste
	krzewy liściaste
	nawierzchnia bezpieczna z piasku
	nawierzchnia trawiasta
	nawierzchnia żwirowa

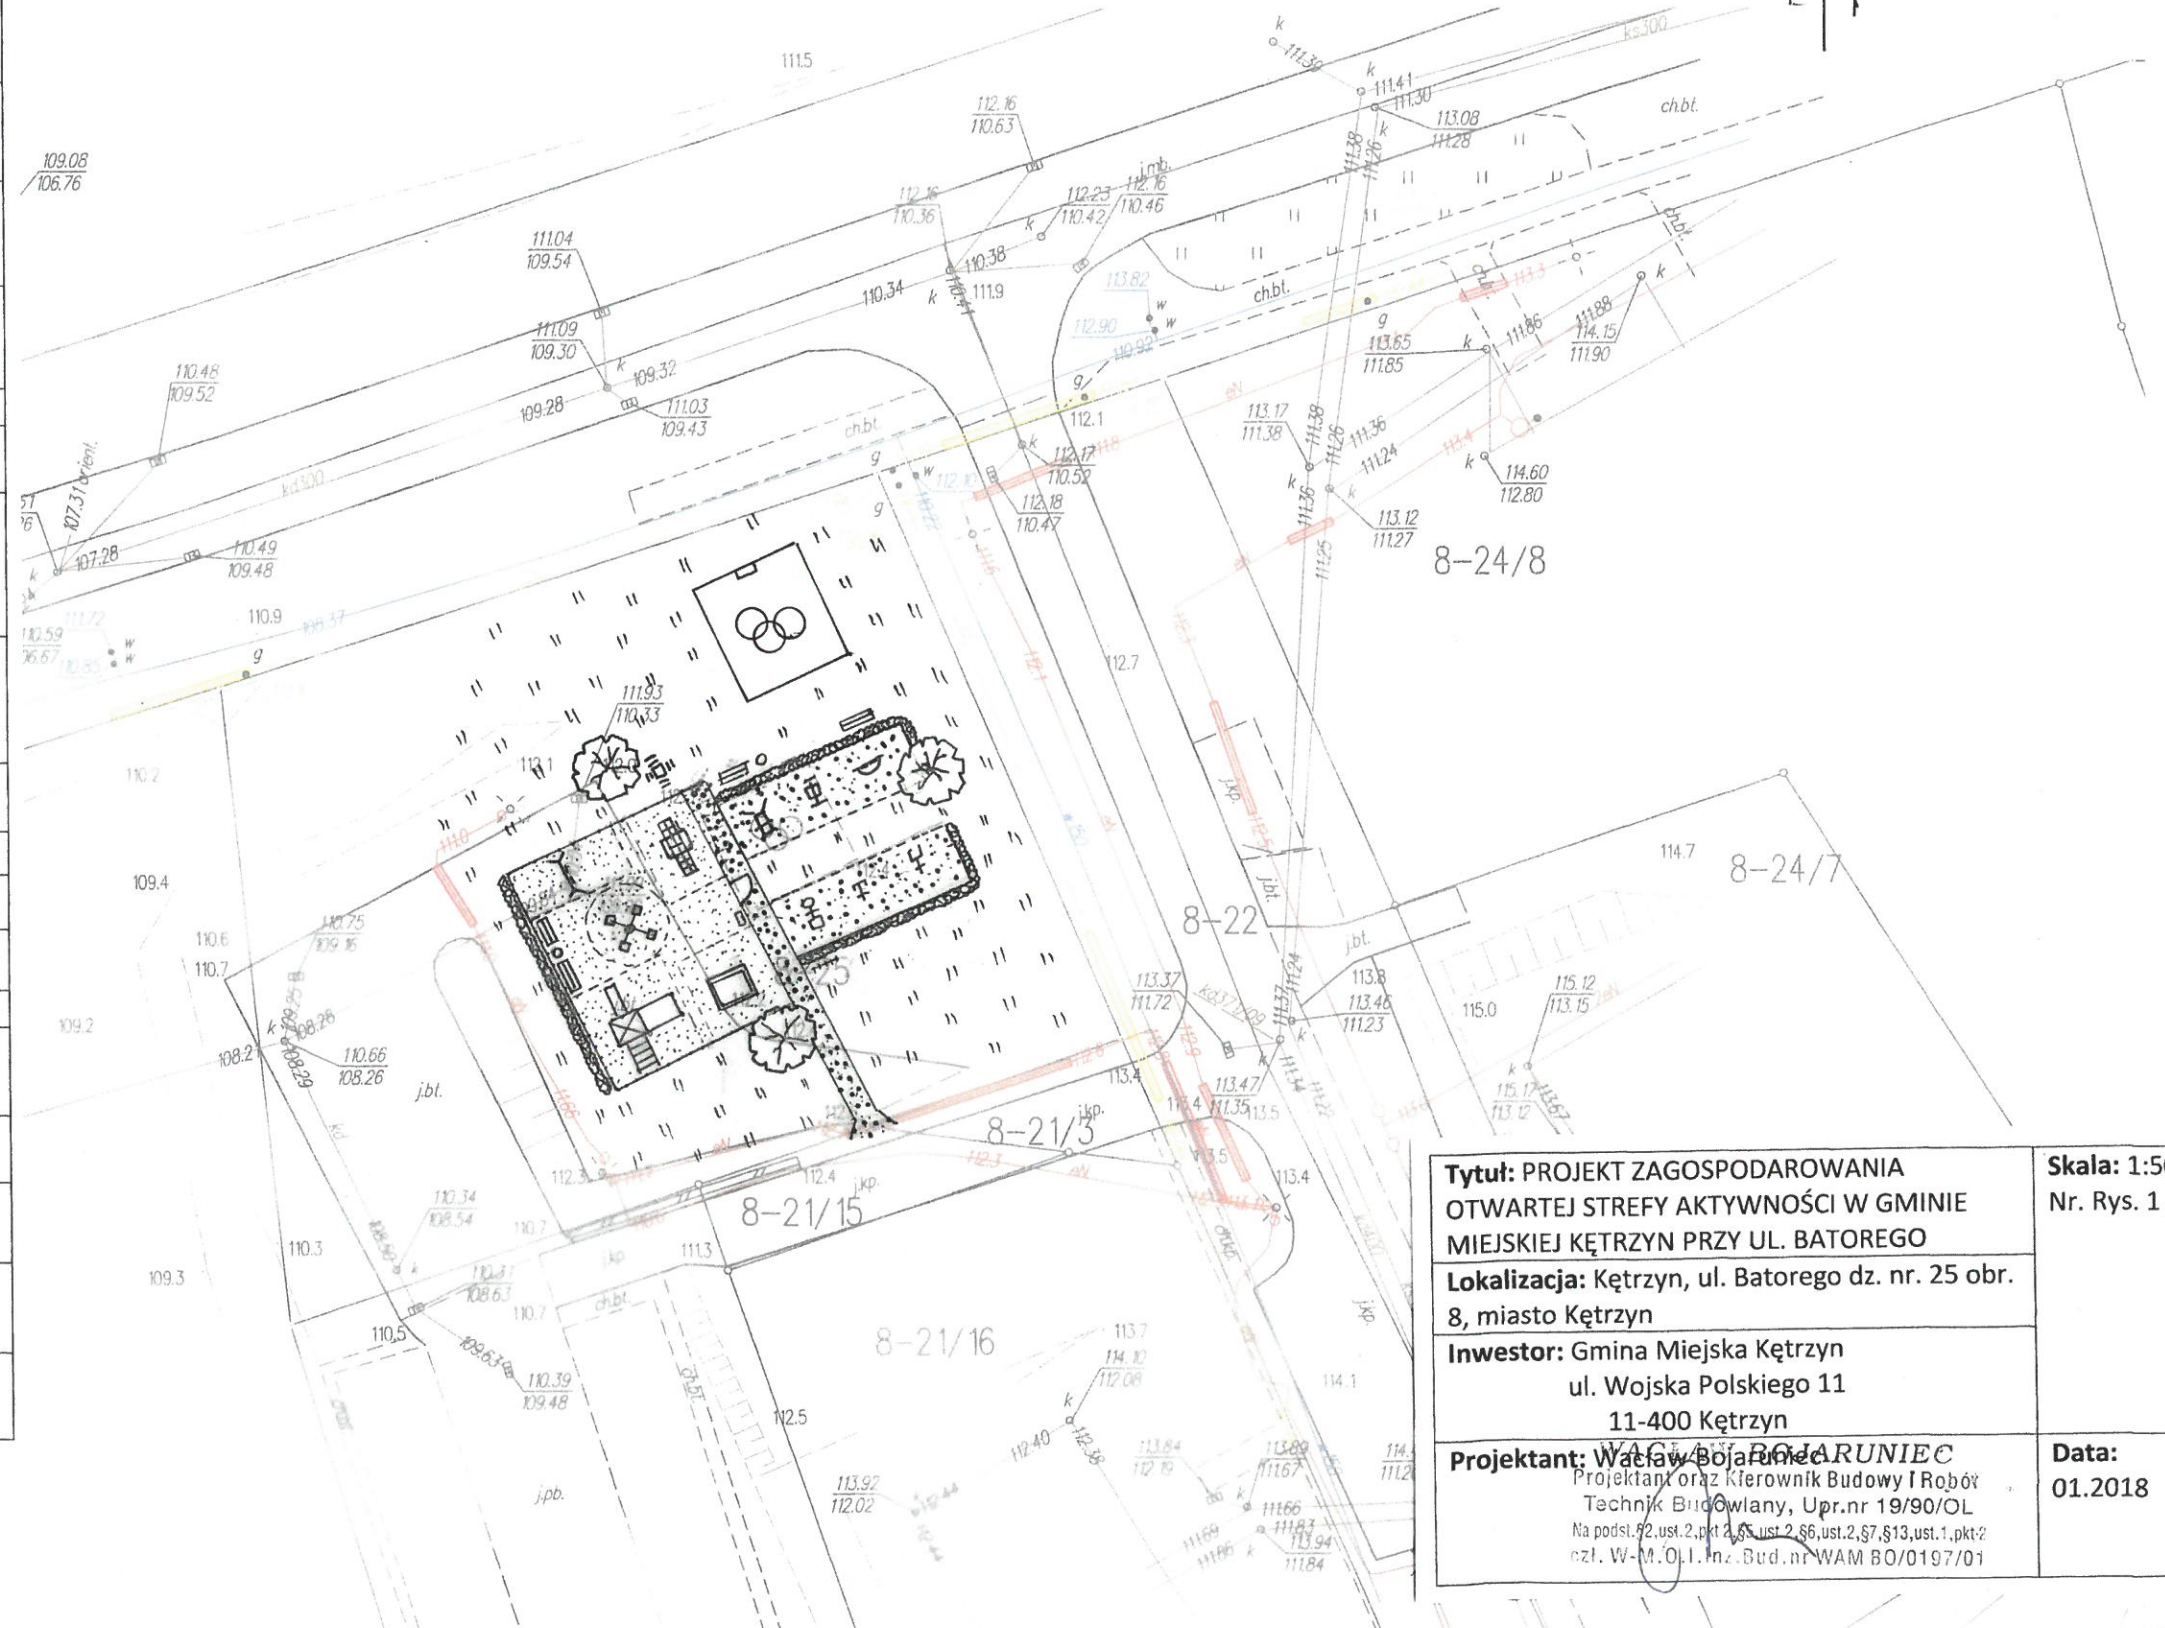

<b>Tytuł:</b> PROJEKT ZAGOSPODAROWANIA OTWARTEJ STREFY AKTYWNOŚCI W GMINIE MIEJSKIEJ KĘTRZYN PRZY UL. BATOREGO	<b>Skala:</b> 1:500 Nr. Rys. 1
<b>Lokalizacja:</b> Kętrzyn, ul. Batorego dz. nr. 25 obr. 8, miasto Kętrzyn	
<b>Inwestor:</b> Gmina Miejska Kętrzyn ul. Wojska Polskiego 11 11-400 Kętrzyn	
<b>Projektant:</b> Wacław Bojaruniec Projektant oraz Kierownik Budowy I Robót Technicznych Technik Budowlany, Upr.nr 19/90/OL Na podst. §2, ust. 2, pkt 2, §5, ust. 2, §6, ust. 2, §7, §13, ust. 1, pkt 2 czł. W-M. O.L. Inz. Bud. nr WAM 60/0197/01	<b>Data:</b> 01.2018