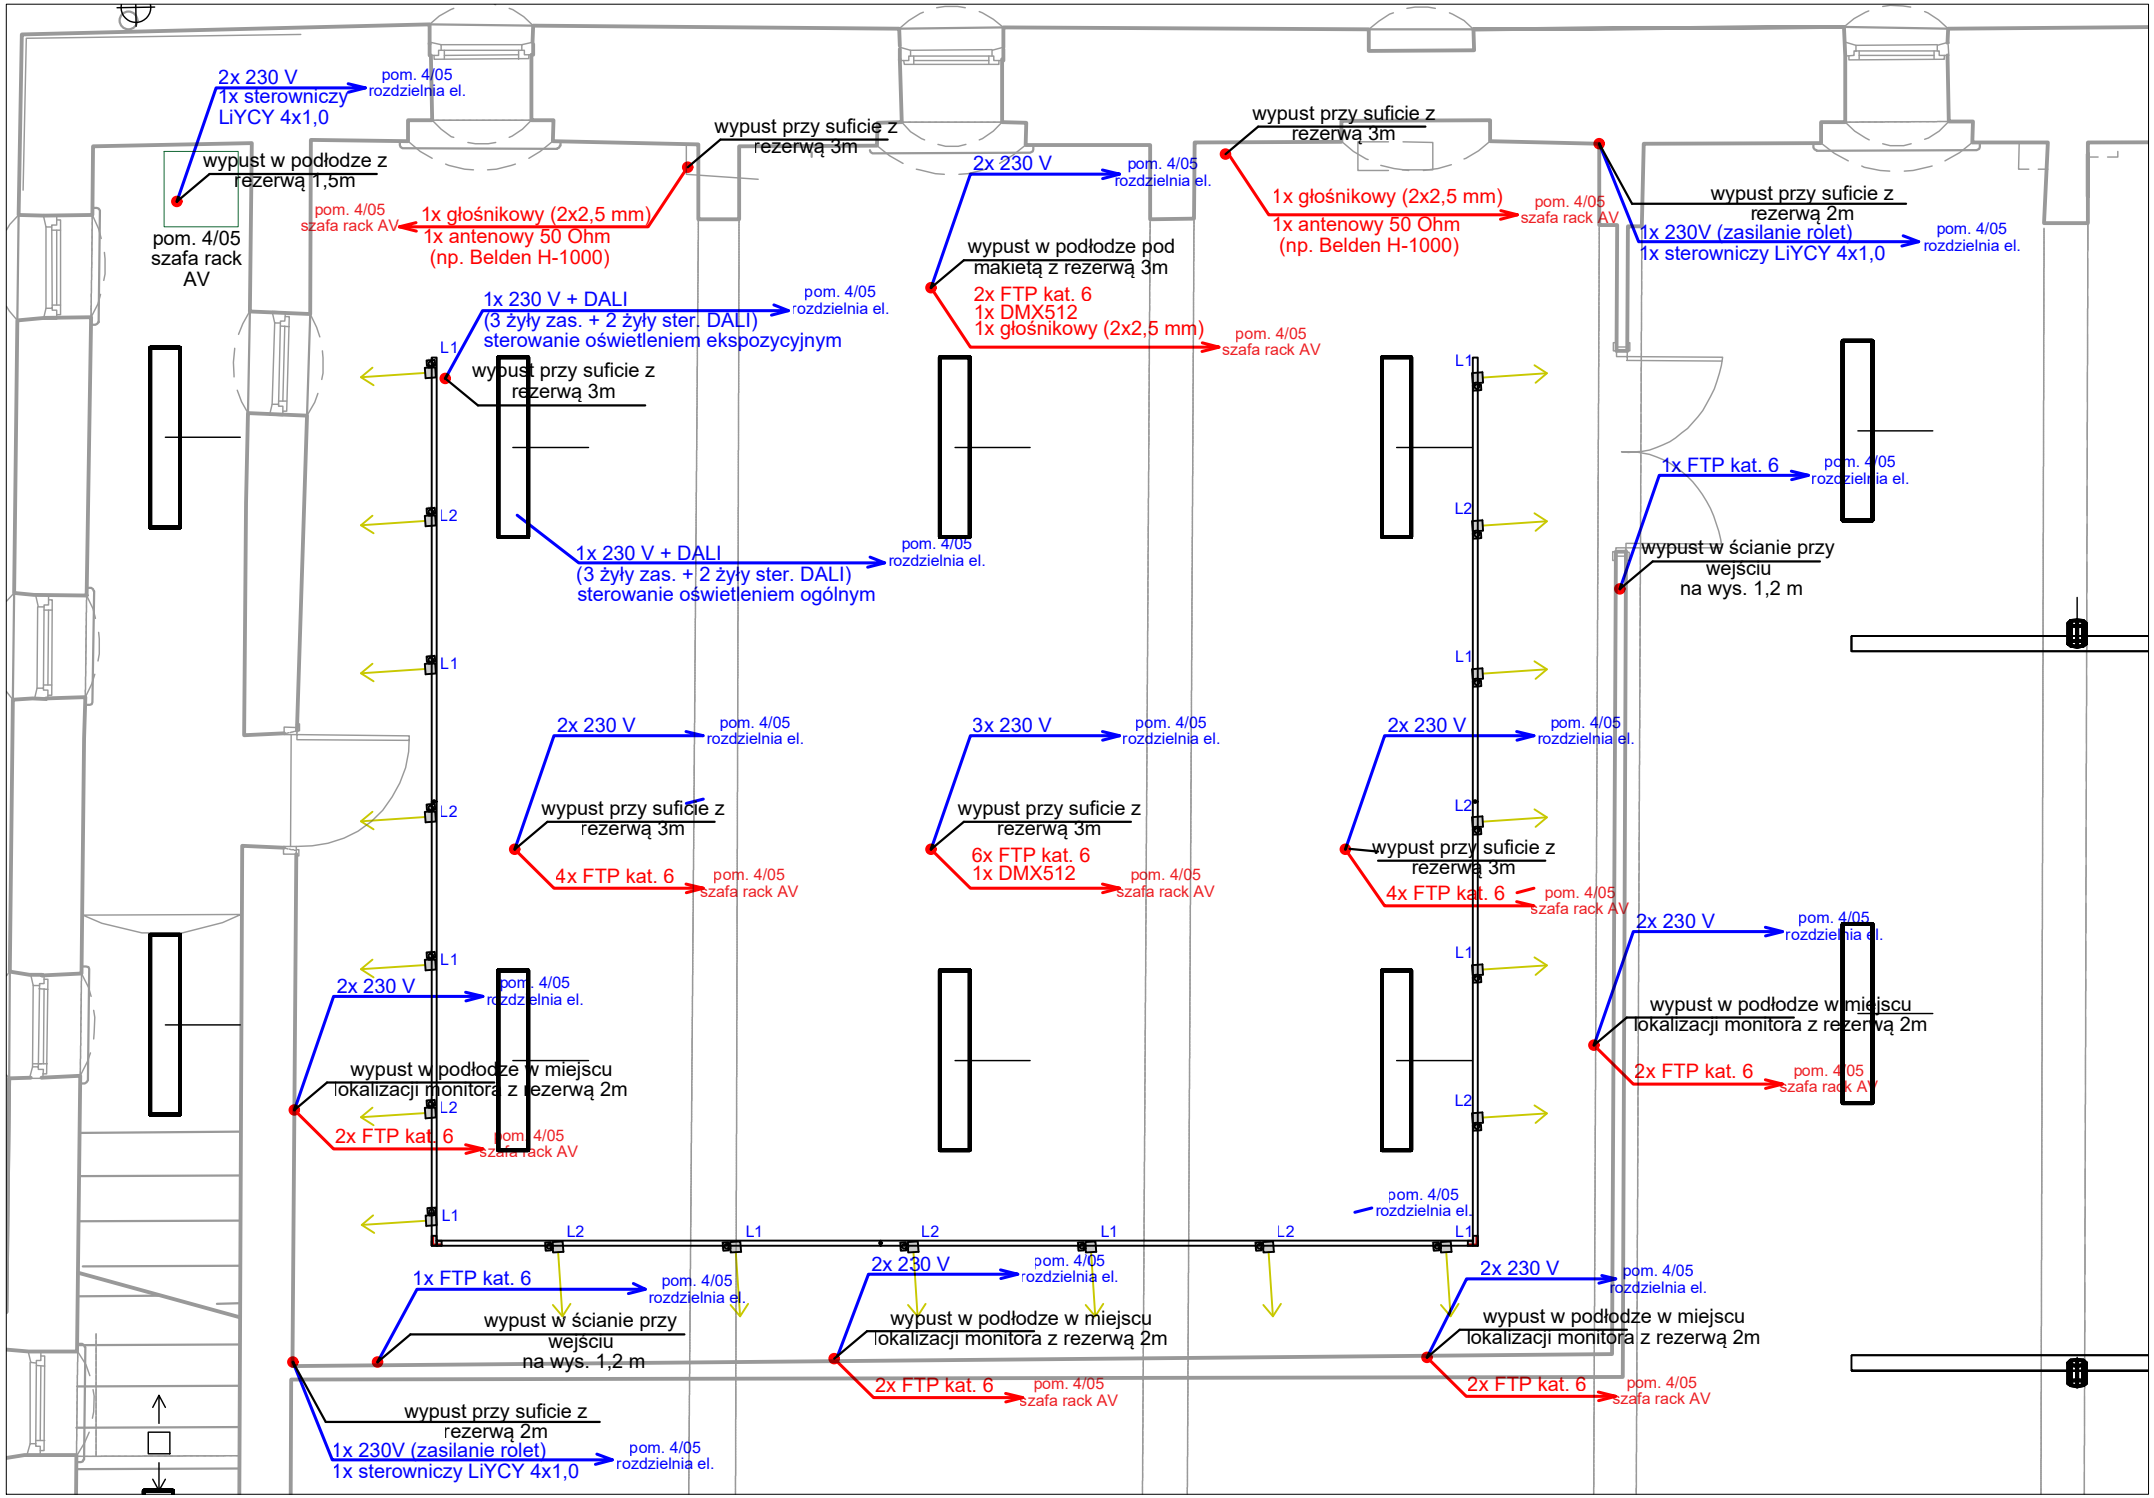
2x 230 V
1x sterowniczy
LiYCY 4x1,0
pom. 4/05
rozdzielnia el.
wypust w podłodze z
rezerwą 1,5m
pom. 4/05
szafa rack
AV
wypust przy suficie z
rezerwą 3m
pom. 4/05
szafa rack AV
1x głośnikowy (2x2,5 mm)
1x antenowy 50 Ohm
(np. Belden H-1000)
2x 230 V
pom. 4/05
rozdzielnia el.
wypust przy suficie z
rezerwą 3m
1x głośnikowy (2x2,5 mm)
1x antenowy 50 Ohm
(np. Belden H-1000)
pom. 4/05
szafa rack AV
wypust przy suficie z
rezerwą 2m
1x 230V (zasilanie rolet)
1x sterowniczy LiYCY 4x1,0
pom. 4/05
rozdzielnia el.
wypust w podłodze pod
makietą z rezerwą 3m
2x FTP kat. 6
1x DMX512
1x głośnikowy (2x2,5 mm)
pom. 4/05
szafa rack AV
1x 230 V + DALI
(3 żyły zas. + 2 żyły ster. DALI)
sterowanie oświetleniem ekspozycyjnym
pom. 4/05
rozdzielnia el.
wypust przy suficie z
rezerwą 3m
1x 230 V + DALI
(3 żyły zas. + 2 żyły ster. DALI)
sterowanie oświetleniem ogólnym
pom. 4/05
rozdzielnia el.
1x FTP kat. 6
pom. 4/05
rozdzielnia el.
wypust w ścianie przy
wejściu
na wys. 1,2 m
2x 230 V
pom. 4/05
rozdzielnia el.
wypust przy suficie z
rezerwą 3m
4x FTP kat. 6
pom. 4/05
szafa rack AV
3x 230 V
pom. 4/05
rozdzielnia el.
wypust przy suficie z
rezerwą 3m
6x FTP kat. 6
1x DMX512
pom. 4/05
szafa rack AV
2x 230 V
pom. 4/05
rozdzielnia el.
wypust przy suficie z
rezerwą 3m
4x FTP kat. 6
pom. 4/05
szafa rack AV
2x 230 V
pom. 4/05
rozdzielnia el.
wypust w podłodze w miejscu
lokalizacji monitora z rezerwą 2m
2x FTP kat. 6
pom. 4/05
szafa rack AV
2x 230 V
pom. 4/05
rozdzielnia el.
wypust w podłodze w miejscu
lokalizacji monitora z rezerwą 2m
2x FTP kat. 6
pom. 4/05
szafa rack AV
pom. 4/05
rozdzielnia el.
1x FTP kat. 6
pom. 4/05
rozdzielnia el.
wypust w ścianie przy
wejściu
na wys. 1,2 m
2x 230 V
pom. 4/05
rozdzielnia el.
wypust w podłodze w miejscu
lokalizacji monitora z rezerwą 2m
2x FTP kat. 6
pom. 4/05
szafa rack AV
2x 230 V
pom. 4/05
rozdzielnia el.
wypust w podłodze w miejscu
lokalizacji monitora z rezerwą 2m
2x FTP kat. 6
pom. 4/05
szafa rack AV
wypust przy suficie z
rezerwą 2m
1x 230V (zasilanie rolet)
1x sterowniczy LiYCY 4x1,0
pom. 4/05
rozdzielnia el.
L1
L2