


PLAN SYTUACYJNY

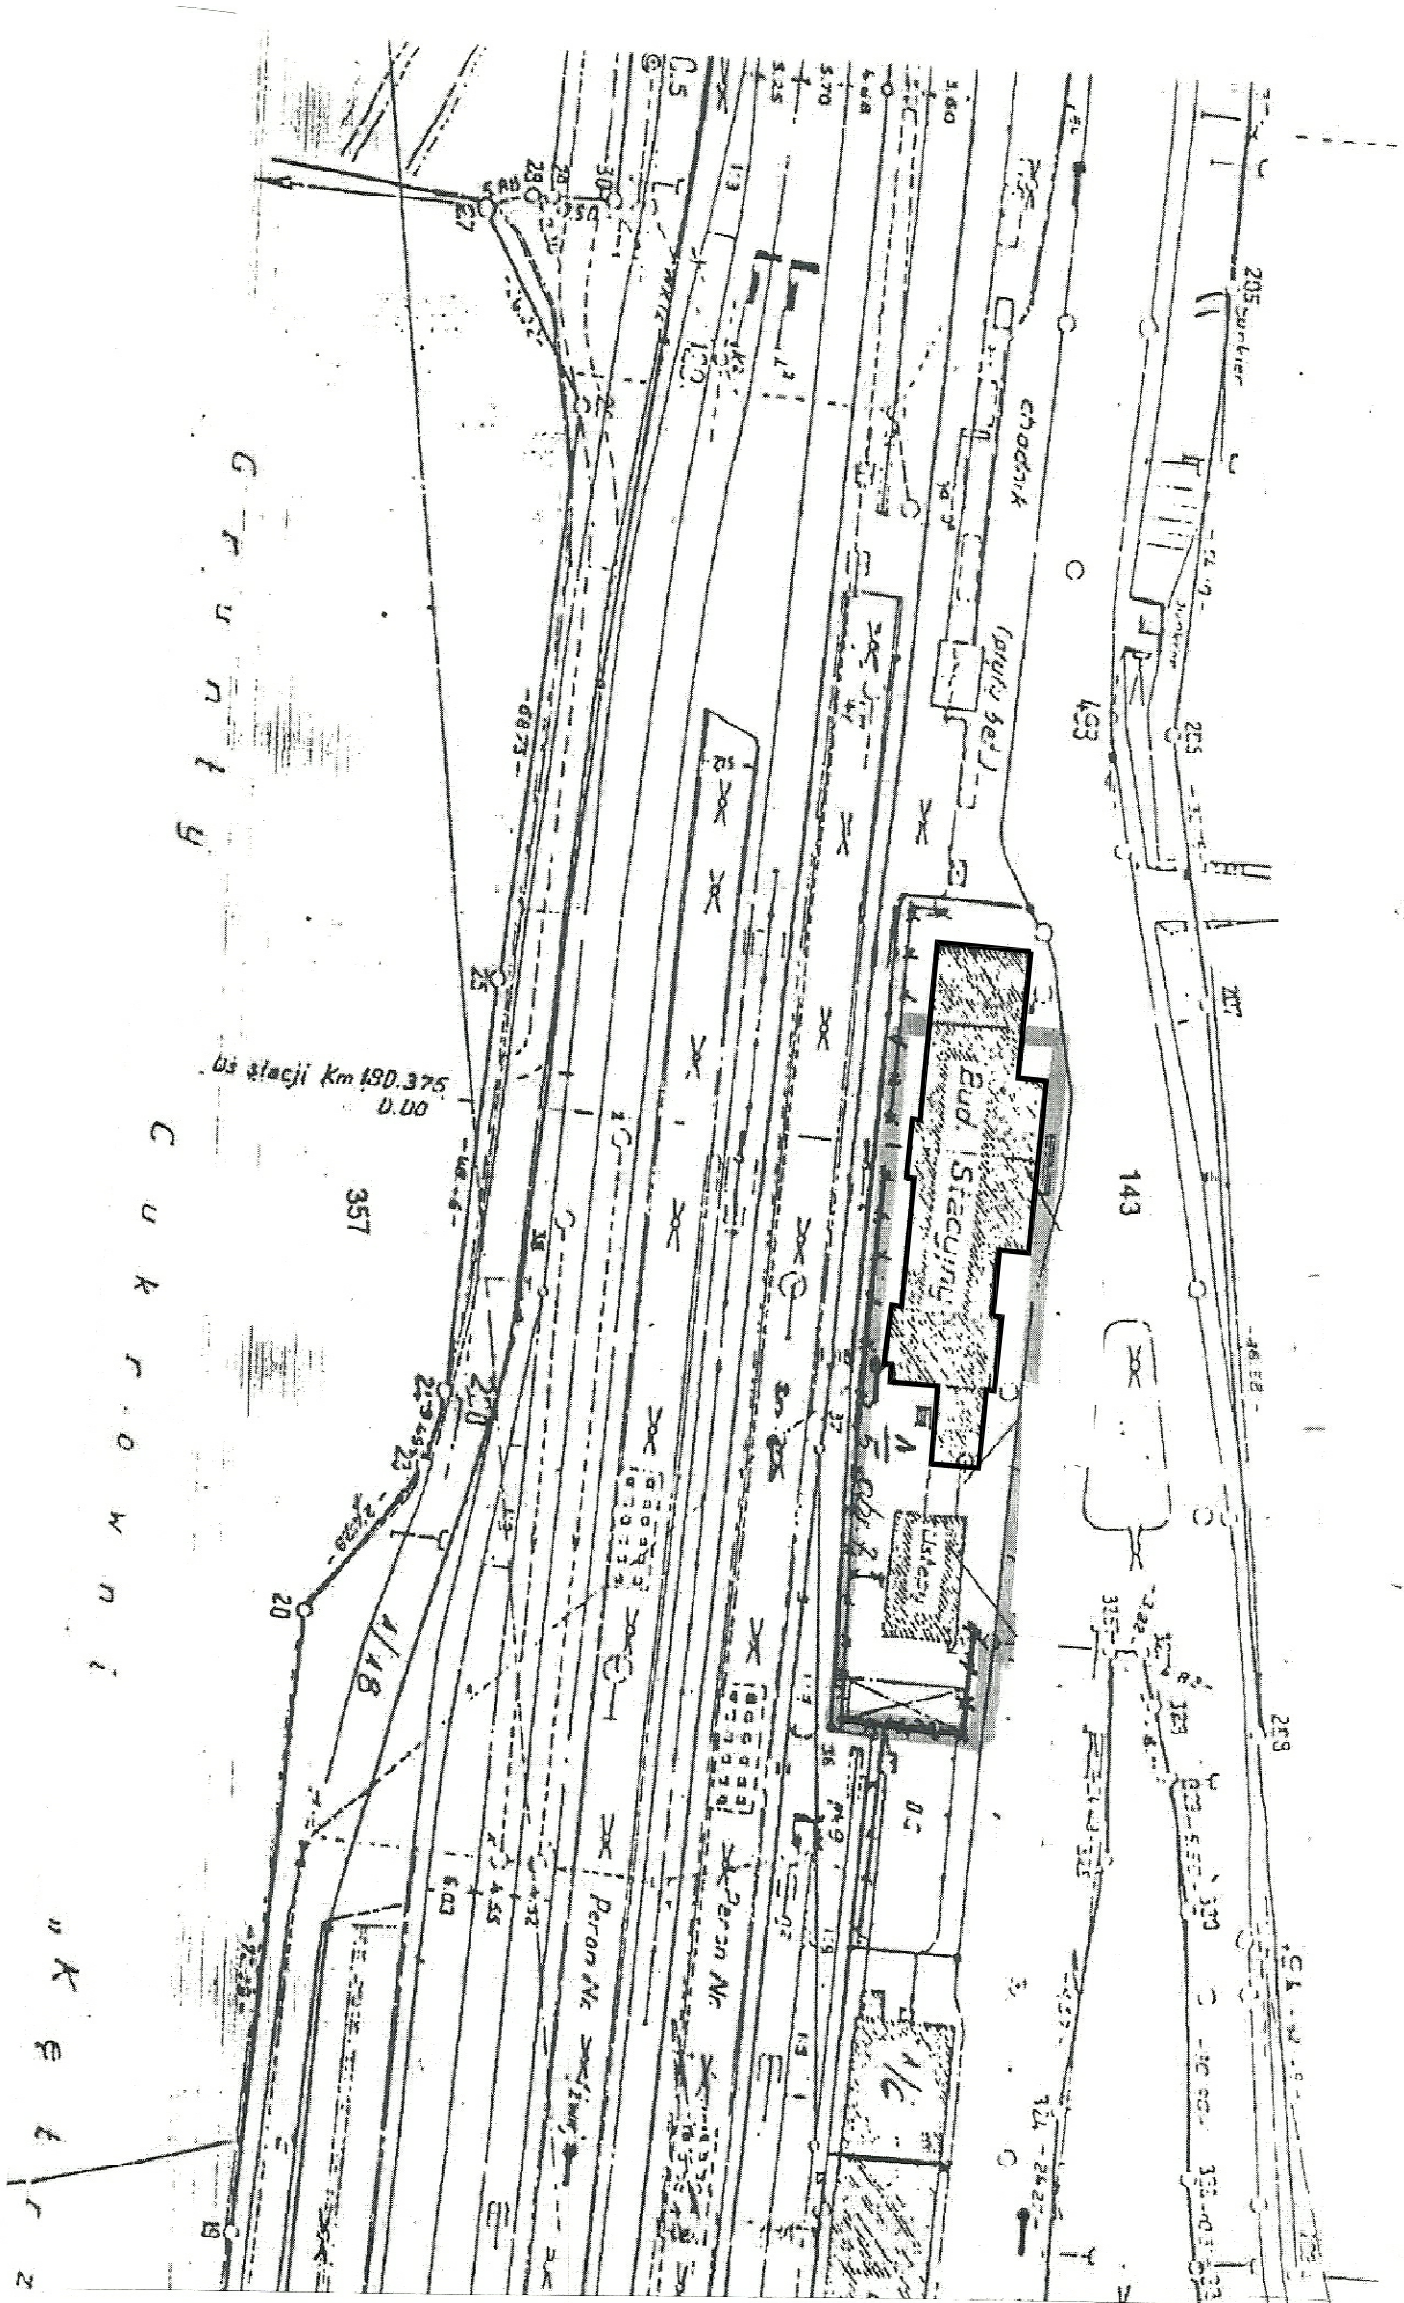

ZD. UST. PROJEKTOWANIA I NADZOROWANIA WYK. ROBÓT OGÓLNOBUDOWLANYCH
INŻ. LECH CZERWONKO

Rodzaj inwestycji: INWENTARYZACJA BUDYNKU

Obiekt: BUDYNEK DWORCA KOLEJOWEGO

Adres: KĘTRZYN, UL. DWORCOWA

Inwestor: GMINA MIEJSKA KĘTRZYN

PLAN SYTUACYJNY

Data: 05/2013
Skala:

Opracował:

Inż. LECH CZERWONKO
upr. nr 217/89/OI

Rys. Nr 1