


PLAN SYTUACYJNY

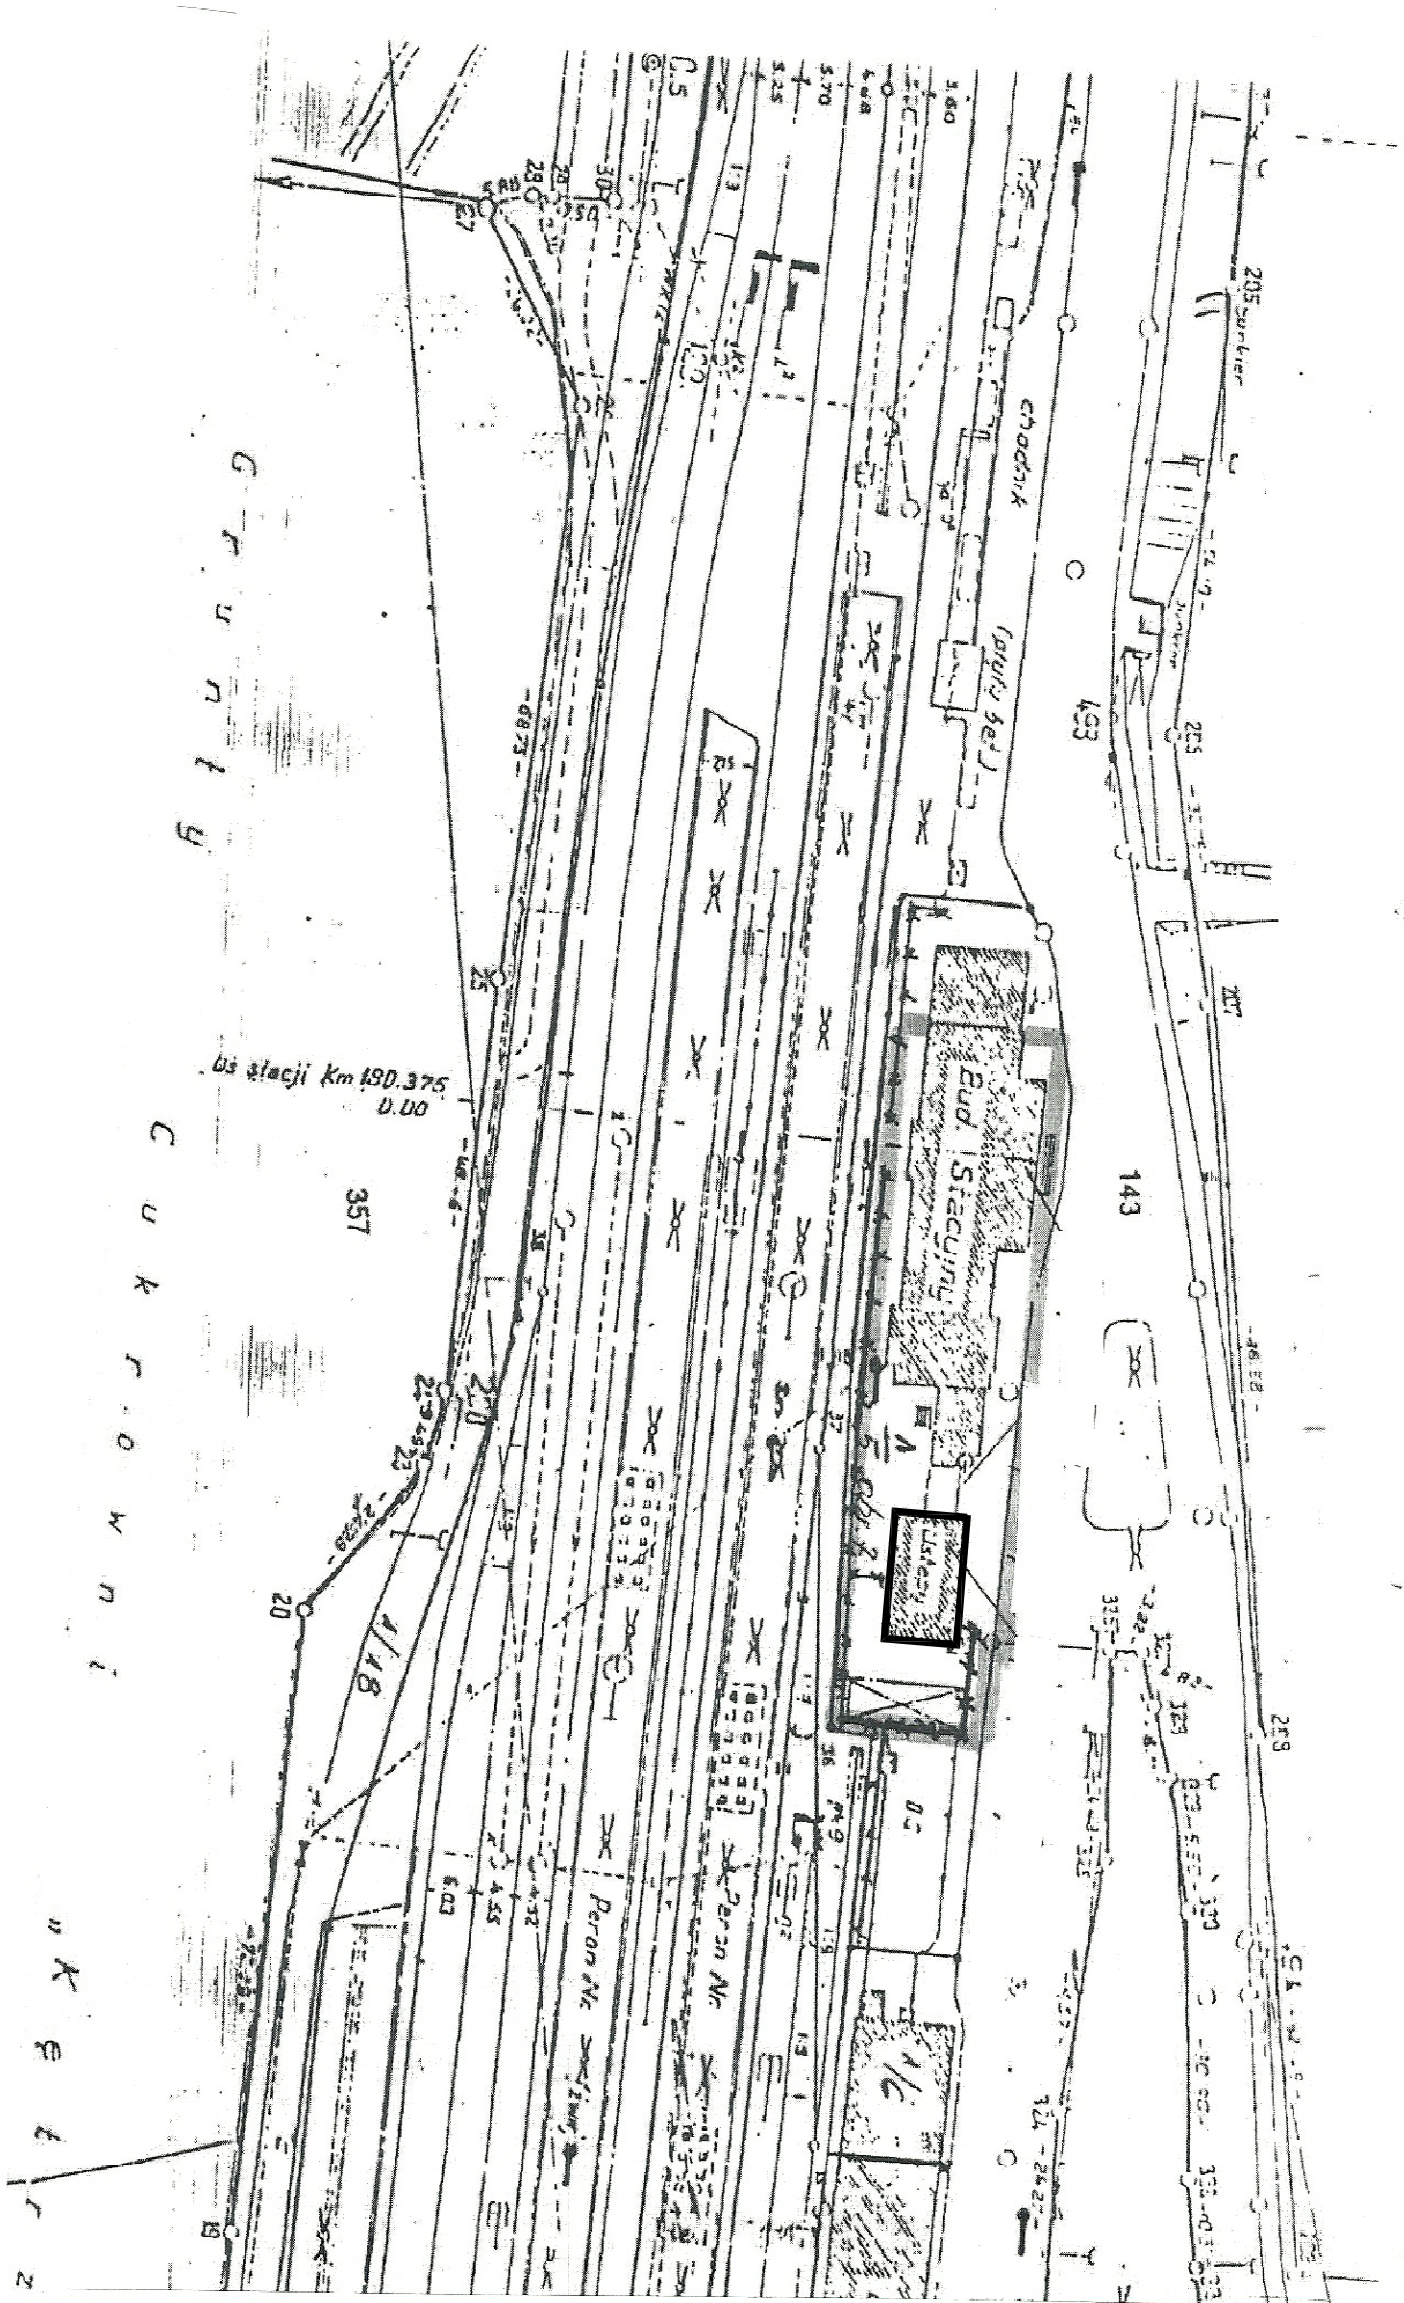

ZD. UST. PROJEKTOWANIA I NADZOROWANIA WYK. ROBÓT OGÓLNOBUDOWLANYCH INŻ. LECH CZERWONKO	
Rodzaj inwestycji:	INWENTARYZACJA BUDYNKU
Obiekt:	SANITARIATY ORAZ POMIĘCZENIA GOSPODARCZE
Adres:	KĘTRZYN, UL. DWORCOWA
Investor:	GMINA MIEJSKA KĘTRZYN
Opracował: Inż. LECH CZERWONKO upr. nr 217/89/OI	
PLAN SYTUACYJNY	
Data:	05/2013
Skala:	
Rys. Nr 1	