

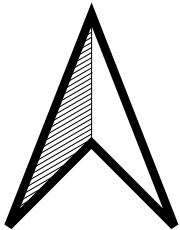


# MIEJSCOWY PLAN ZAGOSPODAROWANIA PRZESTRZENNEGO MIASTA KĘTRZYN NA TERENIE POŁOŻONYM PRZY ZBIEGU ULIC SIKORSKIEGO I GDAŃSKIEJ W KĘTRZYNIE


ZAŁĄCZNIK NR 1 DO UCHWAŁY NR LXXVII/573/2023 RADY MIEJSKIEJ W KĘTRZYNIE Z DNIA 28 WRZEŚNIA 2023R.  
OPUBLIKOWANY W DZ. URZ. WOJ. WARMIŃSKO-MAZURSKIEGO Z DNIA 17.11.2023r. Poz. 5578

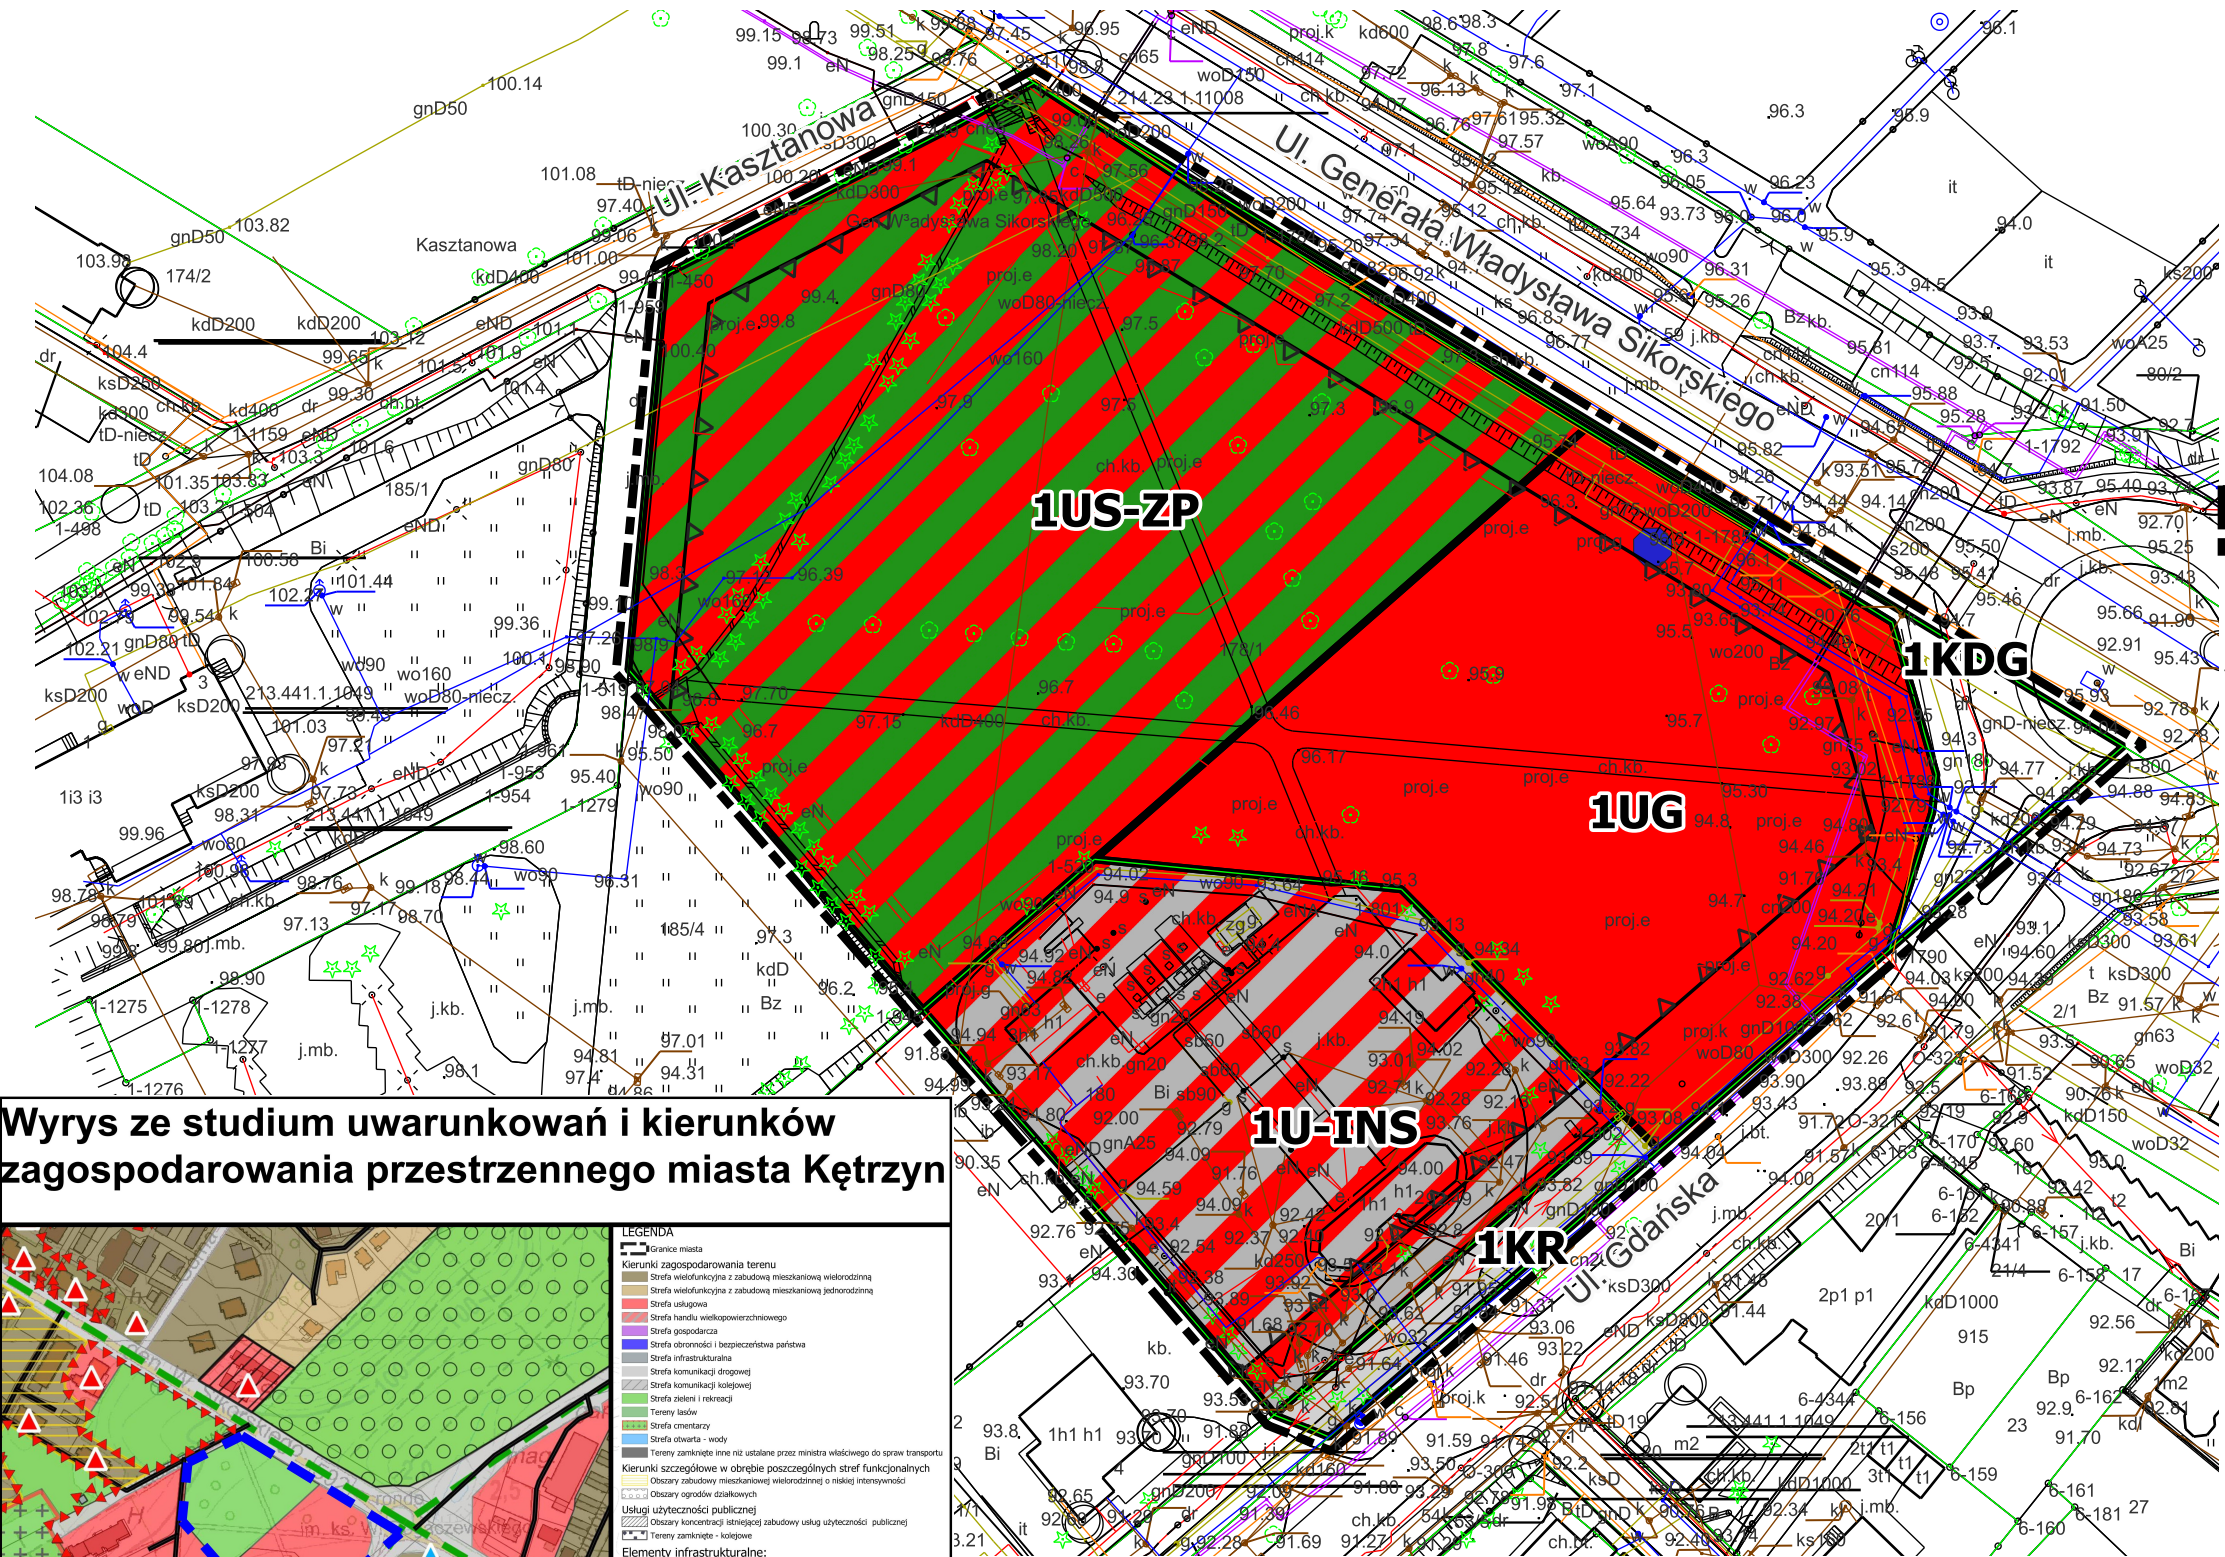

Skala 1:1000

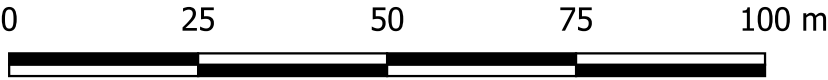

## Wyrys ze studium uwarunkowań i kierunków zagospodarowania przestrzennego miasta Kętrzyn

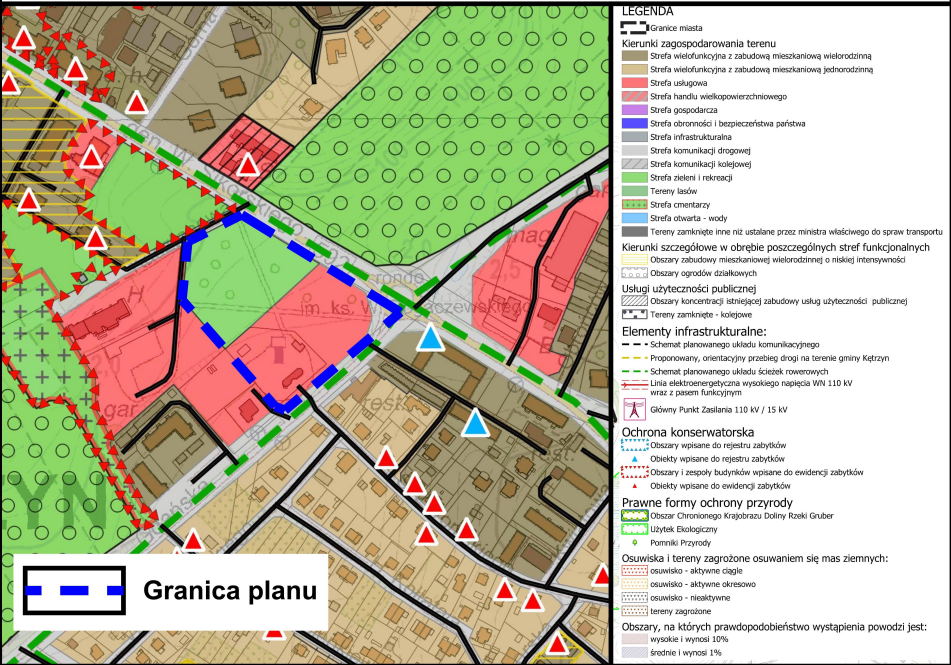

### Oznaczenia

- Granice planu
- Linie rozgraniczające tereny o różnym przeznaczeniu lub różnych zasadach zagospodarowania
- Nieprzekraczalne linie zabudowy
- Miejsce lokalizacji dominanty krajobrazowej

### Przeznaczenie terenu

- UG - teren usług gastronomii
- U-INS - teren usług lub stacji paliw płynnych
- US-ZP - teren usług sportu i rekreacji lub zieleni urządzonej
- KD - teren drogi głównej
- KR - teren komunikacji drogowej wewnętrznej

### Treść informacyjna

- Ul. Generała Władysława Sikorskiego
- Ul. Gdańska
- Ul. Kasztanowa

Układ współrzędnych PL-2000 Strefa VIII  
Źródło map zasadniczych: Powiatowy Ośrodek Dokumentacji Geodezyjnej i Kartograficznej w Kętrzynie