

# Część I

Gmina Miejska Kętrzyn  
ul. Wojska Polskiego 11  
11-400 Kętrzyn

Kętrzyn, 13.02.2014r.

Starostwo Powiatowe  
w Kętrzynie

2014 -02- 13

L. dz. ....

## STAROSTWO POWIATOWE W KĘTRZYNIE

### ZGŁOSZENIE

#### o przystąpieniu do robót budowlanych nie wymagających pozwolenia na budowę

Zgłaszam zamiar przystąpienia z dniem 15 marca 2014 roku do wykonania robót budowlanych polegających na: remoncie ulicy Łokietka w zakresie którego zostaną wykonane poniższe roboty budowlane - wymiana istniejących krawężników i obrzeży, wymiana i przełożenie istniejących nawierzchni chodników oraz wymiana nawierzchni i podbudowy jezdni.

(rodzaj, zakres i sposób wykonania robót budowlanych)

Nr działki: 46, 205, 242/3 w obrębie 2

#### Wymagane załączniki:

- oświadczenie o posiadanym prawie do dysponowania nieruchomością na cele budowlane oraz w zależności od potrzeb, odpowiednie szkice lub rysunki, a także pozwolenia, uzgodnienia i opinie wymagane odrębnymi przepisami.
- decyzja o warunkach zabudowy i zagospodarowania terenu, jeżeli jest ona wymagana zgodnie z przepisami o planowaniu i zagospodarowaniu przestrzennym;


#### Pouczenie:

- Zgłoszenia należy dokonać przed rozpoczęciem robót budowlanych. Do wykonania robót budowlanych można przystąpić, jeżeli w terminie 30 dni od dnia doręczenia zgłoszenia właściwy organ nie wniesie w drodze decyzji sprzeciwu i nie później niż po upływie dwóch lat od określonego w zgłoszeniu terminie ich rozpoczęcia.

Z up. BURMISTRZA MIASTA  
*Wojciech Waszczuk*  
Wojciech Waszczuk  
(podpis)  
SEKRETARZ MIASTA

**Przebieg**  
**wymia z podbudową**  
**wskazaną w SST**

**UWAGA!**  
 Opracowanie nie obejmuje  
 skrytowania z w. fugiaty

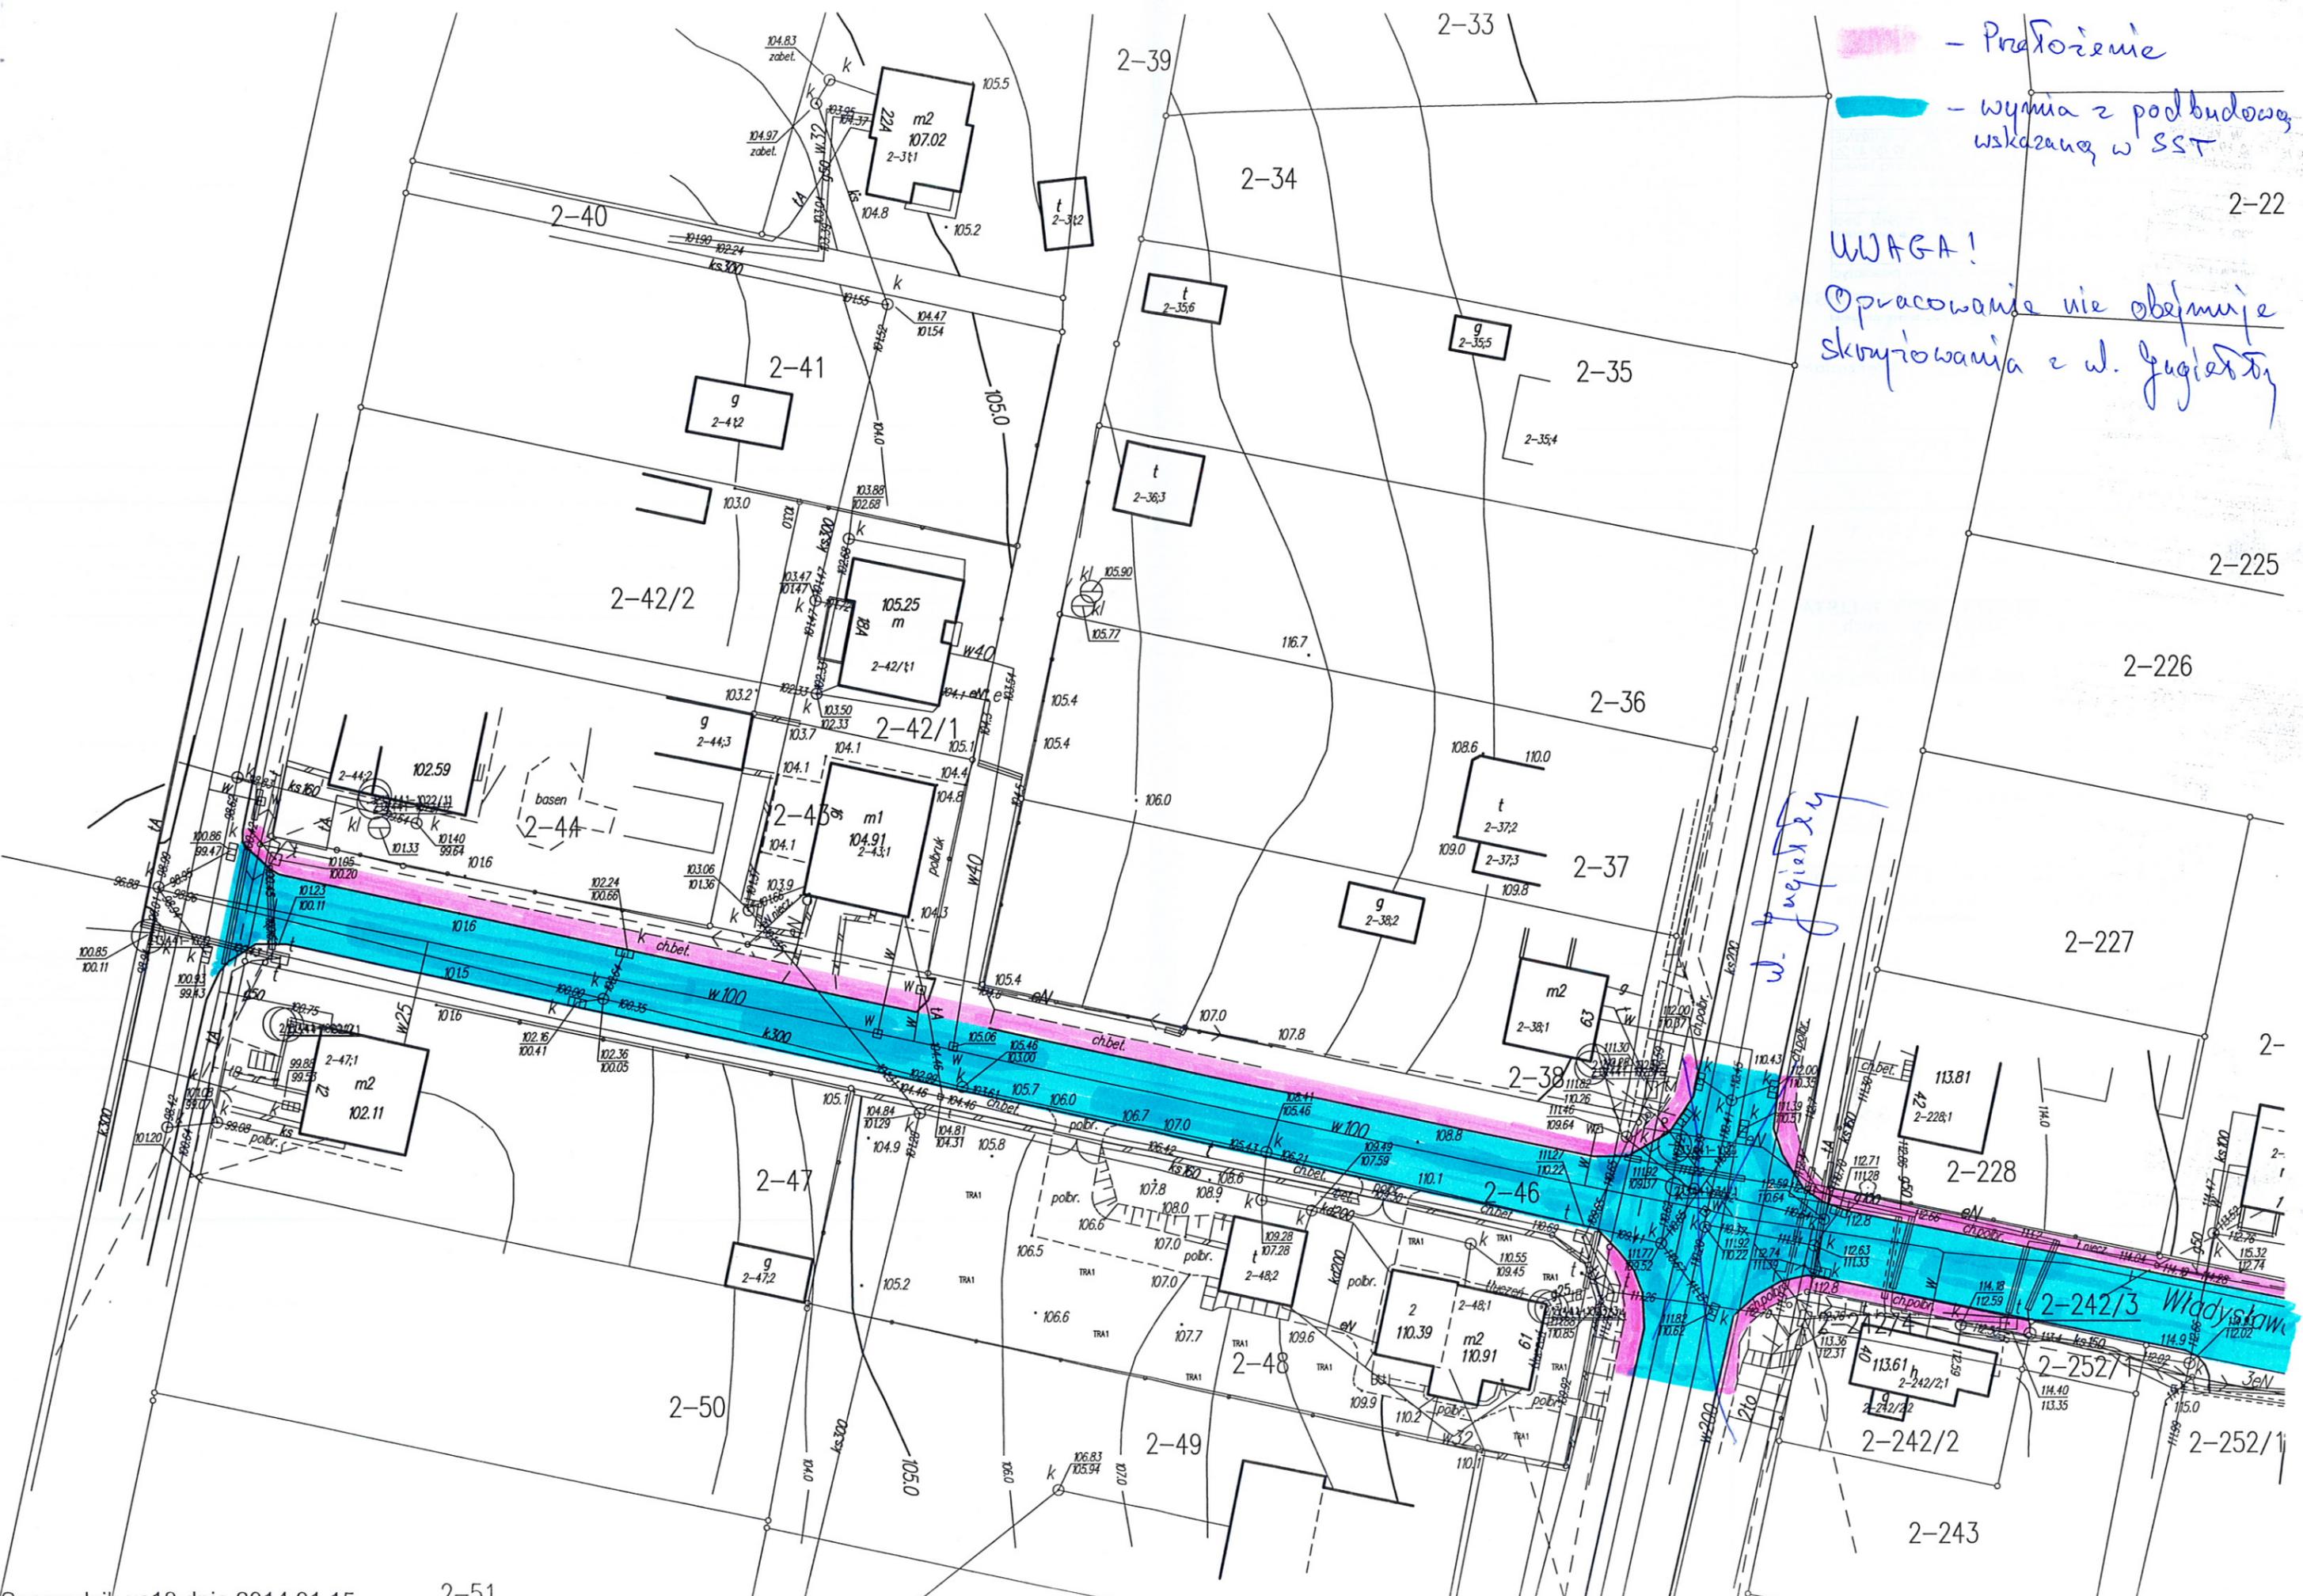









# Część II

Gmina Miejska Kętrzyn  
ul. Wojska Polskiego 11  
11-400 Kętrzyn

Kętrzyn, 10.03.2014r.

Starostwo Powiatowe  
w Kętrzynie

2014 -03- 11

L. dz. ....

**STAROSTWO POWIATOWE  
W KĘTRZYNIE**

**ZGŁOSZENIE  
o przystąpieniu do robót budowlanych  
nie wymagających pozwolenia na budowę**

Zgłaszam zamiar przystąpienia z dniem 10 kwietnia 2014 roku do wykonania robót budowlanych polegających na: remoncie jezdni w istniejącym przebiegu ul. Skrajnej w zakresie zgodnym na dołączonym projekcie zagospodarowania.

(rodzaj, zakres i sposób wykonania robót budowlanych)

Nr działka: 3-356

Wymagane załączniki:

- oświadczenie o posiadaniu prawa do dysponowania nieruchomością na cele budowlane oraz w zależności od potrzeb, odpowiednie szkice lub rysunki, a także pozwolenia, uzgodnienia i opinie wymagane odrębnymi przepisami.
- decyzja o warunkach zabudowy i zagospodarowania terenu, jeżeli jest ona wymagana zgodnie z przepisami o planowaniu i zagospodarowaniu przestrzennym;

Pouczenie:

- Zgłoszenia należy dokonać przed rozpoczęciem robót budowlanych. Do wykonania robót budowlanych można przystąpić, jeżeli w terminie 30 dni od dnia doręczenia zgłoszenia właściwy organ nie wniesie w drodze decyzji sprzeciwu i nie później niż po upływie dwóch lat od określonego w zgłoszeniu terminie ich rozpoczęcia.

2. up. Burmistrza Miasta

Andrzej Tzorski

(podpis)

SKRAJINA

REMOVI



1:1000

# Część III

Gmina Miejska Kętrzyn  
ul. Wojska Polskiego 11  
11-400 Kętrzyn

Kętrzyn, 13.02.2014r.

Starostwo Powiatowe  
w Kętrzynie

2014-02-13

L. dz. ....

**STAROSTWO POWIATOWE  
W KĘTRZYNIE**

**ZGŁOSZENIE  
o przystąpieniu do robót budowlanych  
nie wymagających pozwolenia na budowę**

Zgłaszam zamiar przystąpienia z dniem 15 marca 2014 roku do wykonania robót budowlanych polegających na: remoncie ul. Sobieskiego w istniejącym przebiegu zgodnie ze wskazanym zakresem na dołączonej mapie sytuacyjno-wysokościowej.

(rodzaj, zakres i sposób wykonania robót budowlanych)

Nr działka: 2-45,

Wymagane załączniki:


- oświadczenie o posiadaniu prawa do dysponowania nieruchomością na cele budowlane oraz w zależności od potrzeb, odpowiednie szkice lub rysunki, a także pozwolenia, uzgodnienia i opinie wymagane odrębnymi przepisami.
- decyzja o warunkach zabudowy i zagospodarowania terenu, jeżeli jest ona wymagana zgodnie z przepisami o planowaniu i zagospodarowaniu przestrzennym;

Pouczenie:

- Zgłoszenia należy dokonać przed rozpoczęciem robót budowlanych. Do wykonania robót budowlanych można przystąpić, jeżeli w terminie 30 dni od dnia doręczenia zgłoszenia właściwy organ nie wniesie w drodze decyzji sprzeciwu i nie później niż po upływie dwóch lat od określonego w zgłoszeniu terminie ich rozpoczęcia.

Z up. BURMISTRZA MIASTA  
Wojciech Waszczuk  
.....  
SEKRETARZ MIASTA  
(podpis)

"Remont ul. Sobieskiego w Kętrzynie"  
Działka Nr 2-45

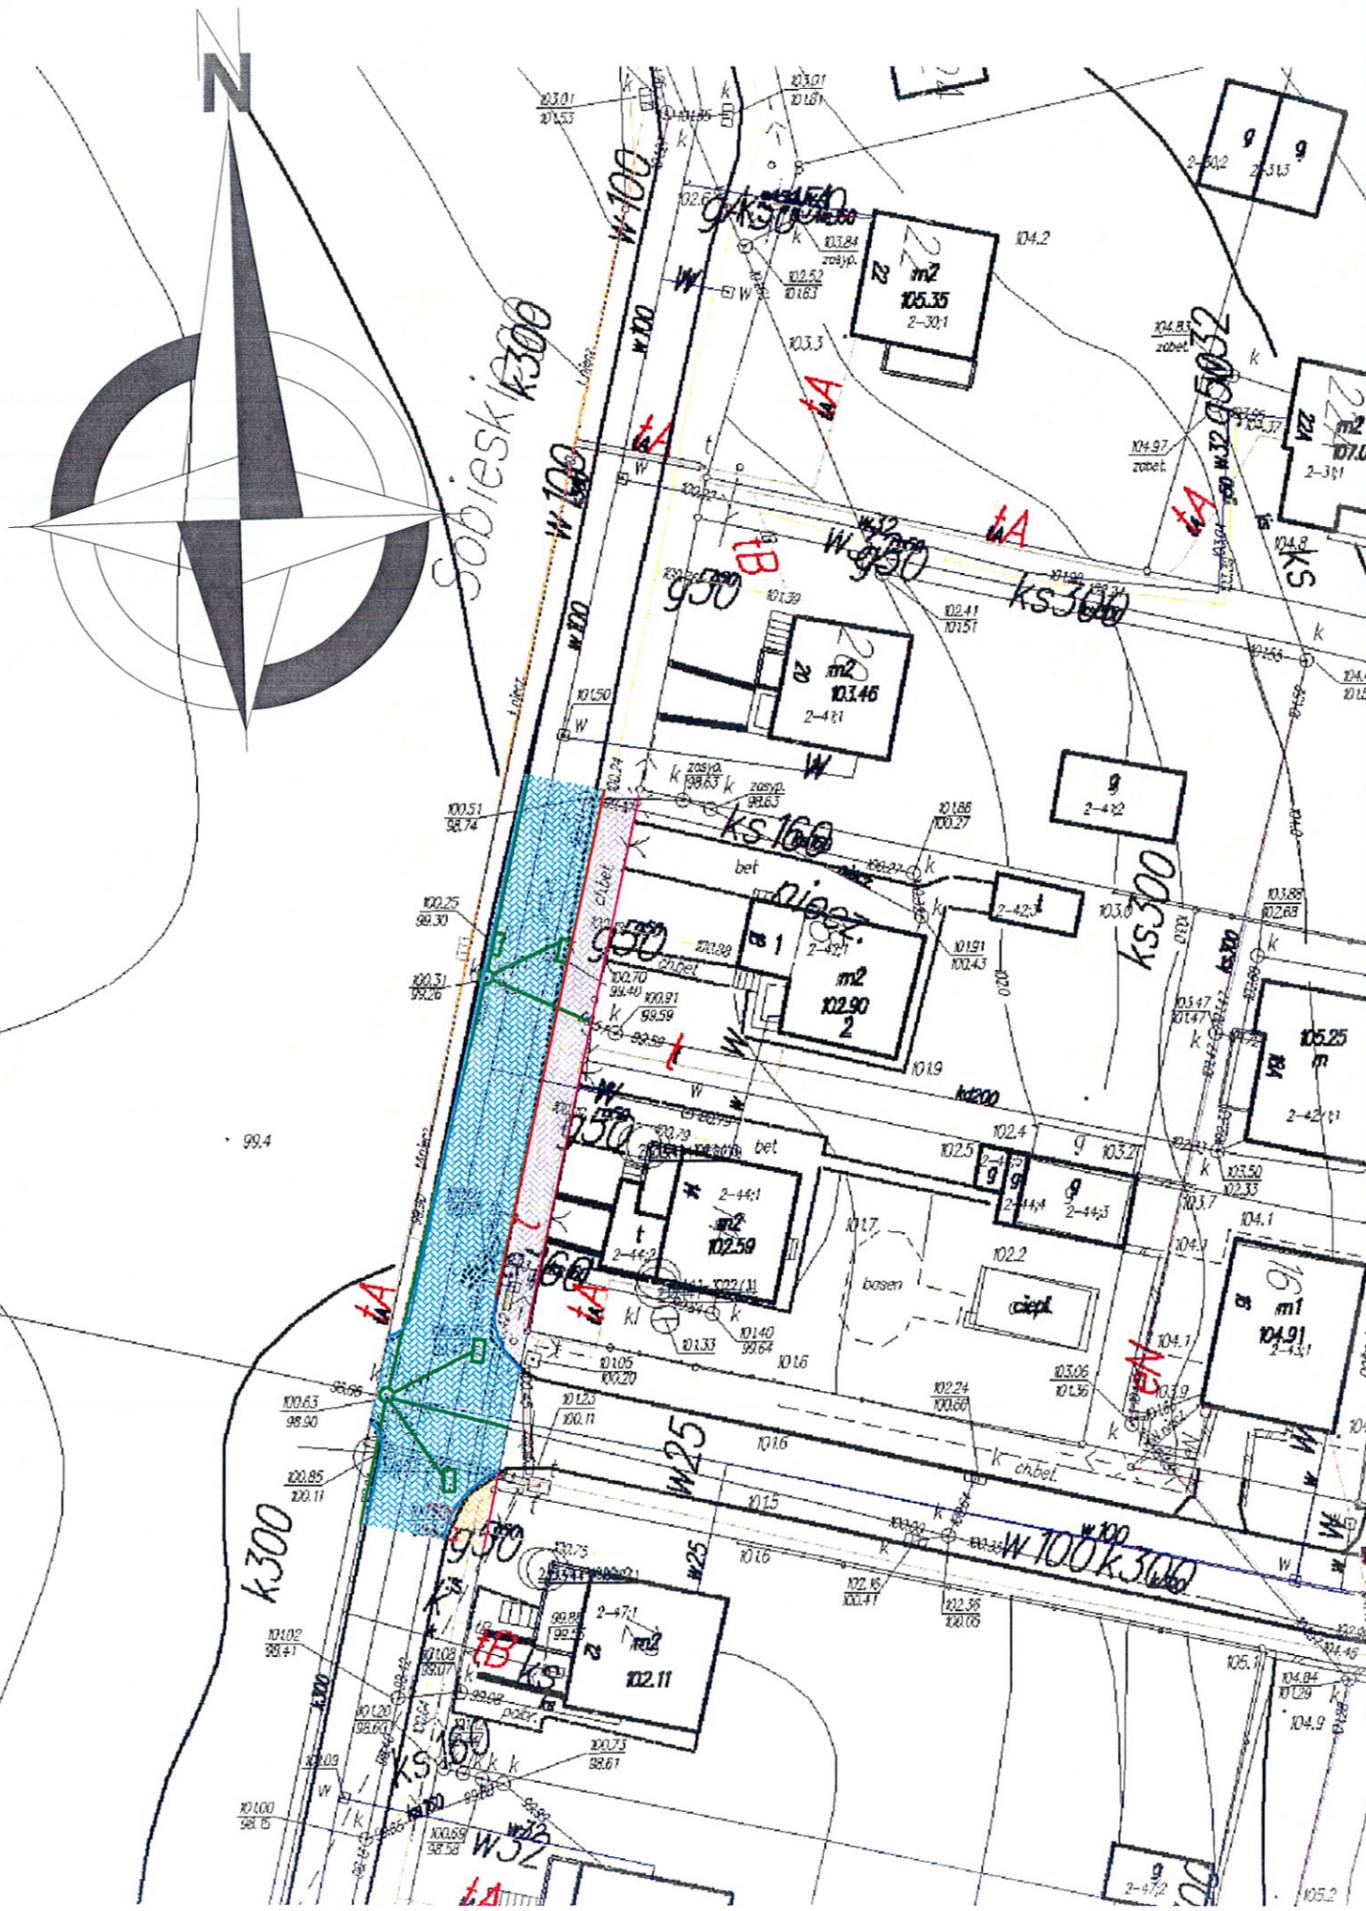

LEGENDA

SKALA 1:500

-  projektowana jezdnia
-  projektowane chodniki i zjazdy indywidualne
-  przełożenia ist. nawierzchni
-  krawężnik wystający
-  krawężnik zaniżony
-  obrzeże tawnikowe
-  wymiana - remont kanalizacji deszczowej

# Część IV

Gmina Miejska Kętrzyn  
ul. Wojska Polskiego 11  
11-400 Kętrzyn

Kętrzyn, 10.03.2014r.

Starostwo Powiatowe  
w Kętrzynie

2014 -03- 11

L. dz. ....

**STAROSTWO POWIATOWE  
W KĘTRZYŃE**

**ZGŁOSZENIE**

**o przystąpieniu do robót budowlanych  
nie wymagających pozwolenia na budowę**

Zgłaszam zamiar przystąpienia z dniem 10 kwietnia 2014 roku do wykonania robót budowlanych polegających na: wymianie nawierzchni i utwardzeniu części działki 3-19/2 przy ul. Parkowej w zakresie zgodnym na dołączonym projekcie zagospodarowania.

(rodzaj, zakres i sposób wykonania robót budowlanych)

Nr działka: 3-19/2

Wymagane załączniki:

- oświadczenie o posiadaniu prawa do dysponowania nieruchomością na cele budowlane oraz w zależności od potrzeb, odpowiednie szkice lub rysunki, a także pozwolenia, uzgodnienia i opinie wymagane odrębnymi przepisami.
- decyzja o warunkach zabudowy i zagospodarowania terenu, jeżeli jest ona wymagana zgodnie z przepisami o planowaniu i zagospodarowaniu przestrzennym;

Pouczenie:

- Zgłoszenia należy dokonać przed rozpoczęciem robót budowlanych. Do wykonania robót budowlanych można przystąpić, jeżeli w terminie 30 dni od dnia doręczenia zgłoszenia właściwy organ nie wniesie w drodze decyzji sprzeciwu i nie później niż po upływie dwóch lat od określonego w zgłoszeniu terminie ich rozpoczęcia.


Z up. Burmistrza Miasta

Andrzej Degórski  
Z up. Burmistrza Miasta

(podpis)

**Wymiana nawierzchni i utwardzenie działki  
Nr 3-19/2 przy ul. Parkowej w Ketrzynie**

-  krawężnik wystający
-  krawężnik zaniżony
-  obrzeże trawnikowe
-  Wymiana nawierzchni kost.bet.
-  Utwardzenie kost.bet.

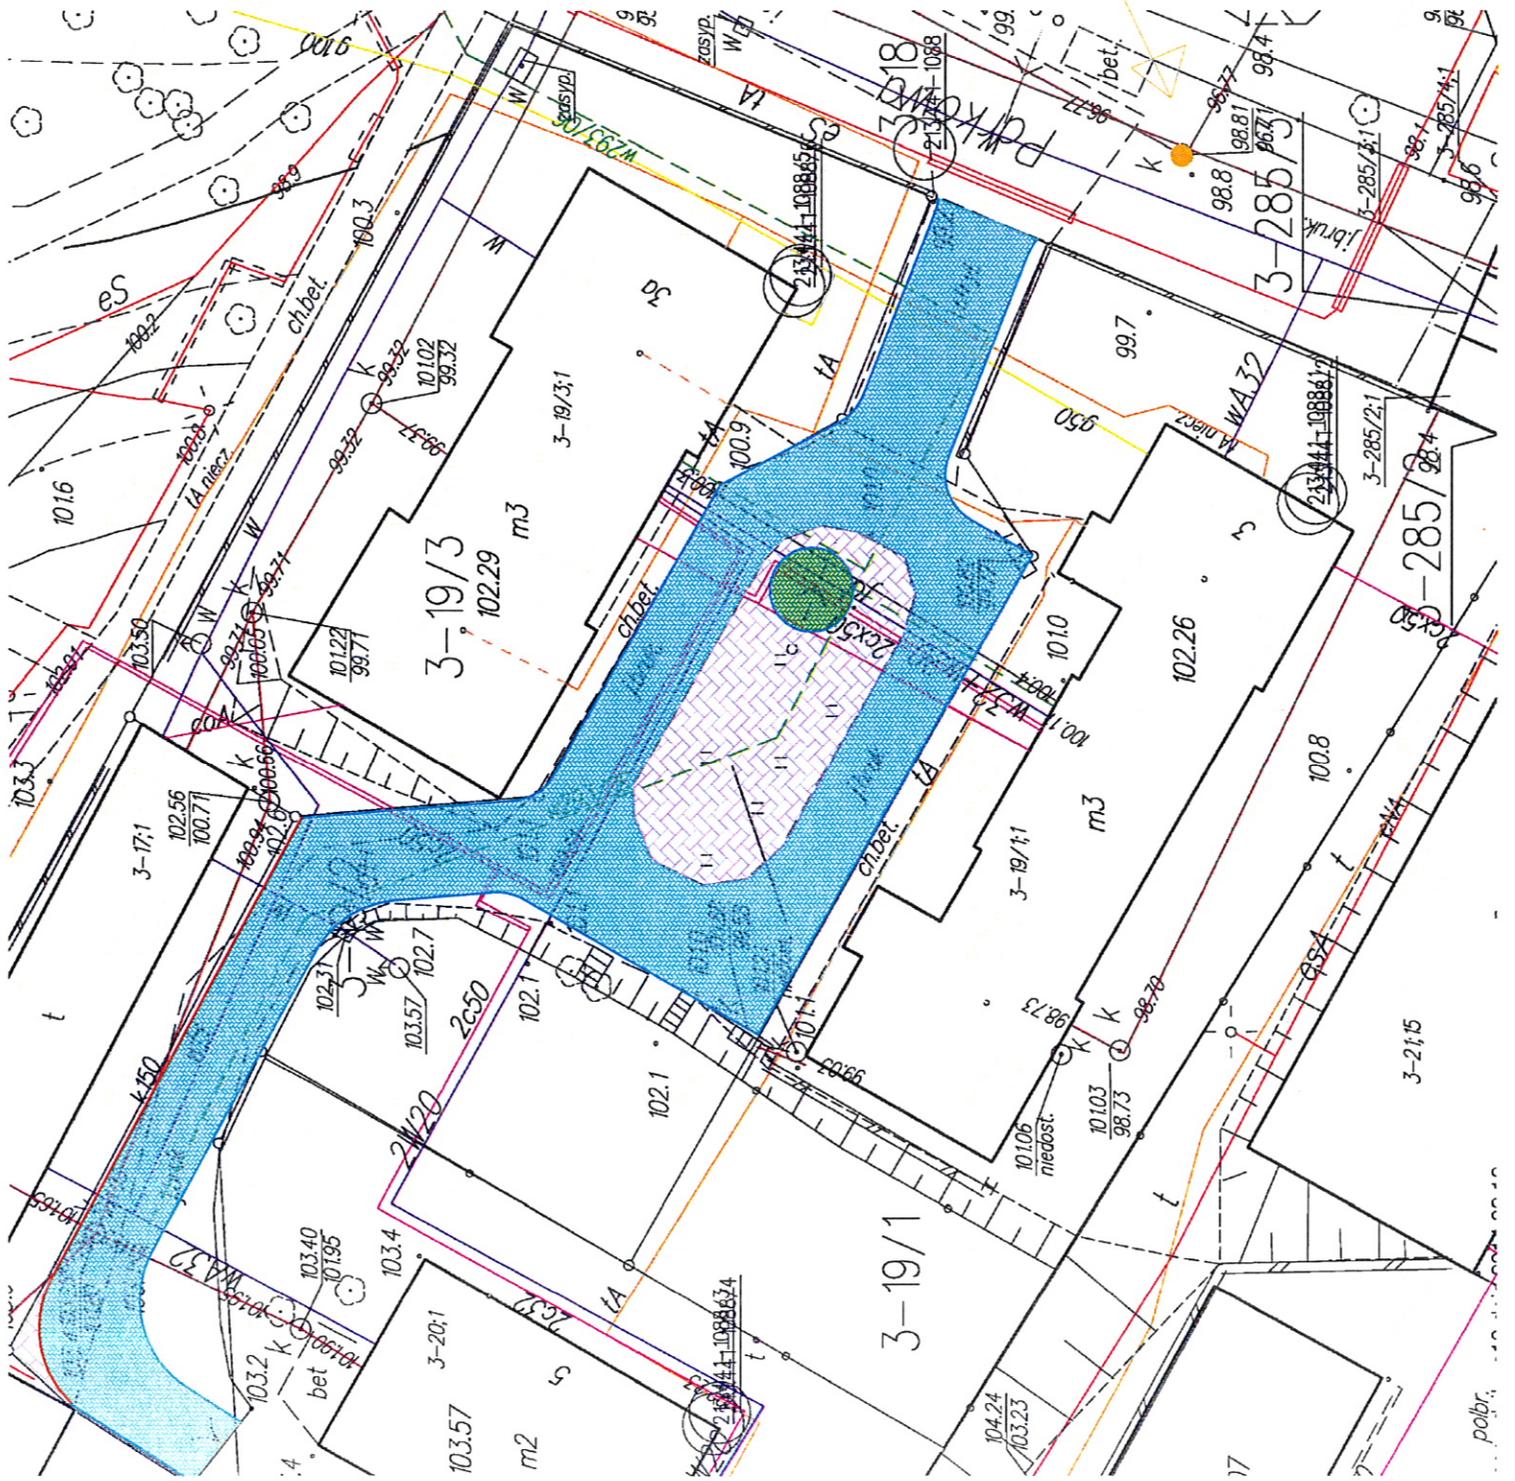

Miejsce włączenia przyłącza kanalizacyjnego deszczowej

# Część V

Gmina Miejska Kętrzyn  
ul. Wojska Polskiego 11  
11-400 Kętrzyn

Starostwo Powiatowe  
w Kętrzynie  
2014-02-13  
L. dz. ....

Kętrzyn, 13.02.2014r.

## STAROSTWO POWIATOWE W KĘTRZYNIE

### ZGŁOSZENIE o przystąpieniu do robót budowlanych nie wymagających pozwolenia na budowę

Zgłaszam zamiar przystąpienia z dniem 15 marca 2014 roku do wykonania robót budowlanych polegających na: Przebudowie ulicy Uroczej na odcinku i w zakresie zgodnym na dołączonym projekcie zagospodarowania przebudowy.

(rodzaj, zakres i sposób wykonania robót budowlanych)

Nr działki: 1-150, 6-1/2

#### Wymagane załączniki:

- oświadczenie o posiadaniu prawa do dysponowania nieruchomością na cele budowlane oraz w zależności od potrzeb, odpowiednie szkice lub rysunki, a także pozwolenia, uzgodnienia i opinie wymagane odrębnymi przepisami.
- decyzja o warunkach zabudowy i zagospodarowania terenu, jeżeli jest ona wymagana zgodnie z przepisami o planowaniu i zagospodarowaniu przestrzennym;


#### Pouczenie:

- Zgłoszenia należy dokonać przed rozpoczęciem robót budowlanych. Do wykonania robót budowlanych można przystąpić, jeżeli w terminie 30 dni od dnia doręczenia zgłoszenia właściwy organ nie wniesie w drodze decyzji sprzeciwu i nie później niż po upływie dwóch lat od określonego w zgłoszeniu terminie ich rozpoczęcia.

Z up. BURMISTRZA MIASTA  
Wojciech Waszczuk  
.....  
SEKRETARZ MIASTA

"Przebudowa ul. Uroczej w Kętrzynie"  
Działki Nr 1-150 i 6-1/2

- LEGENDA** **SKALA 1:500**
-  projektowana jezdnia
  -  projektowane st. post.
  -  projektowane chodniki
  -  przełożenia ist. nawierzchni
  -  krawężnik wystający
  -  krawężnik zanizony
  -  obrzeże tawnikowe

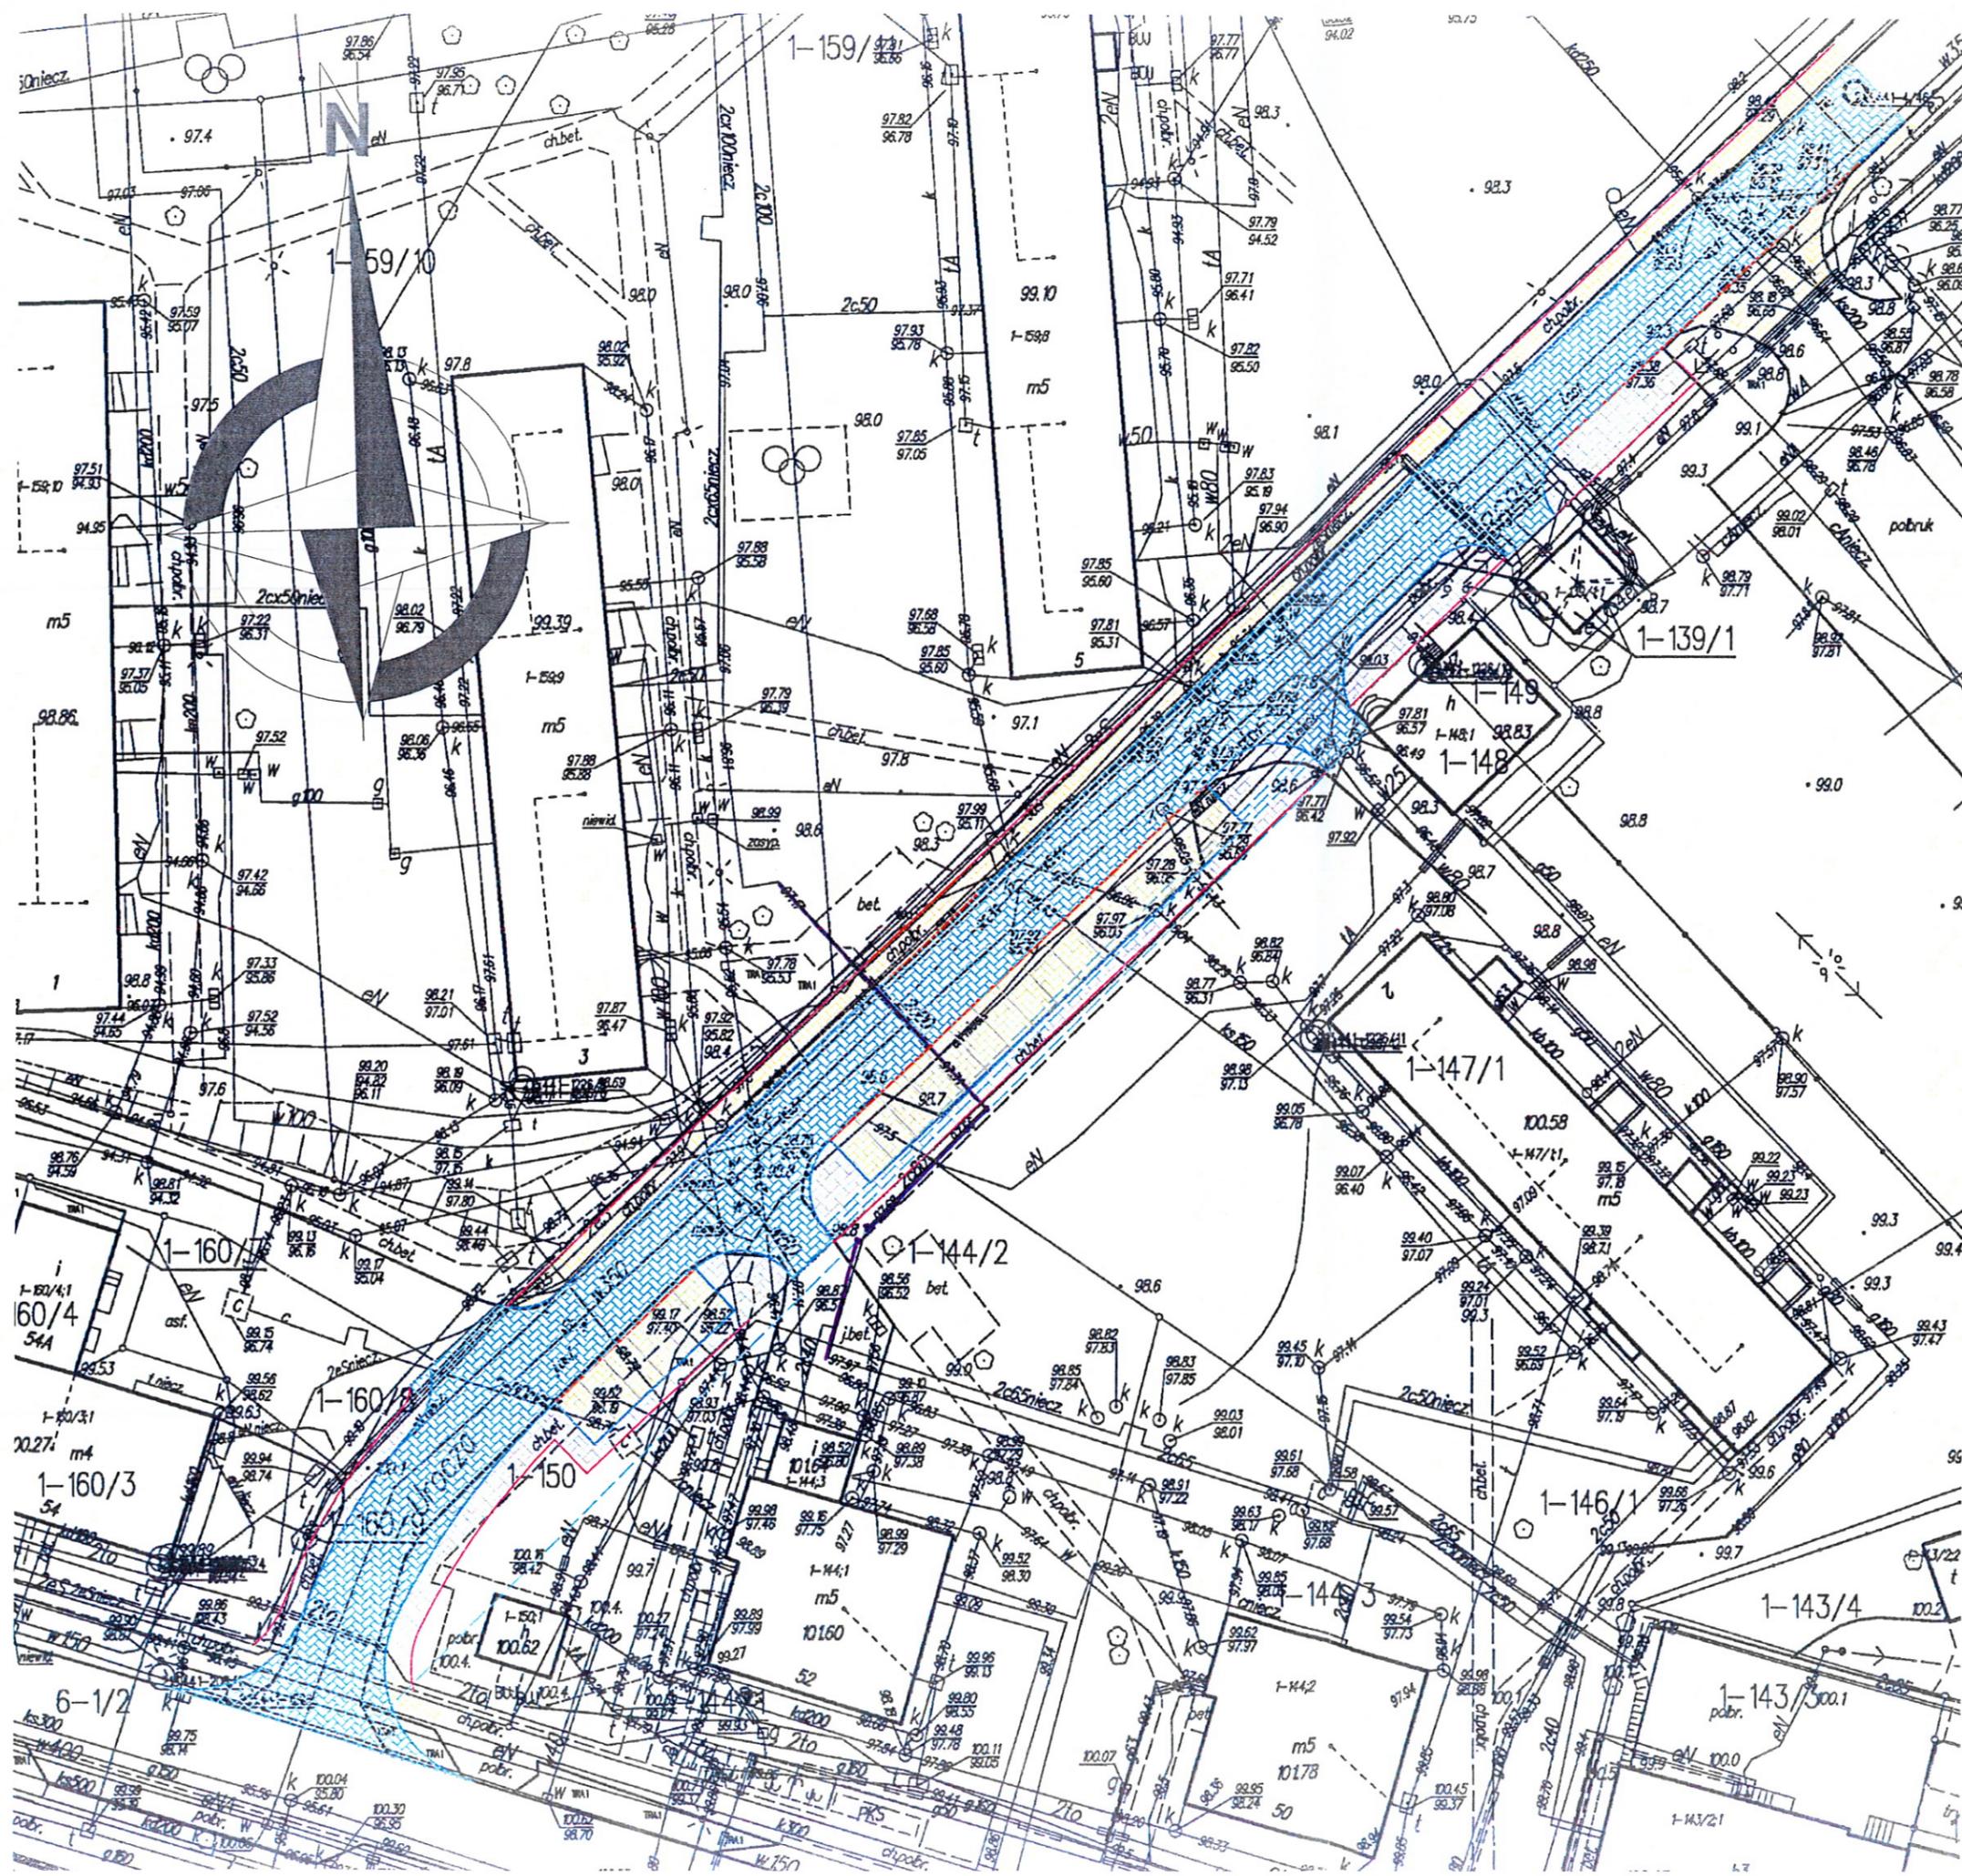

Gmina Miejska Kętrzyn  
ul. Wojska Polskiego 11  
11-400 Kętrzyn

Starostwo Powiatowe  
Kętrzyn, 15.02.2014r.  
w Kętrzynie  
2014 -02- 13  
L. dz. ....

## STAROSTWO POWIATOWE W KĘTRZYNIE

### ZGŁOSZENIE o przystąpieniu do robót budowlanych nie wymagających pozwolenia na budowę

Zgłaszam zamiar przystąpienia z dniem 15 marca 2014 roku do wykonania robót budowlanych polegających na: remoncie odcinka ul. Uroczej wskazanym na dołączonej mapie sytuacyjno wysokościowej.

(rodzaj, zakres i sposób wykonania robót budowlanych)

Nr działka: 1-150,

#### Wymagane załączniki:

- oświadczenie o posiadaniu prawa do dysponowania nieruchomością na cele budowlane oraz w zależności od potrzeb, odpowiednie szkice lub rysunki, a także pozwolenia, uzgodnienia i opinie wymagane odrębnymi przepisami.
- decyzja o warunkach zabudowy i zagospodarowania terenu, jeżeli jest ona wymagana zgodnie z przepisami o planowaniu i zagospodarowaniu przestrzennym;

#### Pouczenie:

- Zgłoszenia należy dokonać przed rozpoczęciem robót budowlanych. Do wykonania robót budowlanych można przystąpić, jeżeli w terminie 30 dni od dnia doręczenia zgłoszenia właściwy organ nie wniesie w drodze decyzji sprzeciwu i nie później niż po upływie dwóch lat od określonego w zgłoszeniu terminie ich rozpoczęcia.

Z up. BURMISTRZA MIASTA

Wojciech Wuszczyk  
(podpis)  
SEKRETARZ MIASTA



# Część VI

Gmina Miejska Kętrzyn  
ul. Wojska Polskiego 11  
11-400 Kętrzyn

Starostwo Powiatowe Kętrzyn, 13.02.2014r.  
w Kętrzynie

2014-02-13

L. dz. ....

**STAROSTWO POWIATOWE  
W KĘTRZYNIE**

**ZGŁOSZENIE  
o przystąpieniu do robót budowlanych  
nie wymagających pozwolenia na budowę**

Zgłaszam zamiar przystąpienia z dniem 15 marca 2014 roku do wykonania robót budowlanych polegających na: Przebudowie ulicy Moniuszki w Kętrzynie obejmującej zakres robót zgodny z dołączonym projektem zagospodarowania działek Nr 6-438 i 6-437/7.

(rodzaj, zakres i sposób wykonania robót budowlanych)

Nr działki: 438 i 437/7 w obrębie 6

Wymagane załączniki:

- oświadczenie o posiadanym prawie do dysponowania nieruchomością na cele budowlane oraz w zależności od potrzeb, odpowiednie szkice lub rysunki, a także pozwolenia, uzgodnienia i opinie wymagane odrębnymi przepisami.
- decyzja o warunkach zabudowy i zagospodarowania terenu, jeżeli jest ona wymagana zgodnie z przepisami o planowaniu i zagospodarowaniu przestrzennym;

Pouczenie:

- Zgłoszenia należy dokonać przed rozpoczęciem robót budowlanych. Do wykonania robót budowlanych można przystąpić, jeżeli w terminie 30 dni od dnia doręczenia zgłoszenia właściwy organ nie wniesie w drodze decyzji sprzeciwu i nie później niż po upływie dwóch lat od określonego w zgłoszeniu terminie ich rozpoczęcia.


Z up. BURMISTRZA MIASTA

Wojciech Waszczuk

(podpis)  
SEKRETARZ MIASTA

Przebudowa drogi gminnej  
ul. Maniuski w Kętrzynie  
działki Nr 438, 437/7, 422, 602,  
437/6 w obrębie 6 miasta Kętrzyn

- jezdnia bitumiczna
- postoje kost. bet.
- chodniki i opaski kost. bet.
- zielen
- krawężnik wystający
- krawężnik zaniżony
- obrzeże tawnikowe

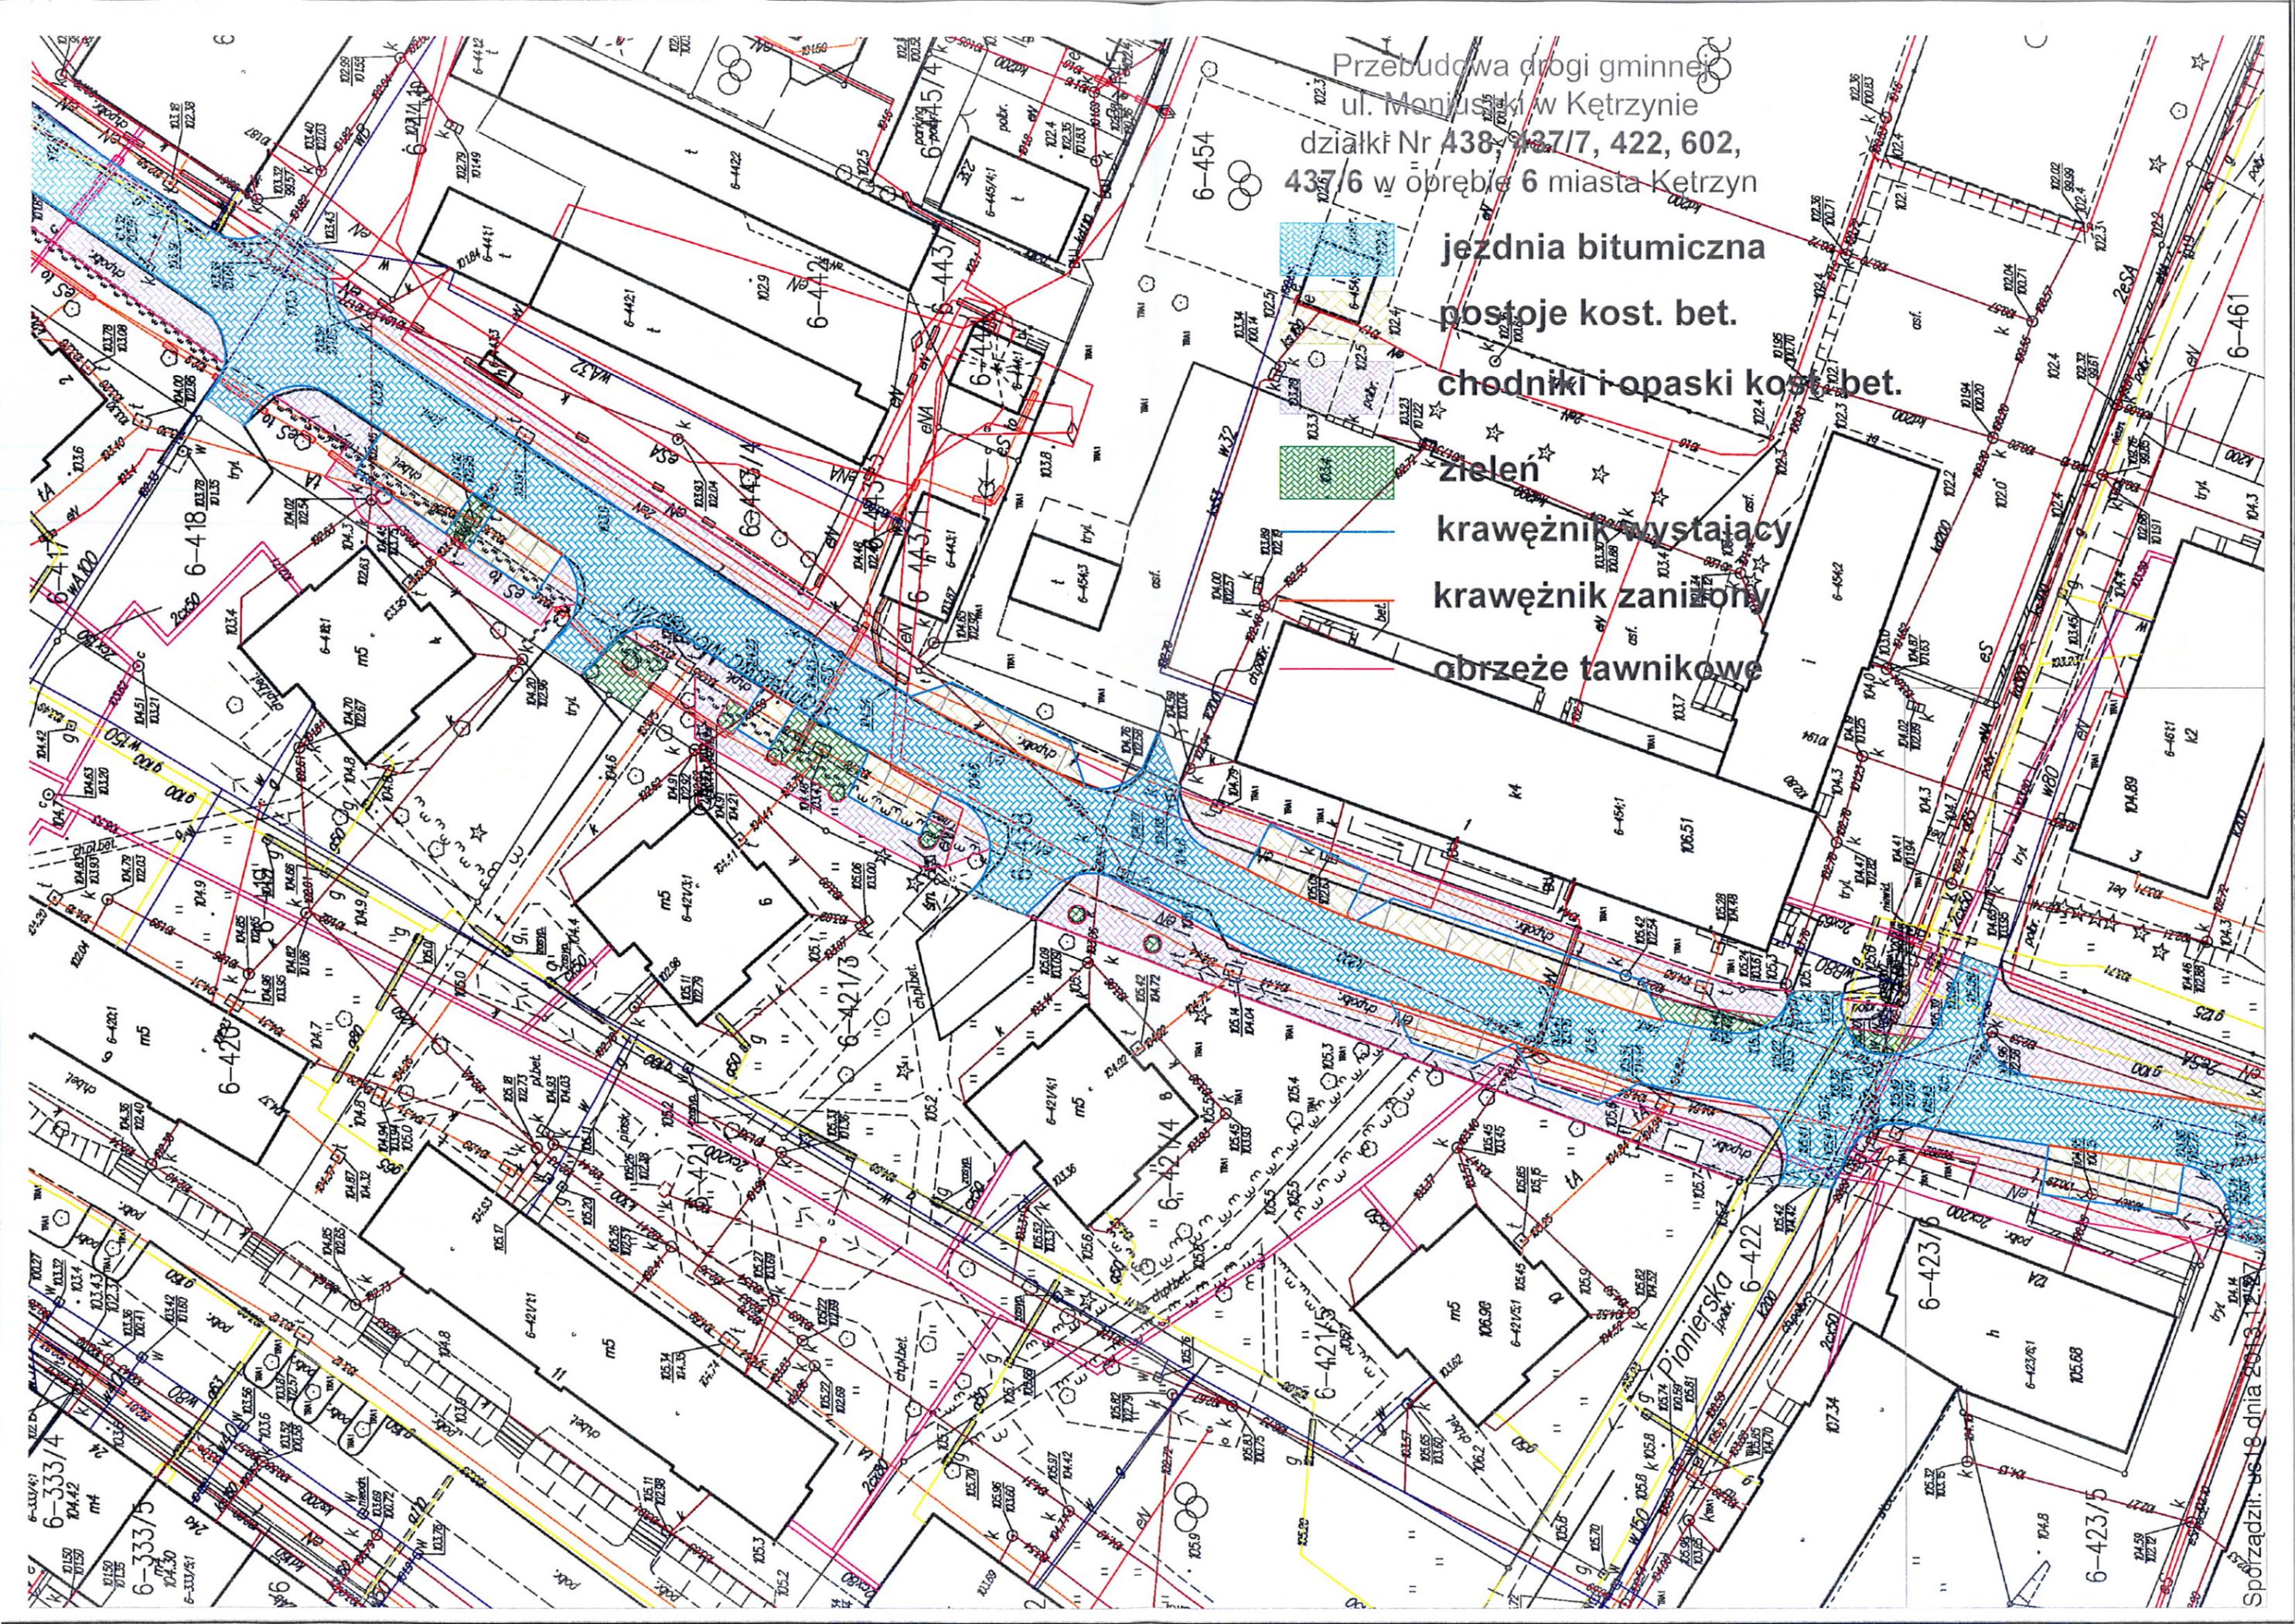

Przebudowa drogi gminnej  
ul. Morjuszki w Kętrzynie  
działki Nr 438, 437/7, 422, 602,  
437/6 w obrębie 6 miasta Kętrzyn

- jezdnia bitumiczna
- postoje kost. bet.
- chodniki i opaski kost. bet.
- zielen
- krawężnik wystający
- krawężnik zniżony
- obrzeże tawarkowe



Gmina Miejska Kętrzyn  
ul. Wojska Polskiego 11  
11-400 Kętrzyn

Kętrzyn, 13.02.2014r.  
Starostwo Powiatowe  
w Kętrzynie

2014 -02- 13

L. dz. ....

## STAROSTWO POWIATOWE W KĘTRZYNIE

### ZGŁOSZENIE o przystąpieniu do robót budowlanych nie wymagających pozwolenia na budowę

Zgłaszam zamiar przystąpienia z dniem 15 marca 2014 roku do wykonania robót budowlanych polegających na: utwardzeniu części działki Nr 6-461.  
(rodzaj, zakres i sposób wykonania robót budowlanych)

Nr działka: 461 w obrębie 6

#### Wymagane załączniki:

- oświadczenie o posiadanym prawie do dysponowania nieruchomością na cele budowlane oraz w zależności od potrzeb, odpowiednie szkice lub rysunki, a także pozwolenia, uzgodnienia i opinie wymagane odrębnymi przepisami.
- decyzja o warunkach zabudowy i zagospodarowania terenu, jeżeli jest ona wymagana zgodnie z przepisami o planowaniu i zagospodarowaniu przestrzennym;

#### Pouczenie:

- Zgłoszenia należy dokonać przed rozpoczęciem robót budowlanych. Do wykonania robót budowlanych można przystąpić, jeżeli w terminie 30 dni od dnia doręczenia zgłoszenia właściwy organ nie wniesie w drodze decyzji sprzeciwu i nie później niż po upływie dwóch lat od określonego w zgłoszeniu terminie ich rozpoczęcia.

Z up. BURMISTRZA MIASTA

.....  
Dariusz Wójcik  
.....  
SEK (podpis) MIASTA

Utwardzenie kostką betonową działki  
Nr 461 ob. 6  
przy ul. Moniuszki w Kętrzynie

**INWESTOR:**  
Gmina Miejska Kętrzyn  
11-400 Kętrzyn  
ul. Wojska Polskiego 11

**OPRACOWANIE:**  
Wydział Inwestycji  
Urzędu Miasta Kętrzyn  
11-400 Kętrzyn  
ul. Wojska Polskiego 11

**LEGENDA**




utwardzenie kostką betonową



opornik betonowy

Skala 1 : 500

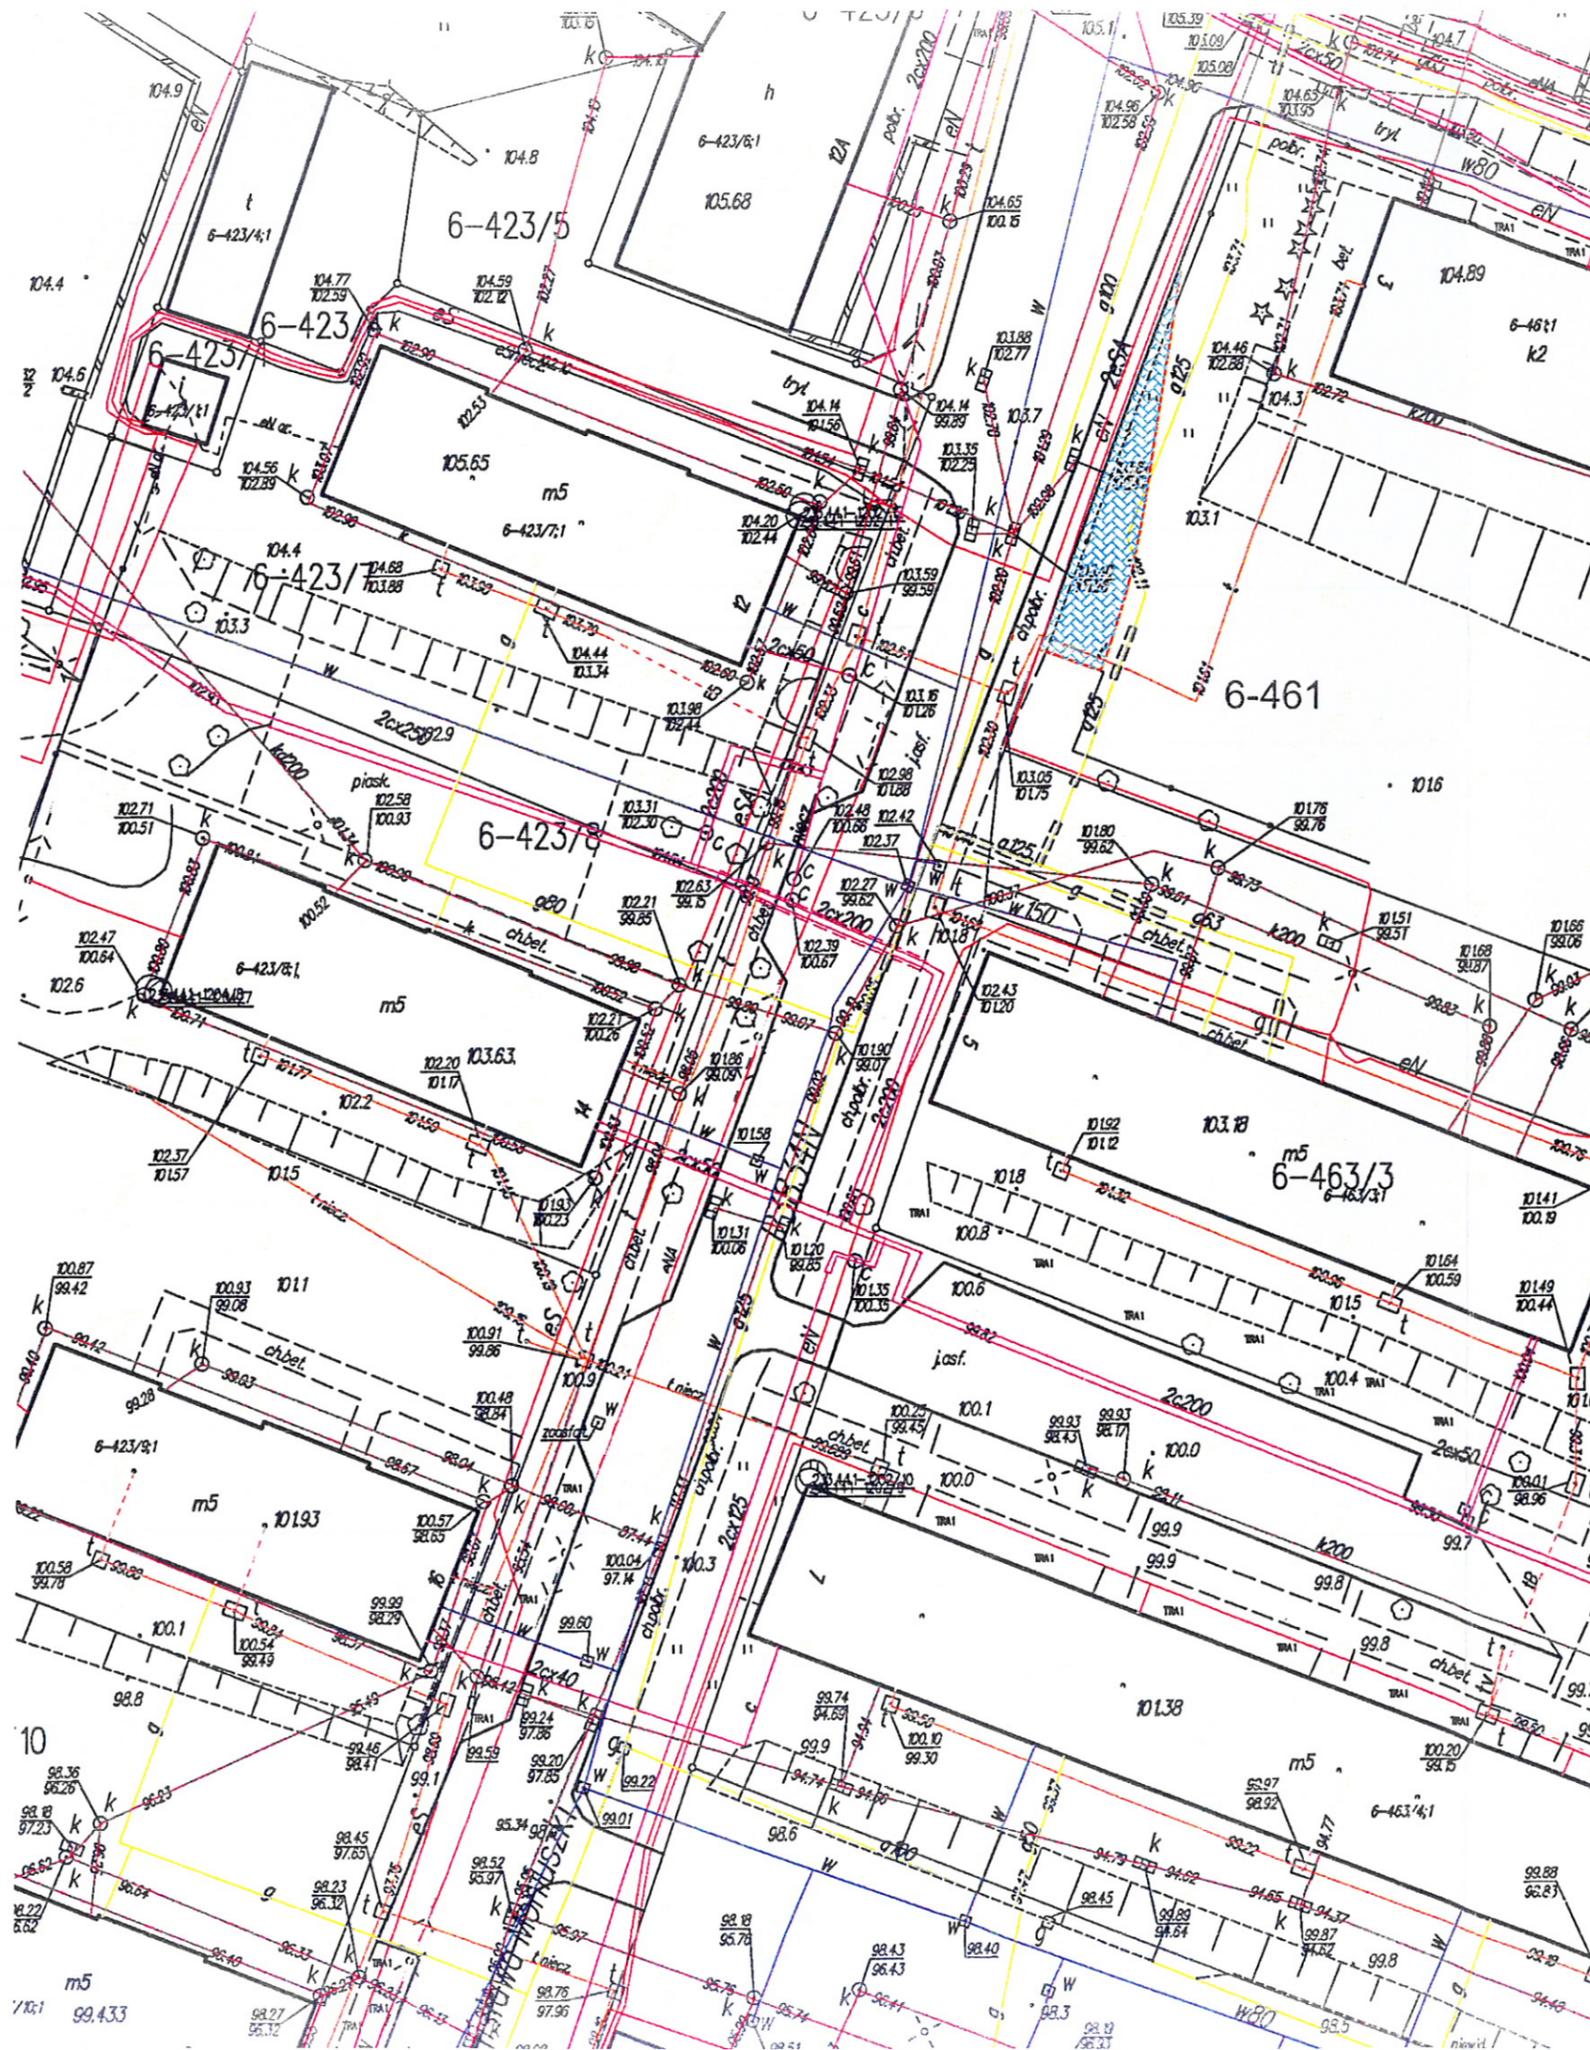

Gmina Miejska Kętrzyn  
ul. Wojska Polskiego 11  
11-400 Kętrzyn

Kętrzyn, 13.02.2014r.  
Starostwo Powiatowe  
w Kętrzynie

2014 -02- 13

L. dz. ....

## STAROSTWO POWIATOWE W KĘTRZYNIE

### ZGŁOSZENIE o przystąpieniu do robót budowlanych nie wymagających pozwolenia na budowę

Zgłaszam zamiar przystąpienia z dniem 15 marca 2014 roku do wykonania robót budowlanych polegających na: utwardzeniu części działki Nr 6-454.  
(rodzaj, zakres i sposób wykonania robót budowlanych)

Nr działka: 454 w obrębie 6

#### Wymagane załączniki:

- oświadczenie o posiadanym prawie do dysponowania nieruchomością na cele budowlane oraz w zależności od potrzeb, odpowiednie szkice lub rysunki, a także pozwolenia, uzgodnienia i opinie wymagane odrębnymi przepisami.
- decyzja o warunkach zabudowy i zagospodarowania terenu, jeżeli jest ona wymagana zgodnie z przepisami o planowaniu i zagospodarowaniu przestrzennym;

#### Pouczenie:

- Zgłoszenia należy dokonać przed rozpoczęciem robót budowlanych. Do wykonania robót budowlanych można przystąpić, jeżeli w terminie 30 dni od dnia doręczenia zgłoszenia właściwy organ nie wniesie w drodze decyzji sprzeciwu i nie później niż po upływie dwóch lat od określonego w zgłoszeniu terminie ich rozpoczęcia.

Z up. BURMISTRZA MIASTA  
.....  
Wojciech Waszczuk  
(podpis)  
.....  
SEKRETARZ MIASTA

Utwardzenie kostką betonową działki  
Nr 454 ob. 6  
przy ul. Moniuszki w Kętrzynie

**INWESTOR:**

Gmina Miejska Kętrzyn  
11-400 Kętrzyn  
ul. Wojska Polskiego 11

**OPRACOWANIE:**

Wydział Inwestycji  
Urzędu Miasta Kętrzyn  
11-400 Kętrzyn  
ul. Wojska Polskiego 11

**LEGENDA**




utwardzenie kostką betonową



opornik betonowy

Skala 1 : 500

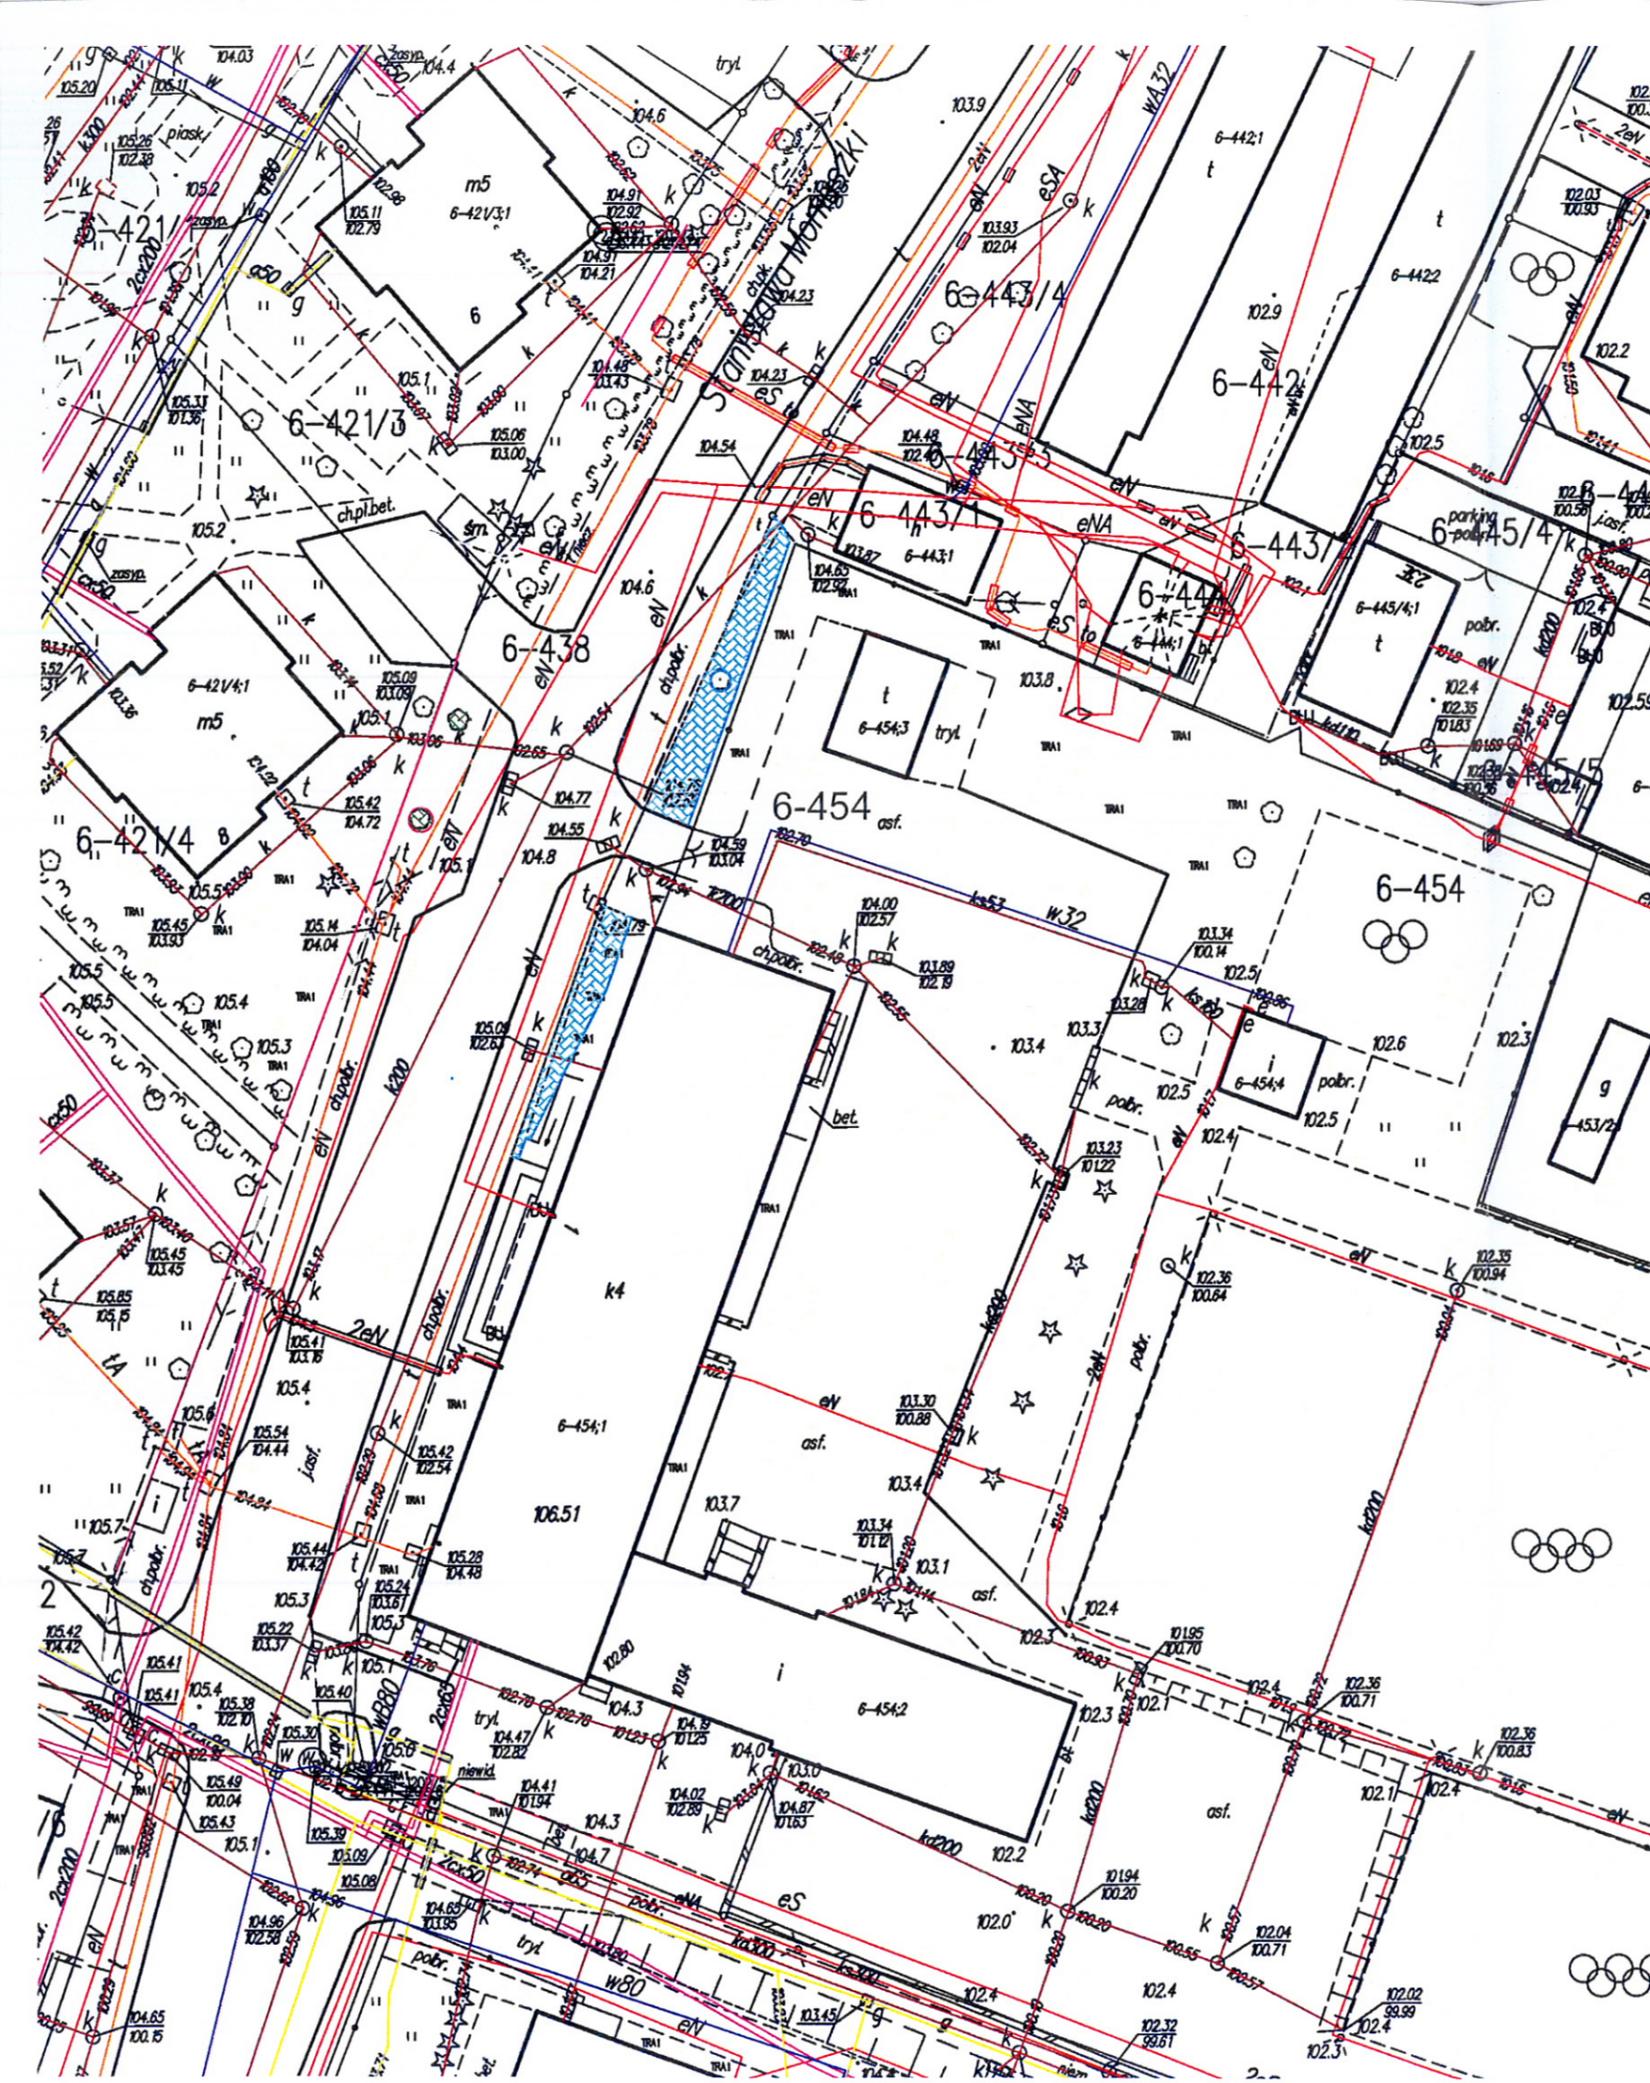

# Część VII

Gmina Miejska Kętrzyn  
ul. Wojska Polskiego 11  
11-400 Kętrzyn

Kętrzyn, 13.02.2014r.

Starostwo Powiatowe  
w Kętrzynie

2014-02-13

L. dz. ....

**STAROSTWO POWIATOWE  
W KĘTRZYNI**

**ZGŁOSZENIE**  
**o przystąpieniu do robót budowlanych**  
**nie wymagających pozwolenia na budowę**

Zgłaszam zamiar przystąpienia z dniem 15 marca 2014 roku do wykonania robót budowlanych polegających na: Przebudowie ulicy Krótkiej w Kętrzynie obejmującej wymianę krawężników, przełożenie nawierzchni z kostki bet. i wymianę nawierzchni jezdni wraz z wzmocnieniem podbudowy.

(rodzaj, zakres i sposób wykonania robót budowlanych)

Nr działki: 110 obręb 5

Wymagane załączniki:

- oświadczenie o posiadaniu prawa do dysponowania nieruchomością na cele budowlane oraz w zależności od potrzeb, odpowiednie szkice lub rysunki, a także pozwolenia, uzgodnienia i opinie wymagane odrębnymi przepisami.
- decyzja o warunkach zabudowy i zagospodarowania terenu, jeżeli jest ona wymagana zgodnie z przepisami o planowaniu i zagospodarowaniu przestrzennym;

Pouczenie:

- Zgłoszenia należy dokonać przed rozpoczęciem robót budowlanych. Do wykonania robót budowlanych można przystąpić, jeżeli w terminie 30 dni od dnia doręczenia zgłoszenia właściwy organ nie wniesie w drodze decyzji sprzeciwu i nie później niż po upływie dwóch lat od określonego w zgłoszeniu terminie ich rozpoczęcia.

ZOP. BURMISTRZA MIASTA

(podpis)

Wojciech Waszczuk

SEKRETARZ MIASTA



# Część VIII



BURMISTRZ  
MIASTA KĘTRZYN  
Krzysztof Hećman

Zarząd Dróg Wojewódzkich w Olsztynie  
Rejon Dróg Wojewódzkich w Kętrzynie  
11-400 Kętrzyn, ul. Bałtycka 20

Kętrzyn, dn. 02.01.2014 r.

**Nasz znak:** ZIN.7013.01.1.2014

**Dotyczy:** budowy ciągu pieszo rowerowego wzdłuż drogi wojewódzkiej Nr 594 na odcinku od skrzyżowania ul. Gdańskiej z ul. Poznańską do granicy administracyjnej miasta Kętrzyn.

Zwracam się z wnioskiem o wyrażenie zgody na zaprojektowanie i wykonanie ciągu pieszo rowerowego wzdłuż drogi wojewódzkiej nr 594 na odcinku od skrzyżowania ulic: Gdańska (województwa) i Poznańska do granicy administracyjnej miasta Kętrzyn. Odcinek ok. 210 mb wskazany na załączonej mapie sytuacyjno wysokościowej A-3 w skali 1:750.

Jednocześnie informuję, że budżet obywatelski Gminy Miejskiej Kętrzyn na rok 2014, obejmuje budowę przedmiotowego chodnika, który można zrealizować o szerokości właściwej dla ciągu pieszo rowerowego.

Gmina Miejska Kętrzyn w przypadku pozytywnego rozpatrzenia wniosku, niezwłocznie ogłosi przetarg nieograniczony w systemie zaprojektuj i zbuduj, którego jednym z warunków będzie zaprojektować i wybudować ciąg pieszo rowerowy w uzgodnieniu i na warunkach Zarządu Dróg Wojewódzkich.

*Z poważaniem*

Załącznik:

1. Mapa sytuacyjno wysokościowa z wskazanym odcinkiem ul. Gdańskiej, drogi wojewódzkiej Nr 594

Z up. Burmistrza Miasta

Andrzej Górski  
Zupa Burmistrza Miasta

Sporządził:  
Eryk Berchard

Wysł. 200  
dn. 02.01.2014



# ZARZĄD DRÓG WOJEWÓDZKICH W OLSZTYNIE

Rejon Dróg Wojewódzkich w Kętrzynie

✉ 11-400 KĘTRZYN ul. Bałtycka 20

☎ (89) 752 25 11  
752 36 15

fax (89) 752 33 44

www.zdw.olsztyn.pl  
e-mail: rdw.ketrzyn@zdw.olsztyn.pl

ZIN  
24.01.2014  
Dary

URZĄD MIASTA  
KĘTRZYN  
wplynęło

2014 -01- 24

L.dz. 1352


**BURMISTRZ  
MIASTA KĘTRZYN**

RDW.K/W-DM/L/5314/206/2014

Kętrzyn, dnia 22.01.2014r.

W nawiązaniu do otrzymanego pisma znak: ZIN.7013.01.1.2014 z dnia 2 stycznia 2014r. w sprawie budowy ciągu pieszo-rowerowego wzdłuż drogi wojewódzkiej nr 594 Bisztynek – Robawy – Kętrzyn przy ulicy Gdańskiej Rejon Dróg Wojewódzkich w Kętrzynie pozytywnie opiniuje powyższy wniosek.

**KIEROWNIK  
REJONU DRÓG**  
*Stanisław Szumkowski*

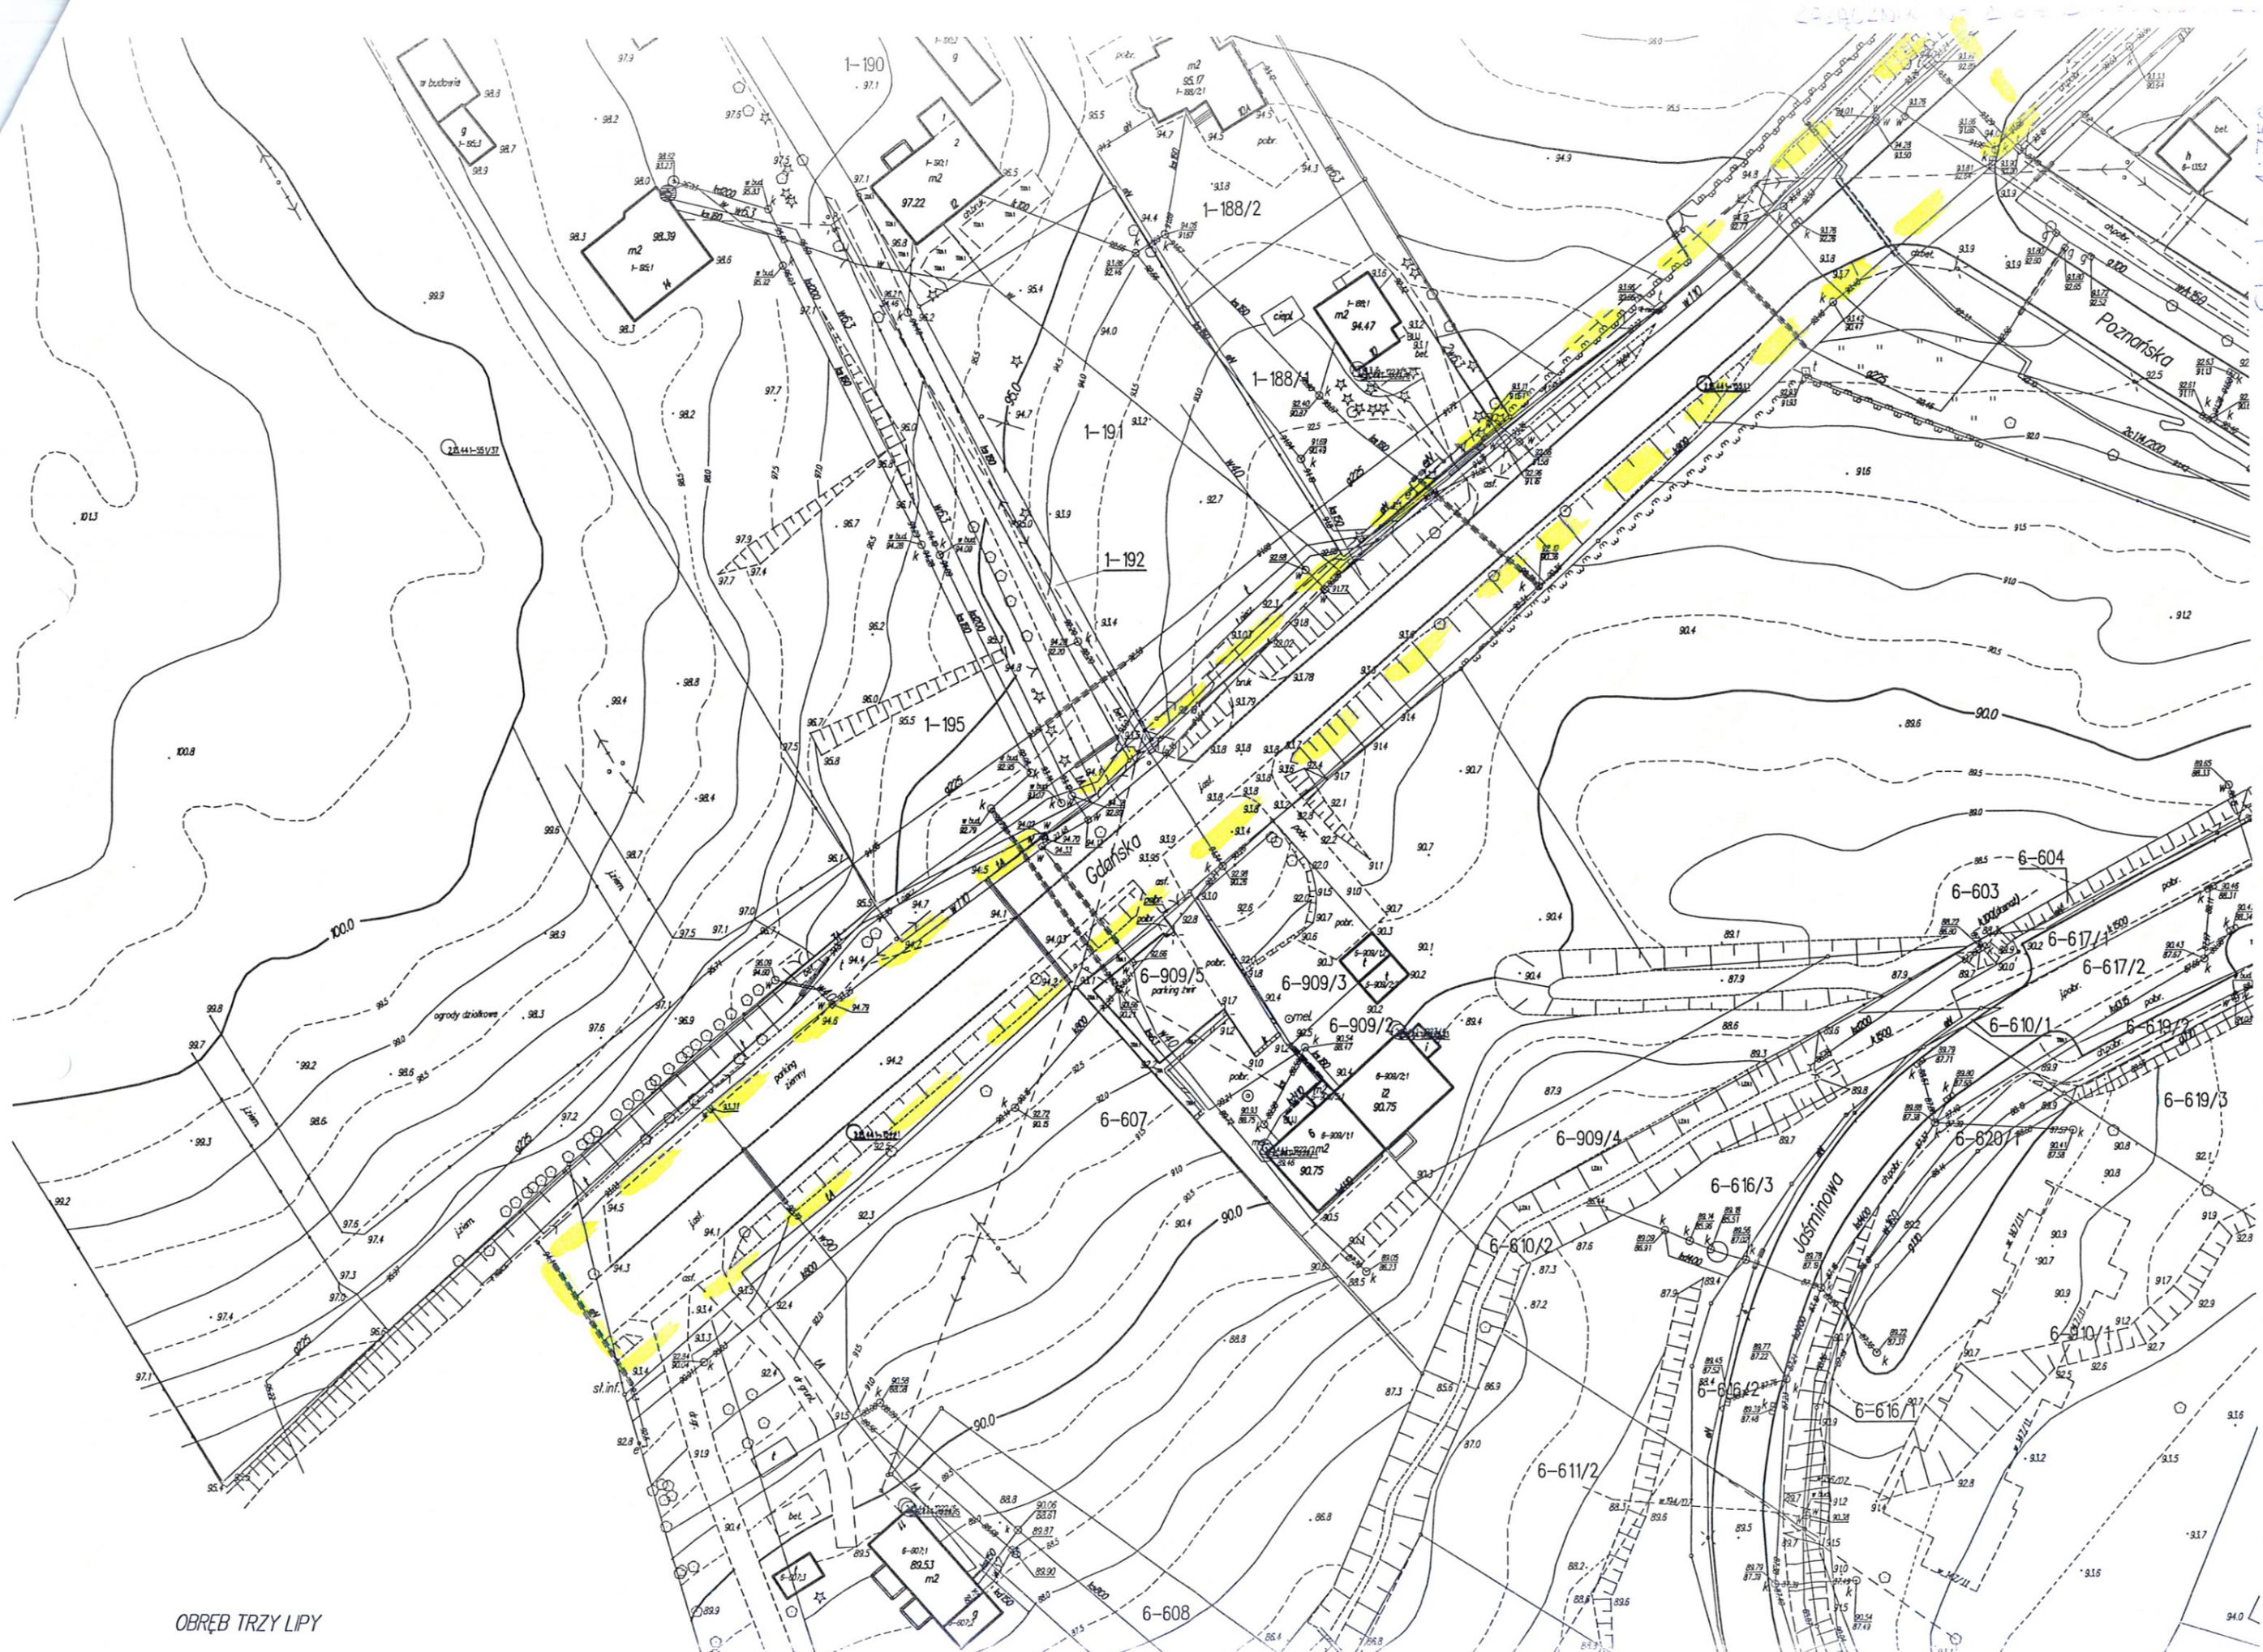

OBRĘB TRZY LIPY

Spzredzik us18 dnia 2014 01 02

Skola 1750  
-Odcinek drogi w 584