

Część I

Gmina Miejska Kętrzyn
ul. Wojska Polskiego 11
11-400 Kętrzyn

Kętrzyn, 10.03.2014r.

Starostwo Powiatowe
w Kętrzynie

2014 -03- 11

L. dz.

**STAROSTWO POWIATOWE
W KĘTRZYNIE**

ZGŁOSZENIE

**o przystąpieniu do robót budowlanych
nie wymagających pozwolenia na budowę**

Zgłaszam zamiar przystąpienia z dniem 10 kwietnia 2014 roku do wykonania robót budowlanych polegających na: remoncie jezdni w istniejącym przebiegu ul. Skrajnej w zakresie zgodnym na dołączonym projekcie zagospodarowania.

(rodzaj, zakres i sposób wykonania robót budowlanych)

Nr działka: 3-356

Wymagane załączniki:

- oświadczenie o posiadanym prawie do dysponowania nieruchomością na cele budowlane oraz w zależności od potrzeb, odpowiednie szkice lub rysunki, a także pozwolenia, uzgodnienia i opinie wymagane odrębnymi przepisami.
- decyzja o warunkach zabudowy i zagospodarowania terenu, jeżeli jest ona wymagana zgodnie z przepisami o planowaniu i zagospodarowaniu przestrzennym;

Pouczenie:

- Zgłoszenia należy dokonać przed rozpoczęciem robót budowlanych. Do wykonania robót budowlanych można przystąpić, jeżeli w terminie 30 dni od dnia doręczenia zgłoszenia właściwy organ nie wniesie w drodze decyzji sprzeciwu i nie później niż po upływie dwóch lat od określonego w zgłoszeniu terminie ich rozpoczęcia.

7. up. Burmistrza Miasta

.....
.....
.....

(podpis)

SKRAJINA

REMOBT



1:1000

Część II

Gmina Miejska Kętrzyn
ul. Wojska Polskiego 11
11-400 Kętrzyn

Starostwo Powiatowe Kętrzyn, 13.02.2014r.
w Kętrzynie

2014-02-13

L. dz.

**STAROSTWO POWIATOWE
W KĘTRZYNIE**

**ZGŁOSZENIE
o przystąpieniu do robót budowlanych
nie wymagających pozwolenia na budowę**

Zgłaszam zamiar przystąpienia z dniem 15 marca 2014 roku do wykonania robót budowlanych polegających na: Przebudowie ulicy Moniuszki w Kętrzynie obejmującej zakres robót zgodny z dołączonym projektem zagospodarowania działek Nr 6-438 i 6-437/7.

(rodzaj, zakres i sposób wykonania robót budowlanych)

Nr działki: 438 i 437/7 w obrębie 6

Wymagane załączniki:

- oświadczenie o posiadanym prawie do dysponowania nieruchomością na cele budowlane oraz w zależności od potrzeb, odpowiednie szkice lub rysunki, a także pozwolenia, uzgodnienia i opinie wymagane odrębnymi przepisami.
- decyzja o warunkach zabudowy i zagospodarowania terenu, jeżeli jest ona wymagana zgodnie z przepisami o planowaniu i zagospodarowaniu przestrzennym;

Pouczenie:

- Zgłoszenia należy dokonać przed rozpoczęciem robót budowlanych. Do wykonania robót budowlanych można przystąpić, jeżeli w terminie 30 dni od dnia doręczenia zgłoszenia właściwy organ nie wniesie w drodze decyzji sprzeciwu i nie później niż po upływie dwóch lat od określonego w zgłoszeniu terminie ich rozpoczęcia.

Z up. BURMISTRZA MIASTA

Wojciech Waszczuk

.....
(podpis)

.....
SEKRETARZ MIASTA


Przebudowa drogi gminnej
ul. Morjuszki w Kętrzynie
działki Nr 438, 437/7, 422, 602,
437/6 w obrębie 6 miasta Kętrzyn

- jezdnia bitumiczna
- postoje kost. bet.
- chodniki i opaski kost. bet.
- zielen
- krawężnik wystający
- krawężnik zaniżony
- obrzeże tawarkowe



Przebudowa drogi gminnej
ul. Maniuski w Kętrzynie
działki Nr 438, 437/7, 422, 602,
437/6 w obrębie 6 miasta Kętrzyn

- jezdnia bitumiczna
- postoje kost. bet.
- chodniki i opaski kost. bet.
- zielen
- krawężnik wystający
- krawężnik zaniżony
- obrzeże tawnikowe

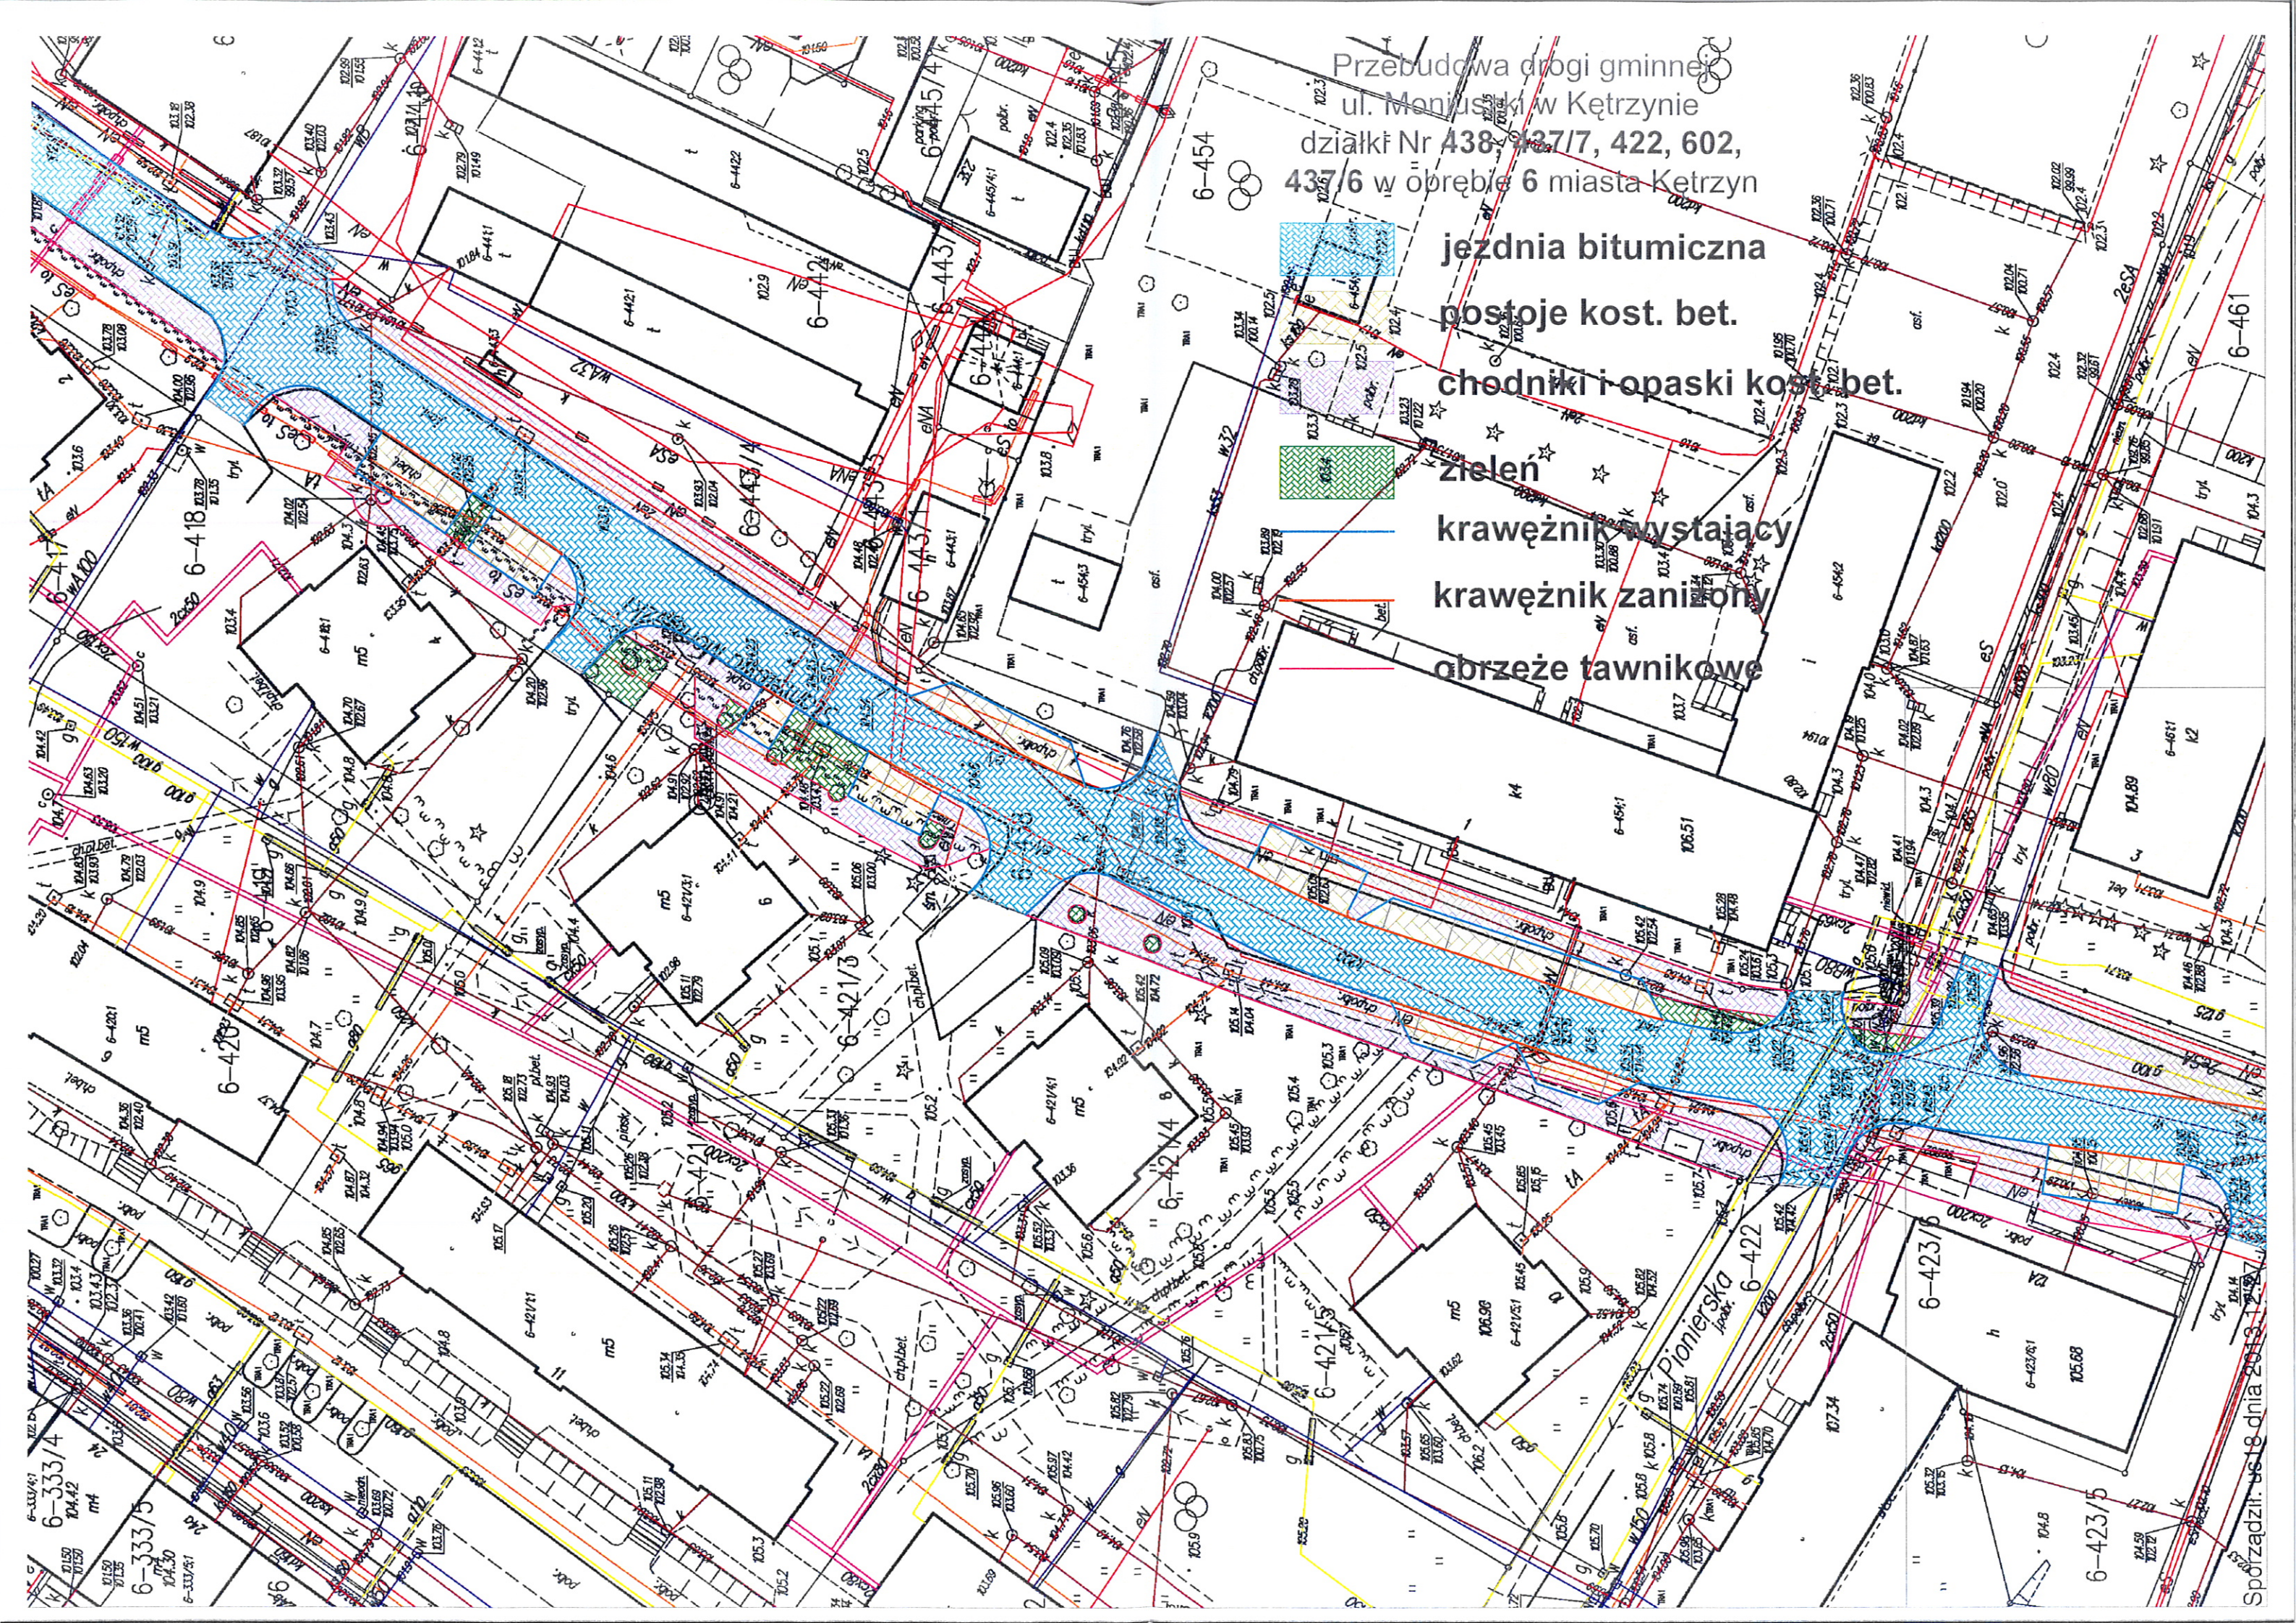

Gmina Miejska Kętrzyn
ul. Wojska Polskiego 11
11-400 Kętrzyn

Kętrzyn, 13.02.2014r.
Starostwo Powiatowe
w Kętrzynie

2014 -02- 13

L. dz.

STAROSTWO POWIATOWE W KĘTRZYNIE

ZGŁOSZENIE o przystąpieniu do robót budowlanych nie wymagających pozwolenia na budowę

Zgłaszam zamiar przystąpienia z dniem 15 marca 2014 roku do wykonania robót budowlanych polegających na: utwardzeniu części działki Nr 6-461.
(rodzaj, zakres i sposób wykonania robót budowlanych)

Nr działka: 461 w obrębie 6

Wymagane załączniki:

- oświadczenie o posiadaniu prawa do dysponowania nieruchomością na cele budowlane oraz w zależności od potrzeb, odpowiednie szkice lub rysunki, a także pozwolenia, uzgodnienia i opinie wymagane odrębnymi przepisami.
- decyzja o warunkach zabudowy i zagospodarowania terenu, jeżeli jest ona wymagana zgodnie z przepisami o planowaniu i zagospodarowaniu przestrzennym;

Pouczenie:

- Zgłoszenia należy dokonać przed rozpoczęciem robót budowlanych. Do wykonania robót budowlanych można przystąpić, jeżeli w terminie 30 dni od dnia doręczenia zgłoszenia właściwy organ nie wniesie w drodze decyzji sprzeciwu i nie później niż po upływie dwóch lat od określonego w zgłoszeniu terminie ich rozpoczęcia.

Z up. BURMISTRZA MIASTA

.....
Dariusz Wójcik
.....
SEK(podpis) MIASTA

Utwardzenie kostką betonową działki
Nr 461 ob. 6
przy ul. Moniuszki w Kętrzynie

INWESTOR:
Gmina Miejska Kętrzyn
11-400 Kętrzyn
ul. Wojska Polskiego 11

OPRACOWANIE:
Wydział Inwestycji
Urzędu Miasta Kętrzyn
11-400 Kętrzyn
ul. Wojska Polskiego 11

LEGENDA




utwardzenie kostką betonową



opornik betonowy

Skala 1 : 500

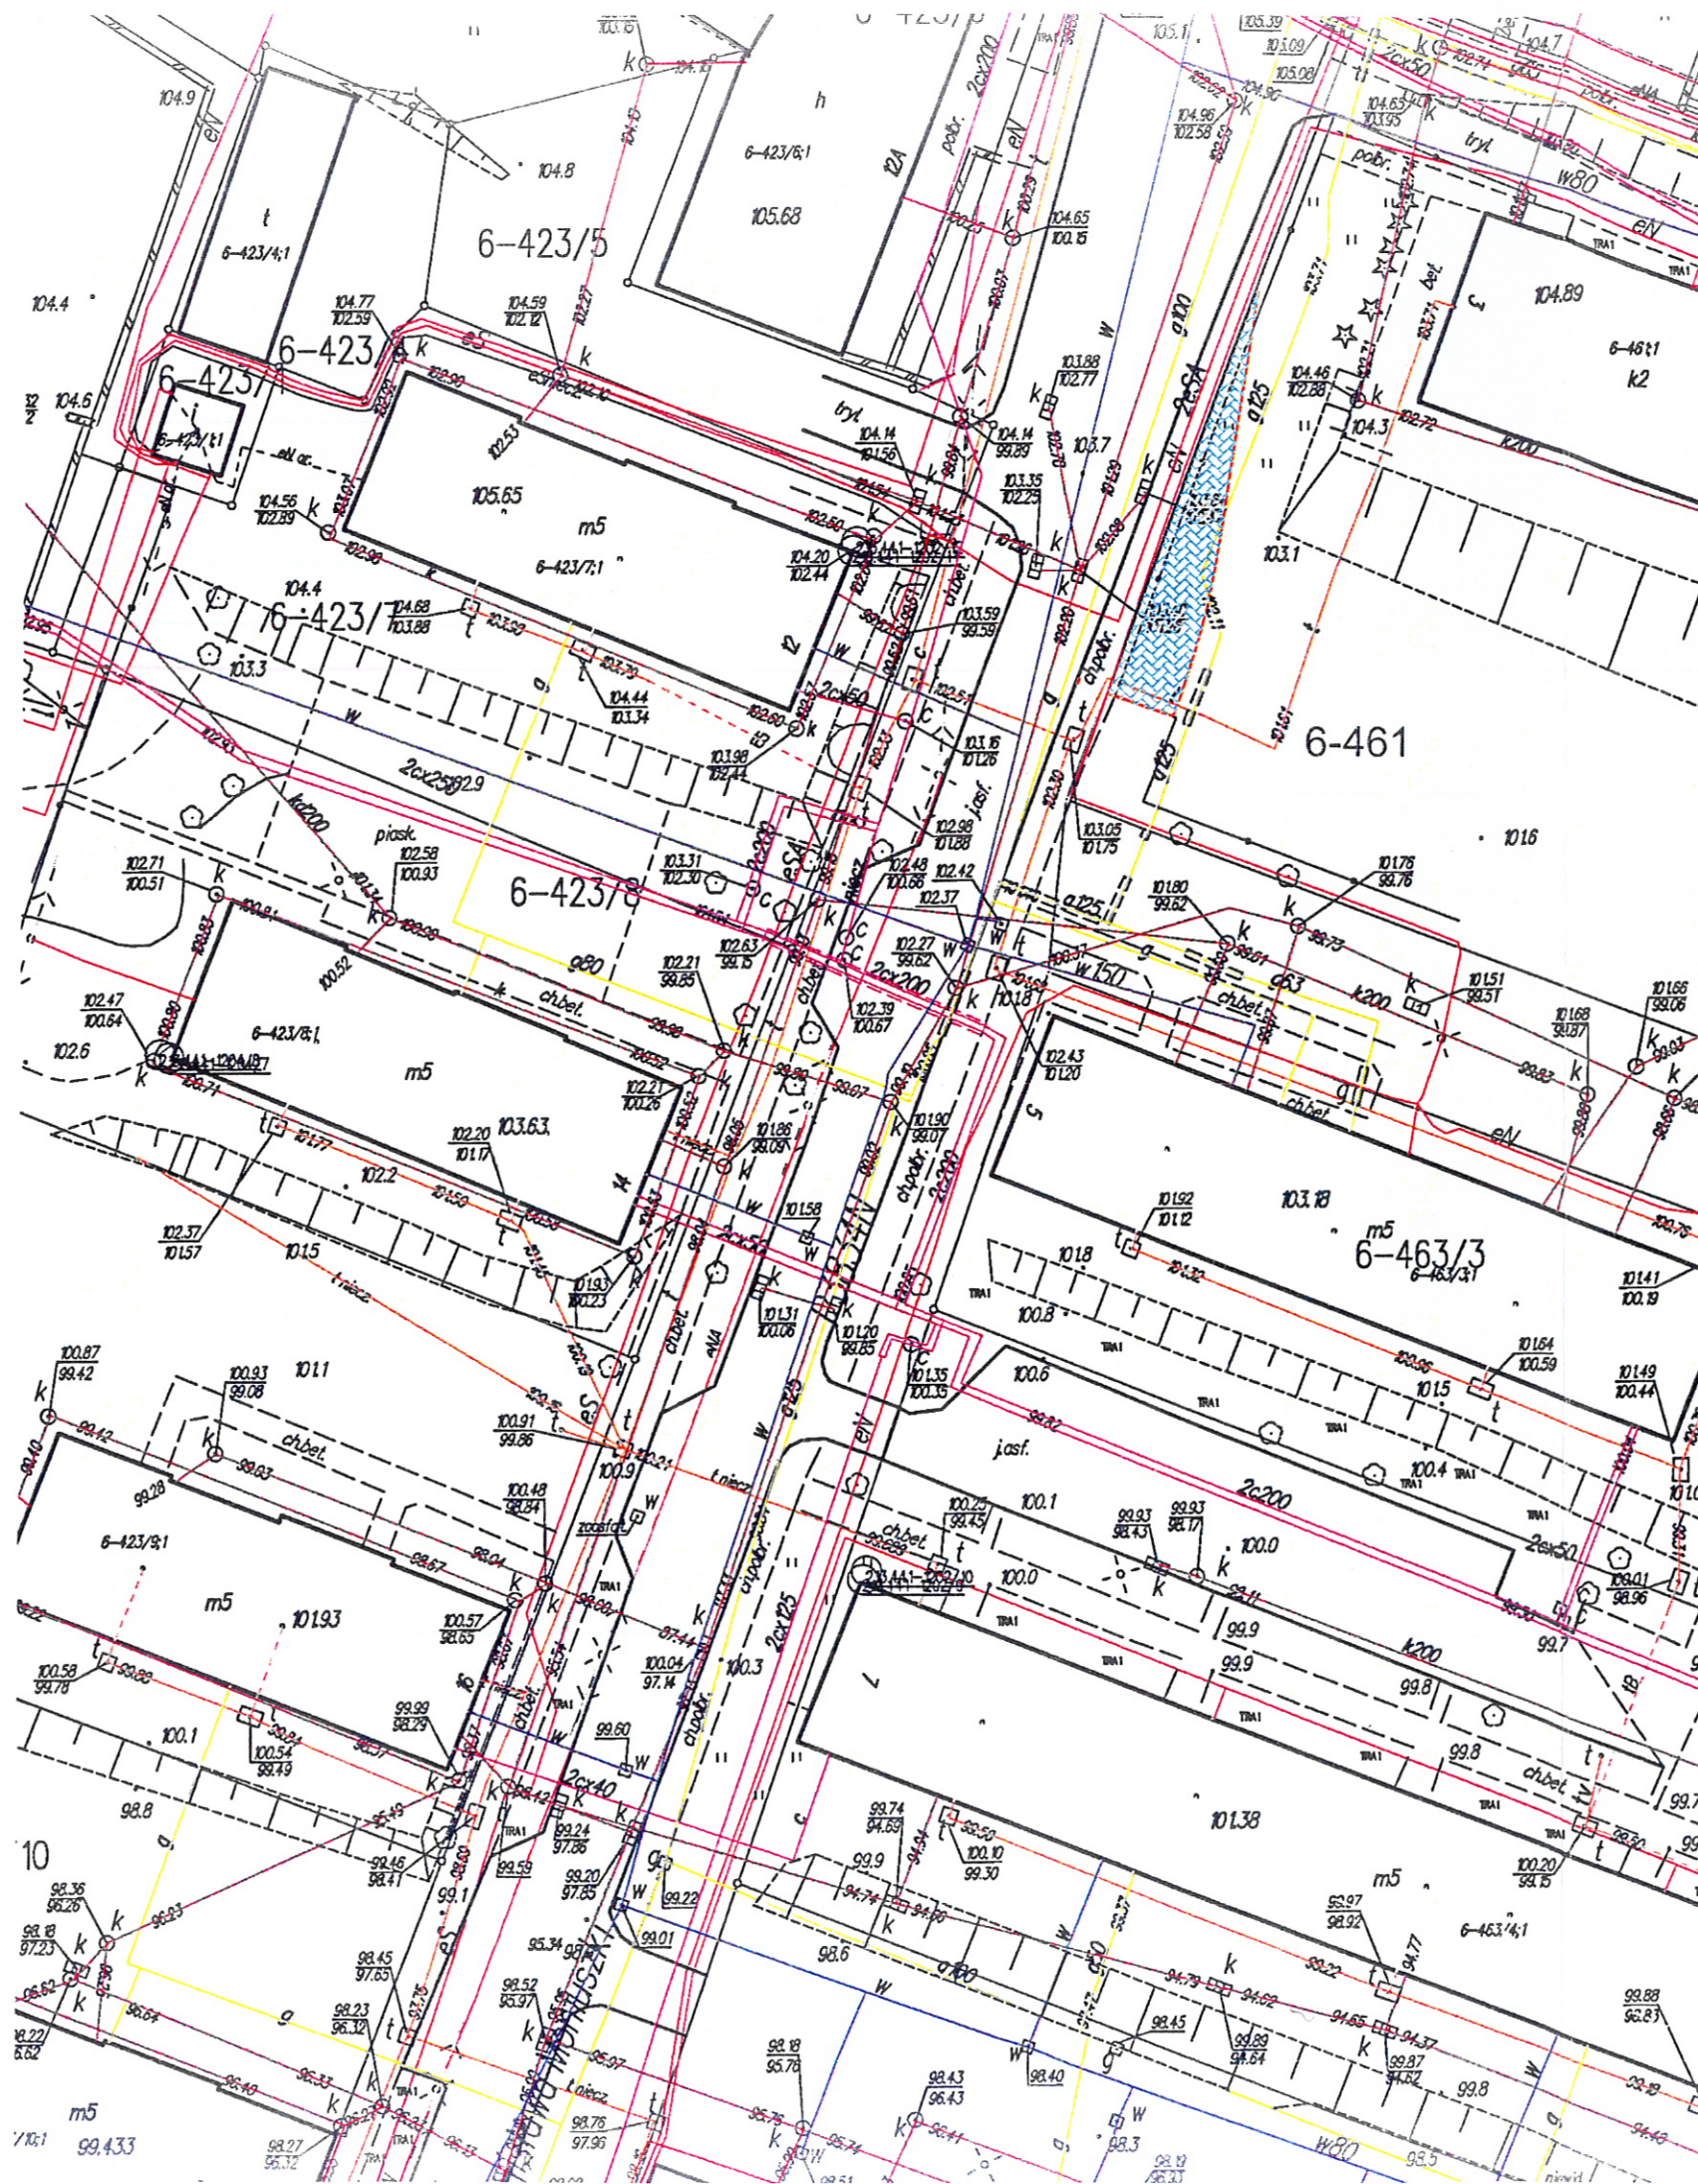

Gmina Miejska Kętrzyn
ul. Wojska Polskiego 11
11-400 Kętrzyn

Kętrzyn, 13.02.2014r.
Starostwo Powiatowe
w Kętrzynie

2014-02-13

L. dz.

**STAROSTWO POWIATOWE
W KĘTRZYNIE**

**ZGŁOSZENIE
o przystąpieniu do robót budowlanych
nie wymagających pozwolenia na budowę**

Zgłaszam zamiar przystąpienia z dniem 15 marca 2014 roku do wykonania robót budowlanych polegających na: utwardzeniu części działki Nr 6-454.
(rodzaj, zakres i sposób wykonania robót budowlanych)

Nr działka: 454 w obrębie 6

Wymagane załączniki:

- oświadczenie o posiadanym prawie do dysponowania nieruchomością na cele budowlane oraz w zależności od potrzeb, odpowiednie szkice lub rysunki, a także pozwolenia, uzgodnienia i opinie wymagane odrębnymi przepisami.
- decyzja o warunkach zabudowy i zagospodarowania terenu, jeżeli jest ona wymagana zgodnie z przepisami o planowaniu i zagospodarowaniu przestrzennym;

Pouczenie:

- Zgłoszenia należy dokonać przed rozpoczęciem robót budowlanych. Do wykonania robót budowlanych można przystąpić, jeżeli w terminie 30 dni od dnia doręczenia zgłoszenia właściwy organ nie wniesie w drodze decyzji sprzeciwu i nie później niż po upływie dwóch lat od określonego w zgłoszeniu terminie ich rozpoczęcia.

Z up. BURMISTRZA MIASTA
.....
Wojciech Waszczuk
(podpis)
.....
SEKRETARZ MIASTA

Utwardzenie kostką betonową działki
Nr 454 ob. 6
przy ul. Moniuszki w Kętrzynie

INWESTOR:

Gmina Miejska Kętrzyn
11-400 Kętrzyn
ul. Wojska Polskiego 11

OPRACOWANIE:

Wydział Inwestycji
Urzędu Miasta Kętrzyn
11-400 Kętrzyn
ul. Wojska Polskiego 11

LEGENDA




utwardzenie kostką betonową



opornik betonowy

Skala 1 : 500

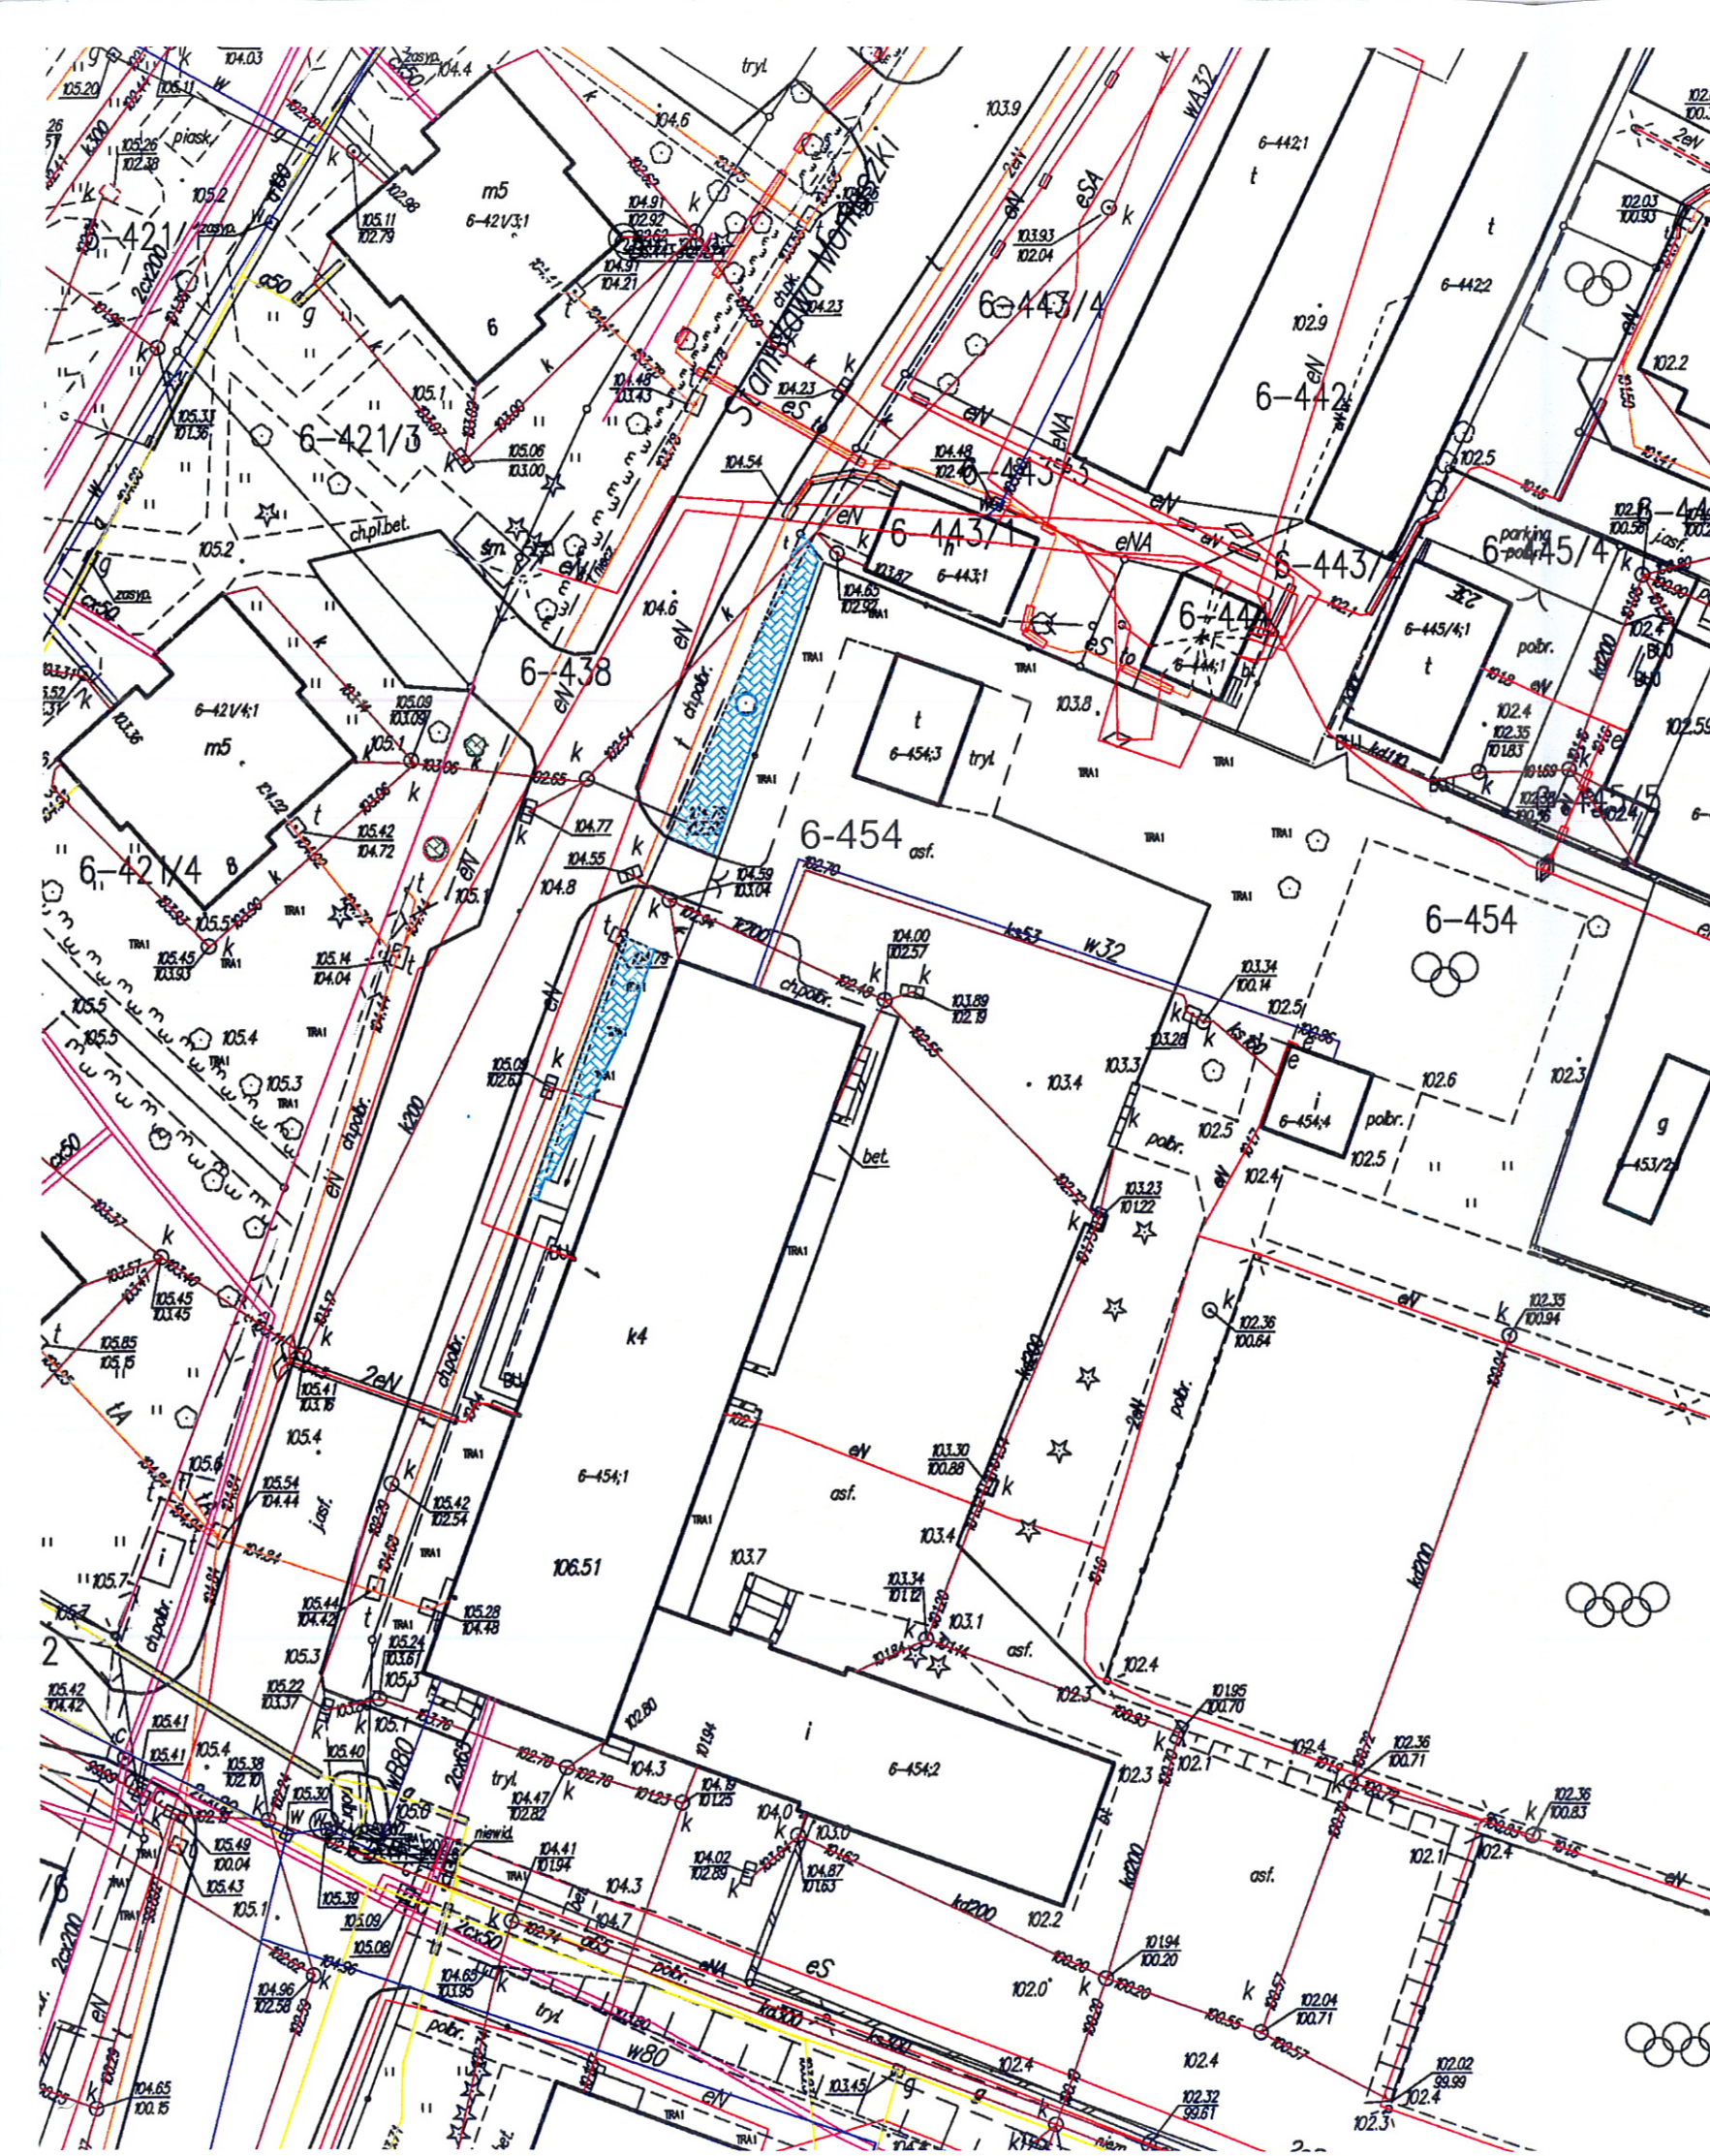

Część III

Gmina Miejska Kętrzyn
ul. Wojska Polskiego 11
11-400 Kętrzyn

Kętrzyn, 13.02.2014r.

Starostwo Powiatowe
w Kętrzynie

2014-02-13

L. dz.

**STAROSTWO POWIATOWE
W KĘTRZYNIE**

**ZGŁOSZENIE
o przystąpieniu do robót budowlanych
nie wymagających pozwolenia na budowę**

Zgłaszam zamiar przystąpienia z dniem 15 marca 2014 roku do wykonania robót budowlanych polegających na: Przebudowie ulicy Krótkiej w Kętrzynie obejmującej wymianę krawężników, przełożenie nawierzchni z kostki bet. i wymianę nawierzchni jezdni wraz z wzmocnieniem podbudowy.

(rodzaj, zakres i sposób wykonania robót budowlanych)

Nr działki: 110 obręb 5

Wymagane załączniki:

- oświadczenie o posiadaniu prawa do dysponowania nieruchomością na cele budowlane oraz w zależności od potrzeb, odpowiednie szkice lub rysunki, a także pozwolenia, uzgodnienia i opinie wymagane odrębnymi przepisami.
- decyzja o warunkach zabudowy i zagospodarowania terenu, jeżeli jest ona wymagana zgodnie z przepisami o planowaniu i zagospodarowaniu przestrzennym;

Pouczenie:

- Zgłoszenia należy dokonać przed rozpoczęciem robót budowlanych. Do wykonania robót budowlanych można przystąpić, jeżeli w terminie 30 dni od dnia doręczenia zgłoszenia właściwy organ nie wniesie w drodze decyzji sprzeciwu i nie później niż po upływie dwóch lat od określonego w zgłoszeniu terminie ich rozpoczęcia.

Złoty
Wojciech Waszczuk
SEKRETARZ MIASTA

„Przebudowa ul. Krótkiej w Kętrzynie”

Wymiana nawierzchni jezdni wraz ze wzmocnieniem konstrukcji (podbudowy)

Wymiana istniejących krawężników

Przełożenie istniejących nawierzchni z kost. bet.

Regulacja armatury naziemnej


Zakres robót:

Krótką - działka Nr 5-110

Dworcowa - działka Nr 5-143

Pl. Słowiański - działka Nr 5-90/4

Skala 1:500

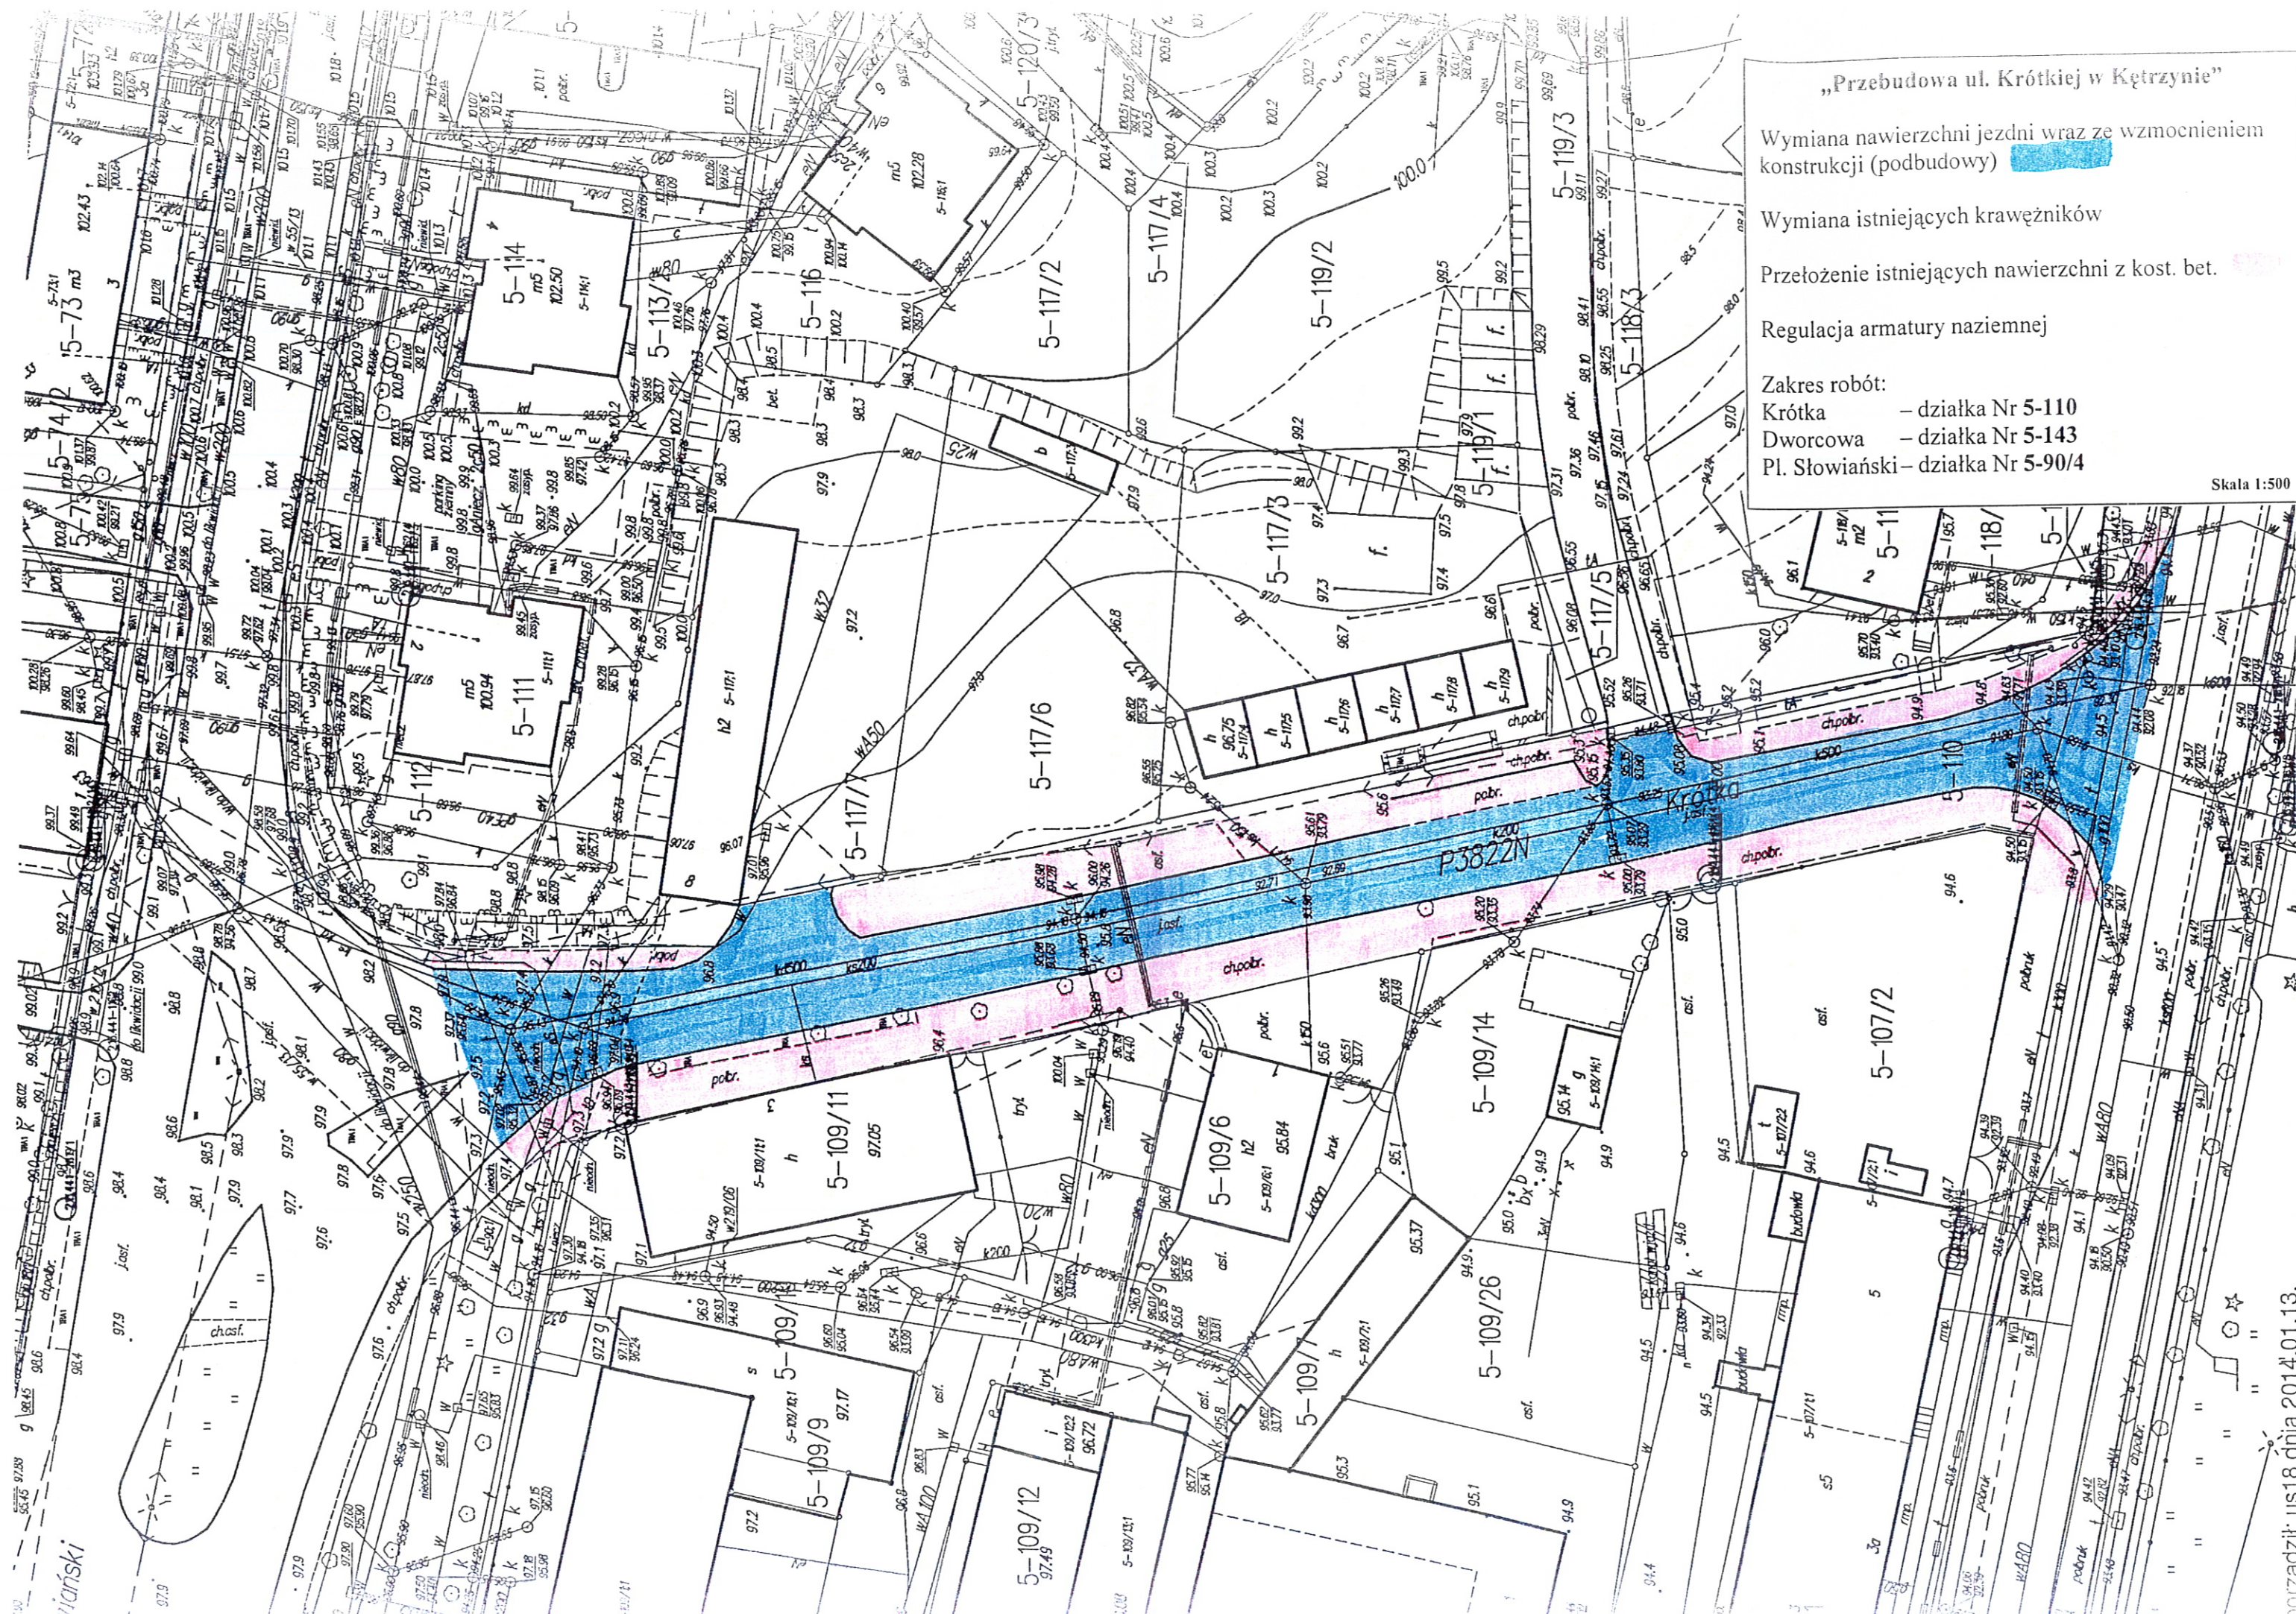

Część VI



BURMISTRZ
MIASTA KĘTRZYN
Krzysztof Hećman

Zarząd Dróg Wojewódzkich w Olsztynie
Rejon Dróg Wojewódzkich w Kętrzynie
11-400 Kętrzyn, ul. Bałtycka 20

Kętrzyn, dn. 02.01.2014 r.

Nasz znak: ZIN.7013.01.1.2014

Dotyczy: budowy ciągu pieszo rowerowego wzdłuż drogi wojewódzkiej Nr 594 na odcinku od skrzyżowania ul. Gdańskiej z ul. Poznańska do granicy administracyjnej miasta Kętrzyn.

Zwracam się z wnioskiem o wyrażenie zgody na zaprojektowanie i wykonanie ciągu pieszo rowerowego wzdłuż drogi wojewódzkiej nr 594 na odcinku od skrzyżowania ulic: Gdańska (województwa) i Poznańska do granicy administracyjnej miasta Kętrzyn. Odcinek ok. 210 mb wskazany na załączonej mapie sytuacyjno wysokościowej A-3 w skali 1:750.

Jednocześnie informuję, że budżet obywatelski Gminy Miejskiej Kętrzyn na rok 2014, obejmuje budowę przedmiotowego chodnika, który można zrealizować o szerokości właściwej dla ciągu pieszo rowerowego.

Gmina Miejska Kętrzyn w przypadku pozytywnego rozpatrzenia wniosku, niezwłocznie ogłosi przetarg nieograniczony w systemie zaprojektuj i zbuduj, którego jednym z warunków będzie zaprojektować i wybudować ciąg pieszo rowerowy w uzgodnieniu i na warunkach Zarządu Dróg Wojewódzkich.

Z poważaniem

Załącznik:


1. Mapa sytuacyjno wysokościowa z wskazanym odcinkiem ul. Gdańskiej, drogi wojewódzkiej Nr 594

Z up. Burmistrza Miasta

Andrzej Górski
Za up. Burmistrza Miasta

Sporządził:
Eryk Berchard

Wysp. 2PO
dn. 02.01.2014

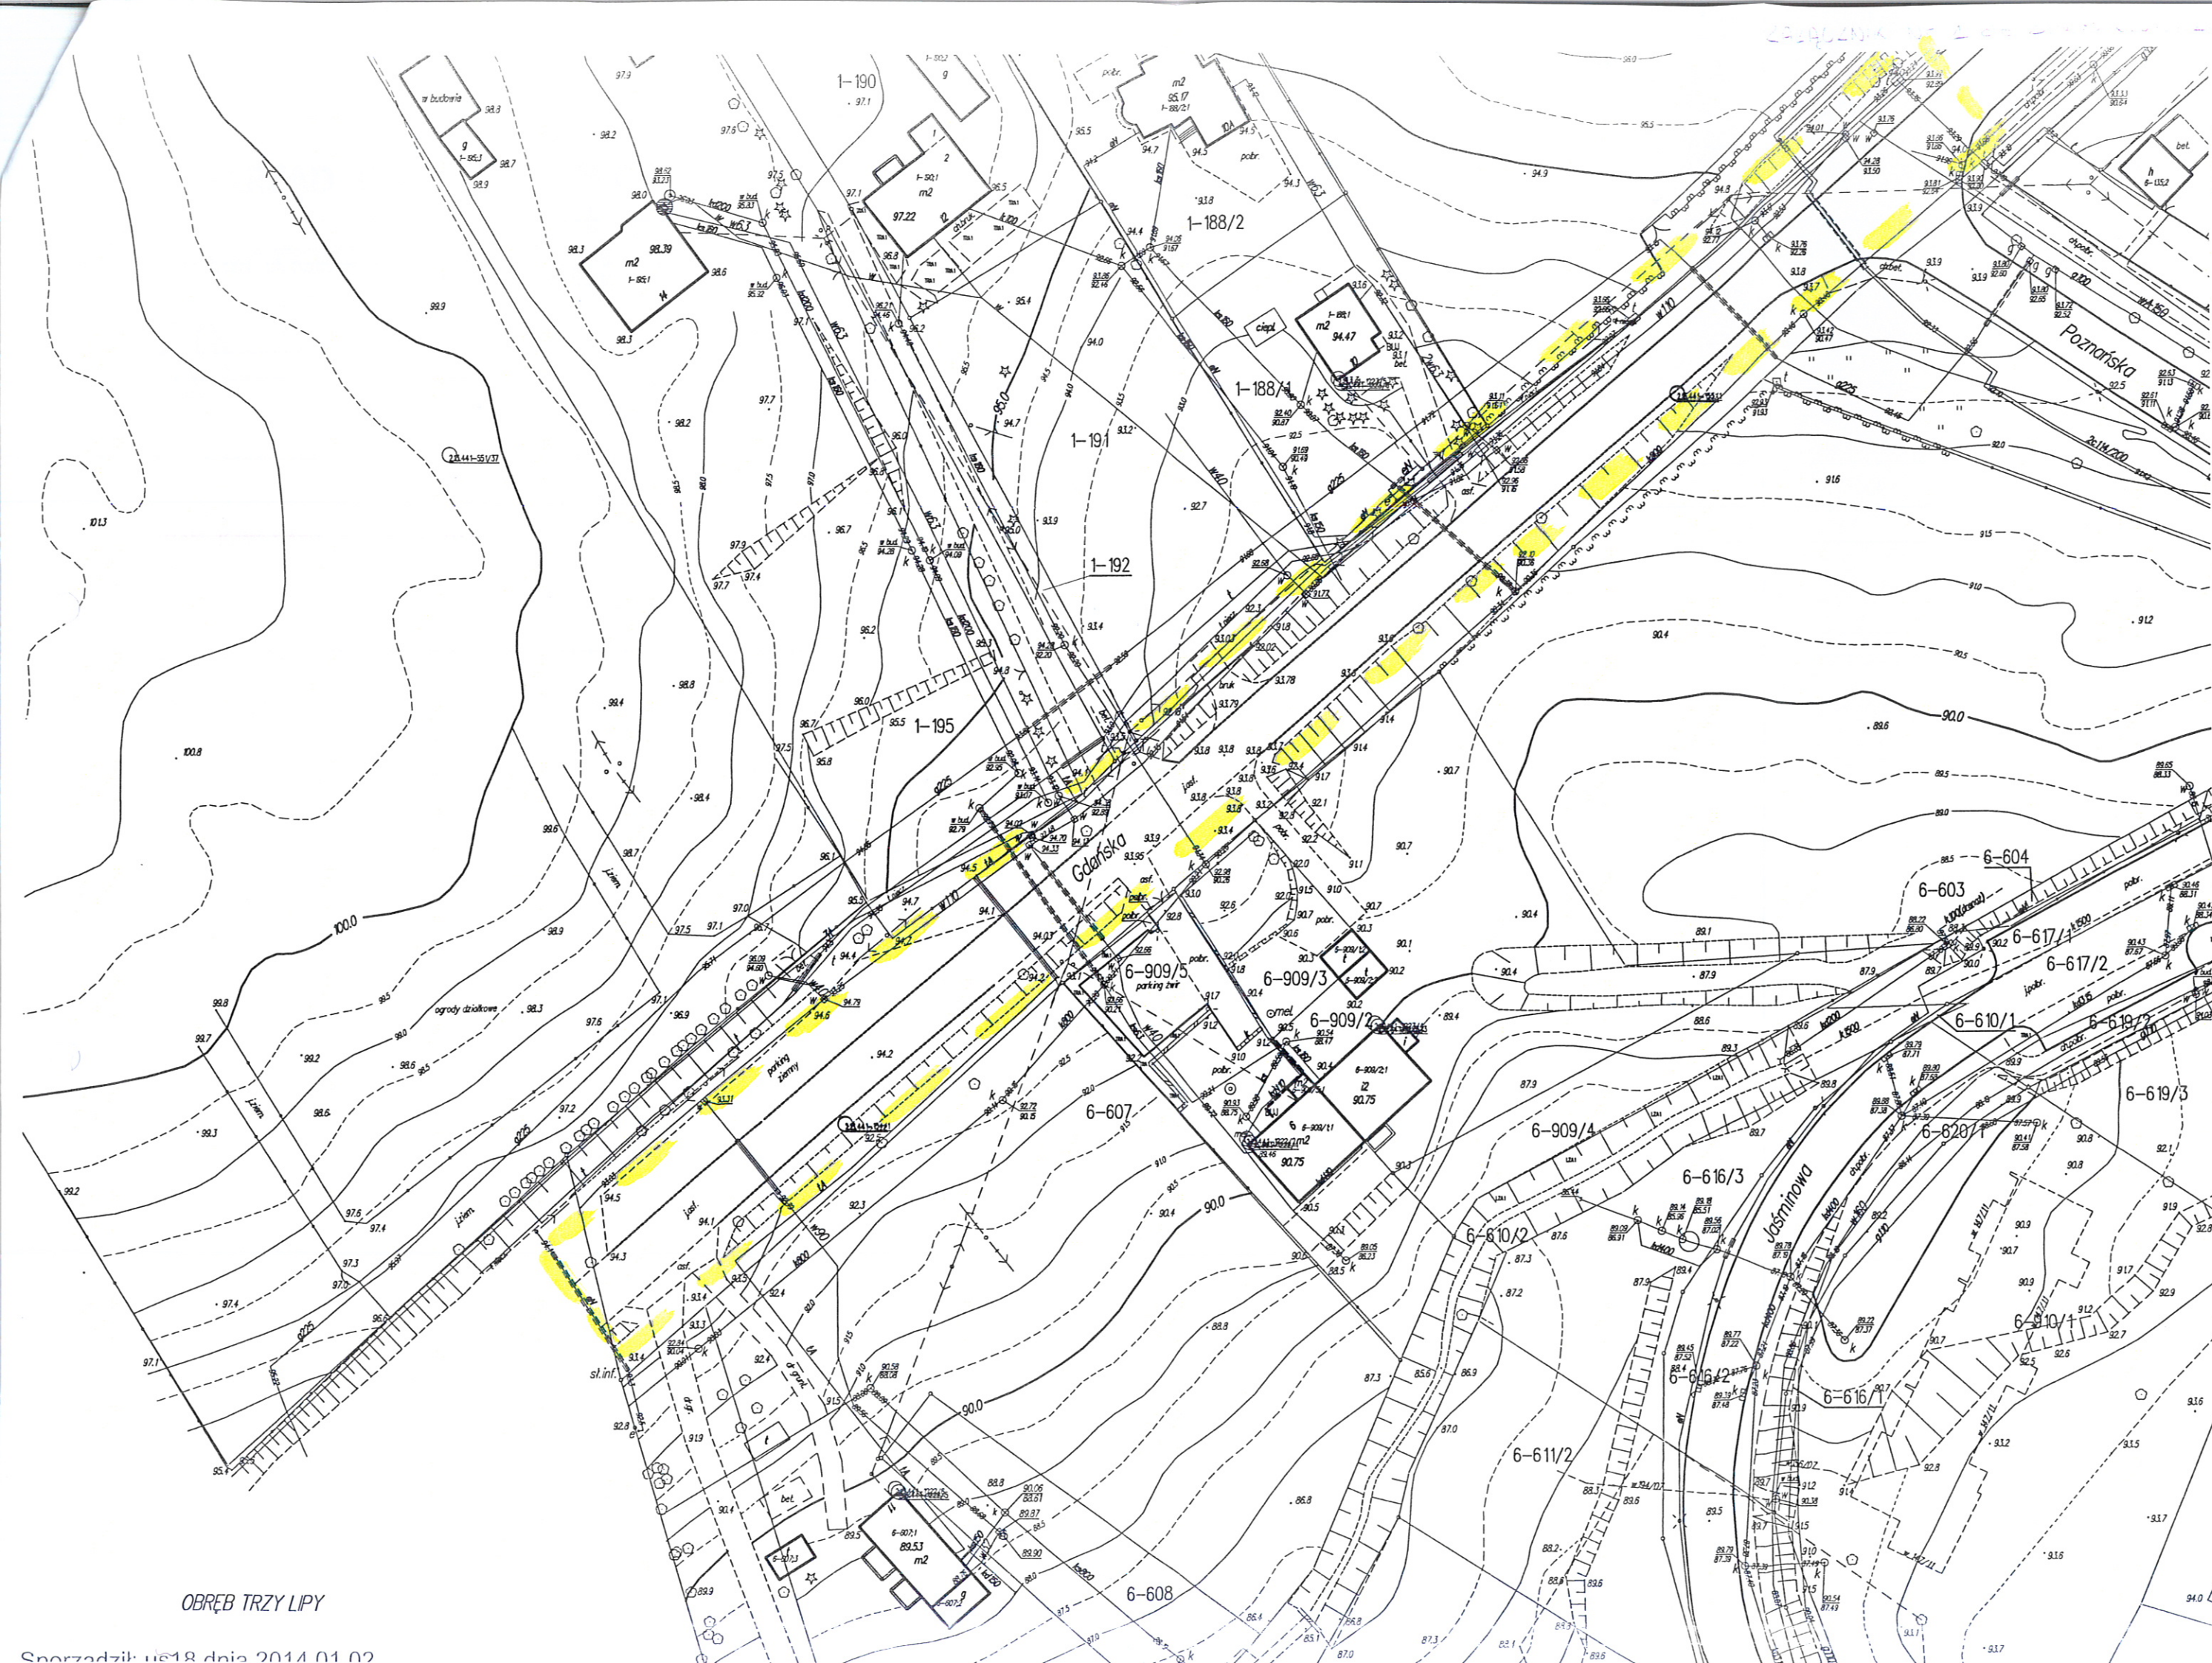

Skala 1:750
-Odcinek drogi wój. Nr 5047

OBRĘB TRZY LIPY

Sporządzik us18 dnia 2014.01.02



ZARZĄD DRÓG WOJEWÓDZKICH W OLSZTYNIE

Rejon Dróg Wojewódzkich w Kętrzynie

✉ 11-400 KĘTRZYN ul. Bałtycka 20

☎ (89) 752 25 11
752 36 15

fax (89) 752 33 44

www.zdw.olsztyn.pl
e-mail: rdw.ketrzyn@zdw.olsztyn.pl

ZIN
24.01.2014
Dwy

URZĄD MIASTA
KĘTRZYN
wpłynęło

2014 -01- 24

L.dz. 1352

**BURMISTRZ
MIASTA KĘTRZYN**

RDW.K/W-DM/L/5314/206/2014

Kętrzyn, dnia 22.01.2014r.

W nawiązaniu do otrzymanego pisma znak: ZIN.7013.01.1.2014 z dnia 2 stycznia 2014r. w sprawie budowy ciągu pieszo-rowerowego wzdłuż drogi wojewódzkiej nr 594 Bisztynek – Robawy – Kętrzyn przy ulicy Gdańskiej Rejon Dróg Wojewódzkich w Kętrzynie pozytywnie opiniuje powyższy wniosek.

**KIEROWNIK
REJONU DRÓG**
Stanisław Szumkowski