

Część I

Gmina Miejska Kętrzyn
ul. Wojska Polskiego 11
11-400 Kętrzyn

Kętrzyn, 10.03.2014r.

Starostwo Powiatowe
w Kętrzynie

2014 -03- 11

L. dz.

**STAROSTWO POWIATOWE
W KĘTRZYNIE**

ZGŁOSZENIE
o przystąpieniu do robót budowlanych
nie wymagających pozwolenia na budowę

Zgłaszam zamiar przystąpienia z dniem 10 kwietnia 2014 roku do wykonania robót budowlanych polegających na: remoncie jezdni w istniejącym przebiegu ul. Skrajnej w zakresie zgodnym na dołączonym projekcie zagospodarowania.
(rodzaj, zakres i sposób wykonania robót budowlanych)

Nr działka: 3-356

Wymagane załączniki:

- oświadczenie o posiadanym prawie do dysponowania nieruchomością na cele budowlane oraz w zależności od potrzeb, odpowiednie szkice lub rysunki, a także pozwolenia, uzgodnienia i opinie wymagane odrębnymi przepisami.
- decyzja o warunkach zabudowy i zagospodarowania terenu, jeżeli jest ona wymagana zgodnie z przepisami o planowaniu i zagospodarowaniu przestrzennym;

Pouczenie:

- Zgłoszenia należy dokonać przed rozpoczęciem robót budowlanych. Do wykonania robót budowlanych można przystąpić, jeżeli w terminie 30 dni od dnia doręczenia zgłoszenia właściwy organ nie wniesie w drodze decyzji sprzeciwu i nie później niż po upływie dwóch lat od określonego w zgłoszeniu terminie ich rozpoczęcia.

.....
(podpis)

SKRAJINA

REMOINT



1:1000

Część II

Gmina Miejska Kętrzyn
ul. Wojska Polskiego 11
11-400 Kętrzyn

Starostwo Powiatowe Kętrzyn, 13.02.2014r.

w Kętrzynie

2014-02-13

L. dz.

**STAROSTWO POWIATOWE
W KĘTRZYNIE**

**ZGŁOSZENIE
o przystąpieniu do robót budowlanych
nie wymagających pozwolenia na budowę**

Zgłaszam zamiar przystąpienia z dniem 15 marca 2014 roku do wykonania robót budowlanych polegających na: Przebudowie ulicy Moniuszki w Kętrzynie obejmującej zakres robót zgodny z dołączonym projektem zagospodarowania działek Nr 6-438 i 6-437/7.

(rodzaj, zakres i sposób wykonania robót budowlanych)

Nr działki: 438 i 437/7 w obrębie 6

Wymagane załączniki:

- oświadczenie o posiadaniu prawa do dysponowania nieruchomością na cele budowlane oraz w zależności od potrzeb, odpowiednie szkice lub rysunki, a także pozwolenia, uzgodnienia i opinie wymagane odrębnymi przepisami.
- decyzja o warunkach zabudowy i zagospodarowania terenu, jeżeli jest ona wymagana zgodnie z przepisami o planowaniu i zagospodarowaniu przestrzennym;

Pouczenie:

- Zgłoszenia należy dokonać przed rozpoczęciem robót budowlanych. Do wykonania robót budowlanych można przystąpić, jeżeli w terminie 30 dni od dnia doręczenia zgłoszenia właściwy organ nie wniesie w drodze decyzji sprzeciwu i nie później niż po upływie dwóch lat od określonego w zgłoszeniu terminie ich rozpoczęcia.

Z up. BURMISTRZA MIASTA


Wojciech Waszczuk

(podpis)

SEKRETARZ MIASTA


Przebudowa drogi gminnej
ul. Morłuski w Kętrzynie
działki Nr 438, 437/7, 422, 602,
437/6 w obrębie 6 miasta Kętrzyn

- jezdnia bitumiczna
- postoje kost. bet.
- chodniki i opaski kost. bet.
- zielen
- krawężnik wystający
- krawężnik zniżony
- obrzeże tawankowe

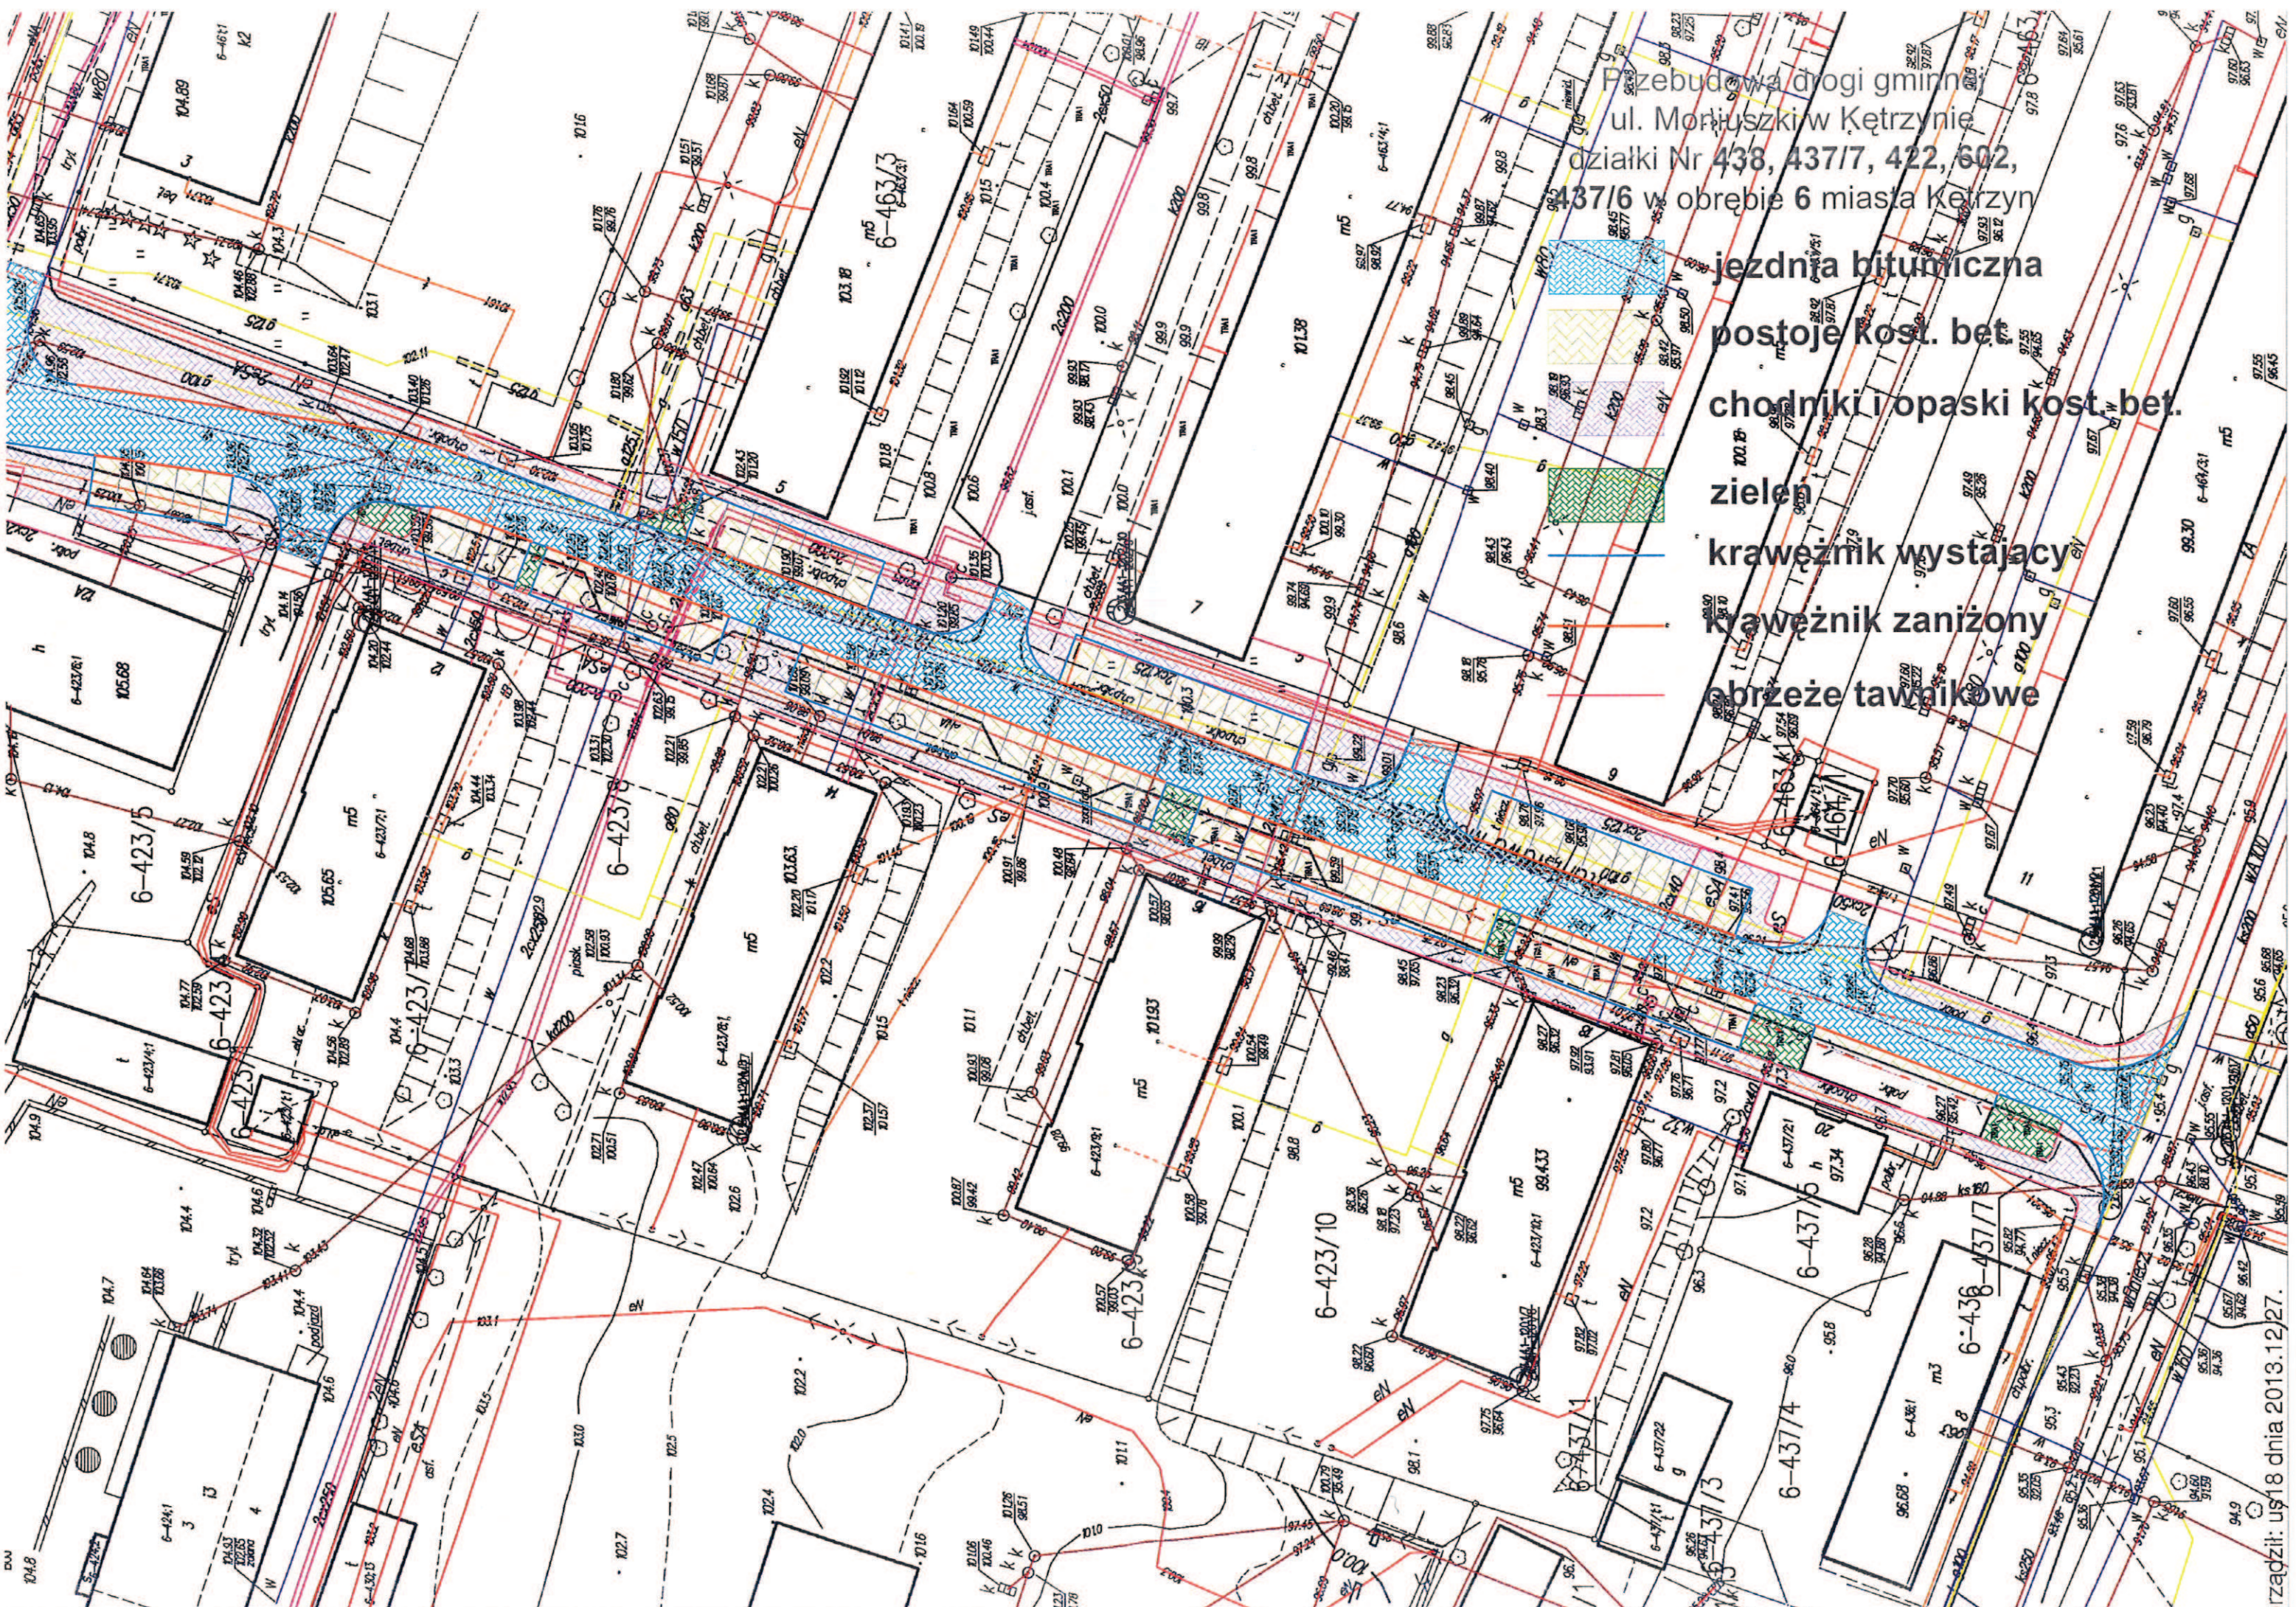

Przebudowa drogi gminnej
ul. Maniuski w Kętrzynie
działki Nr 438, 437/7, 422, 602,
437/6 w obrębie 6 miasta Kętrzyn

- jezdnia bitumiczna
- postoje kost. bet.
- chodniki i opaski kost. bet.
- zielen
- krawężnik wystający
- krawężnik zanikony
- obrzeże tawnikowe

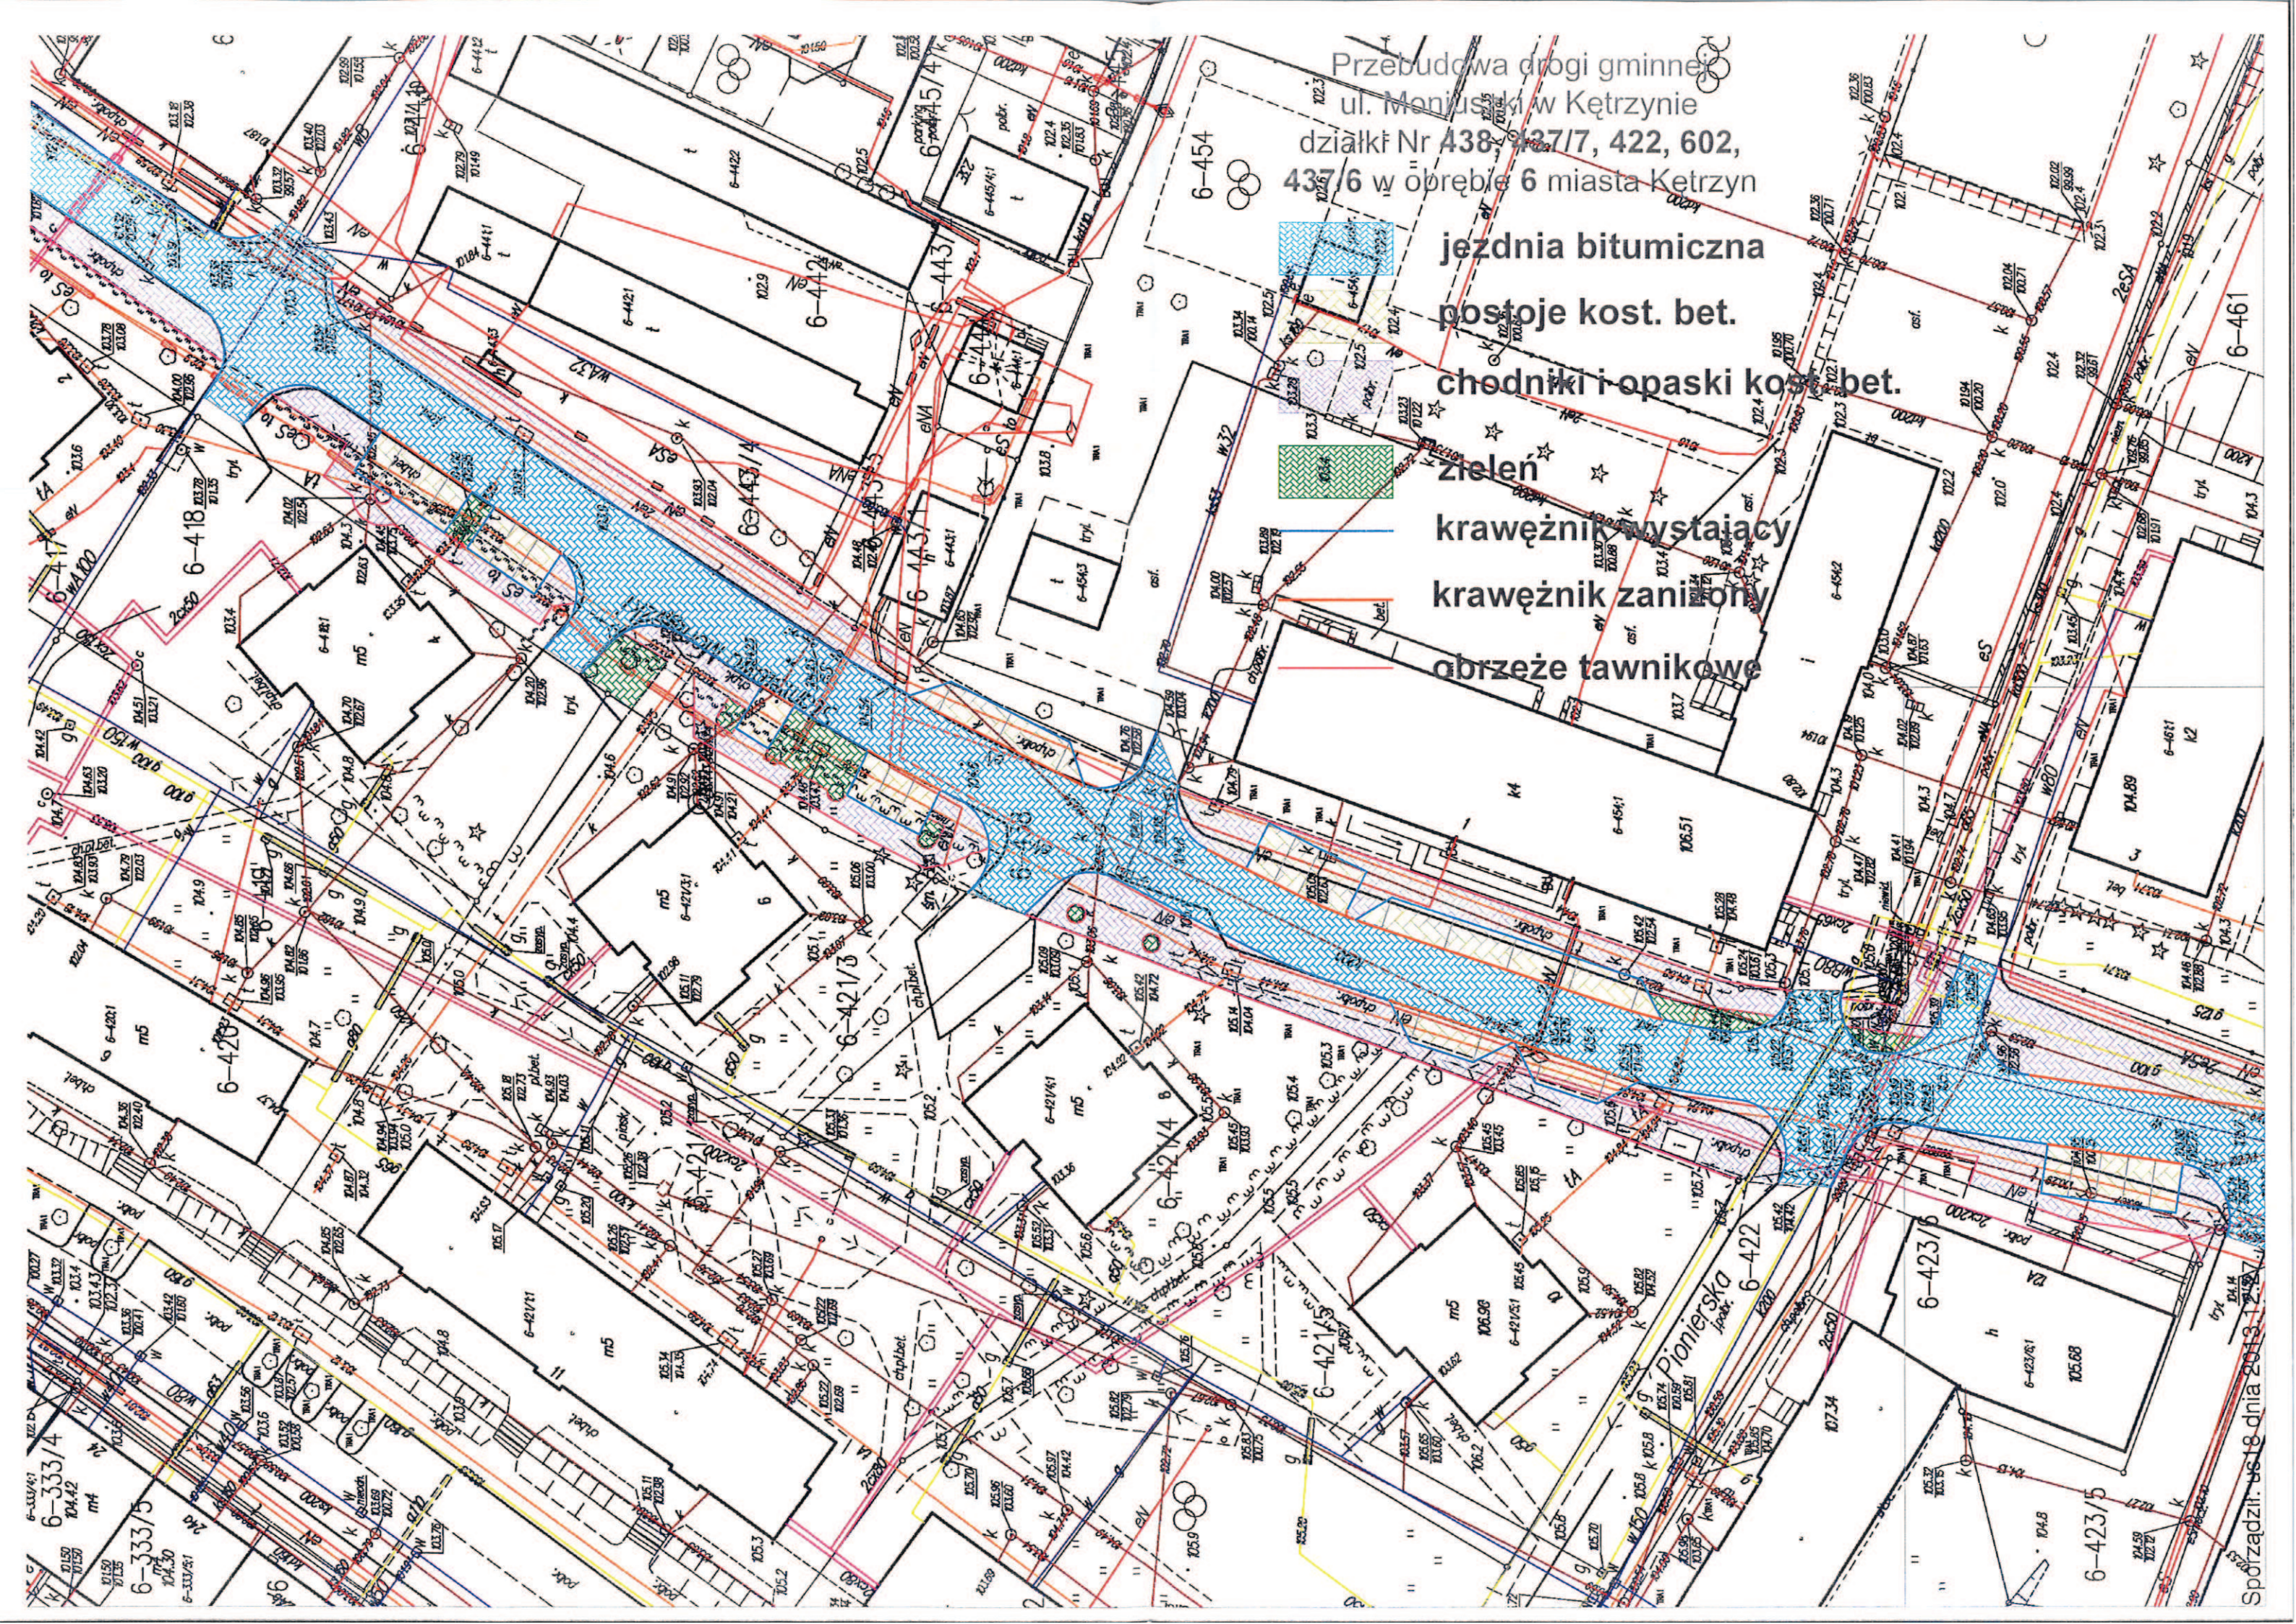

Gmina Miejska Kętrzyn
ul. Wojska Polskiego 11
11-400 Kętrzyn

Kętrzyn, 13.02.2014r.

Starostwo Powiatowe
w Kętrzynie

2014 - 02 - 13

L. dz.

**STAROSTWO POWIATOWE
W KĘTRZYNIE**

**ZGŁOSZENIE
o przystąpieniu do robót budowlanych
nie wymagających pozwolenia na budowę**

Zgłaszam zamiar przystąpienia z dniem 15 marca 2014 roku do wykonania robót budowlanych polegających na: utwardzeniu części działki Nr 6-461.
(rodzaj, zakres i sposób wykonania robót budowlanych)

Nr działka: 461 w obrębie 6

Wymagane załączniki:

- oświadczenie o posiadanym prawie do dysponowania nieruchomością na cele budowlane oraz w zależności od potrzeb, odpowiednie szkice lub rysunki, a także pozwolenia, uzgodnienia i opinie wymagane odrębnymi przepisami.
- decyzja o warunkach zabudowy i zagospodarowania terenu, jeżeli jest ona wymagana zgodnie z przepisami o planowaniu i zagospodarowaniu przestrzennym;

Pouczenie:

- Zgłoszenia należy dokonać przed rozpoczęciem robót budowlanych. Do wykonania robót budowlanych można przystąpić, jeżeli w terminie 30 dni od dnia doręczenia zgłoszenia właściwy organ nie wniesie w drodze decyzji sprzeciwu i nie później niż po upływie dwóch lat od określonego w zgłoszeniu terminie ich rozpoczęcia.

Z up. BURMISTRZA MIASTA

Wojciech W...
.....
SEK (podpis) MIASTA

Utwardzenie kostką betonową działki
Nr 461 ob. 6
przy ul. Moniuszki w Kętrzynie

INWESTOR:
Gmina Miejska Kętrzyn
11-400 Kętrzyn
ul. Wojska Polskiego 11

OPRACOWANIE:
Wydział Inwestycji
Urzędu Miasta Kętrzyn
11-400 Kętrzyn
ul. Wojska Polskiego 11

LEGENDA




utwardzenie kostką betonową



opornik betonowy

Skala 1 : 500

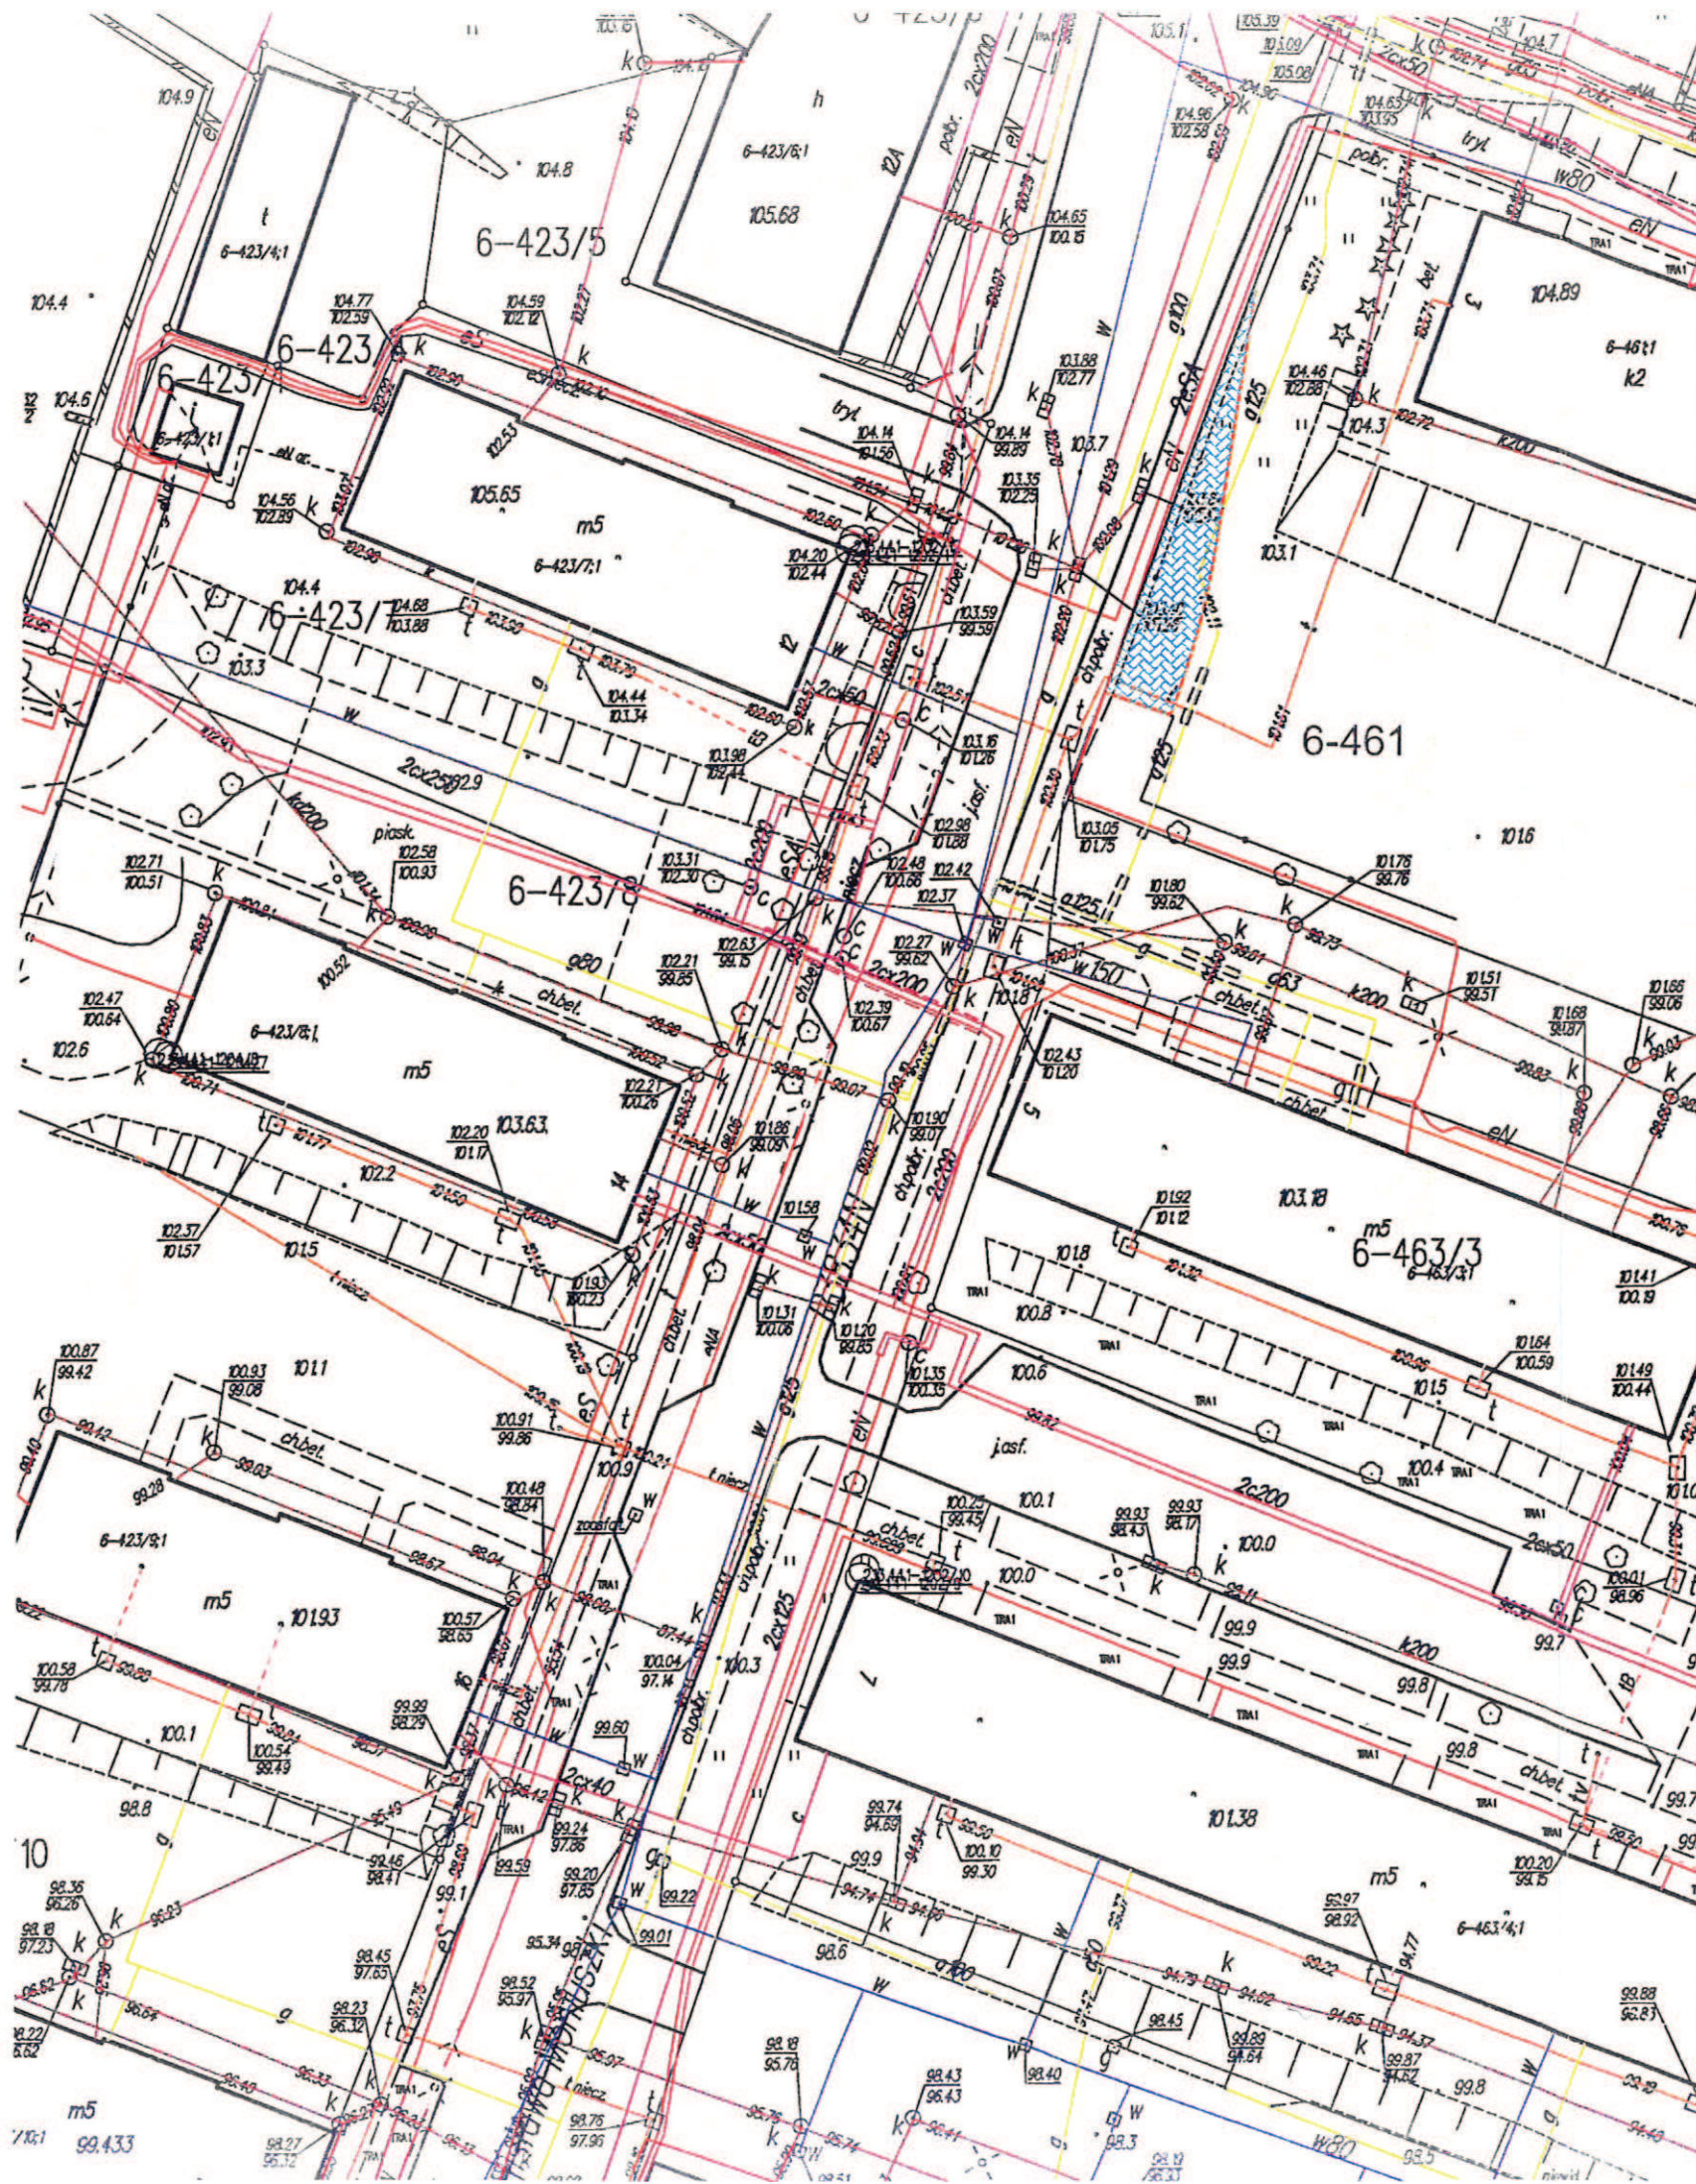

Gmina Miejska Kętrzyn
ul. Wojska Polskiego 11
11-400 Kętrzyn

Kętrzyn, 13.02.2014r.
Starostwo Powiatowe
w Kętrzynie
2014-02-13
L. dz.

**STAROSTWO POWIATOWE
W KĘTRZYNIE**

**ZGŁOSZENIE
o przystąpieniu do robót budowlanych
nie wymagających pozwolenia na budowę**

Zgłaszam zamiar przystąpienia z dniem 15 marca 2014 roku do wykonania robót budowlanych polegających na: utwardzeniu części działki Nr 6-454.
(rodzaj, zakres i sposób wykonania robót budowlanych)

Nr działka: 454 w obrębie 6

Wymagane załączniki:

- oświadczenie o posiadaniu prawa do dysponowania nieruchomością na cele budowlane oraz w zależności od potrzeb, odpowiednie szkice lub rysunki, a także pozwolenia, uzgodnienia i opinie wymagane odrębnymi przepisami.
- decyzja o warunkach zabudowy i zagospodarowania terenu, jeżeli jest ona wymagana zgodnie z przepisami o planowaniu i zagospodarowaniu przestrzennym;

Pouczenie:

- Zgłoszenia należy dokonać przed rozpoczęciem robót budowlanych. Do wykonania robót budowlanych można przystąpić, jeżeli w terminie 30 dni od dnia doręczenia zgłoszenia właściwy organ nie wniesie w drodze decyzji sprzeciwu i nie później niż po upływie dwóch lat od określonego w zgłoszeniu terminie ich rozpoczęcia.

Z up. BURMISTRZA MIASTA
Dariusz Wasiłowski
(podpis)
SEKRETARZ MIASTA

Utwardzenie kostką betonową działki
Nr 454 ob. 6
przy ul. Moniuszki w Kętrzynie

INWESTOR:

Gmina Miejska Kętrzyn
11-400 Kętrzyn
ul. Wojska Polskiego 11

OPRACOWANIE:

Wydział Inwestycji
Urzędu Miasta Kętrzyn
11-400 Kętrzyn
ul. Wojska Polskiego 11

LEGENDA




utwardzenie kostką betonową



opornik betonowy

Skala 1 : 500

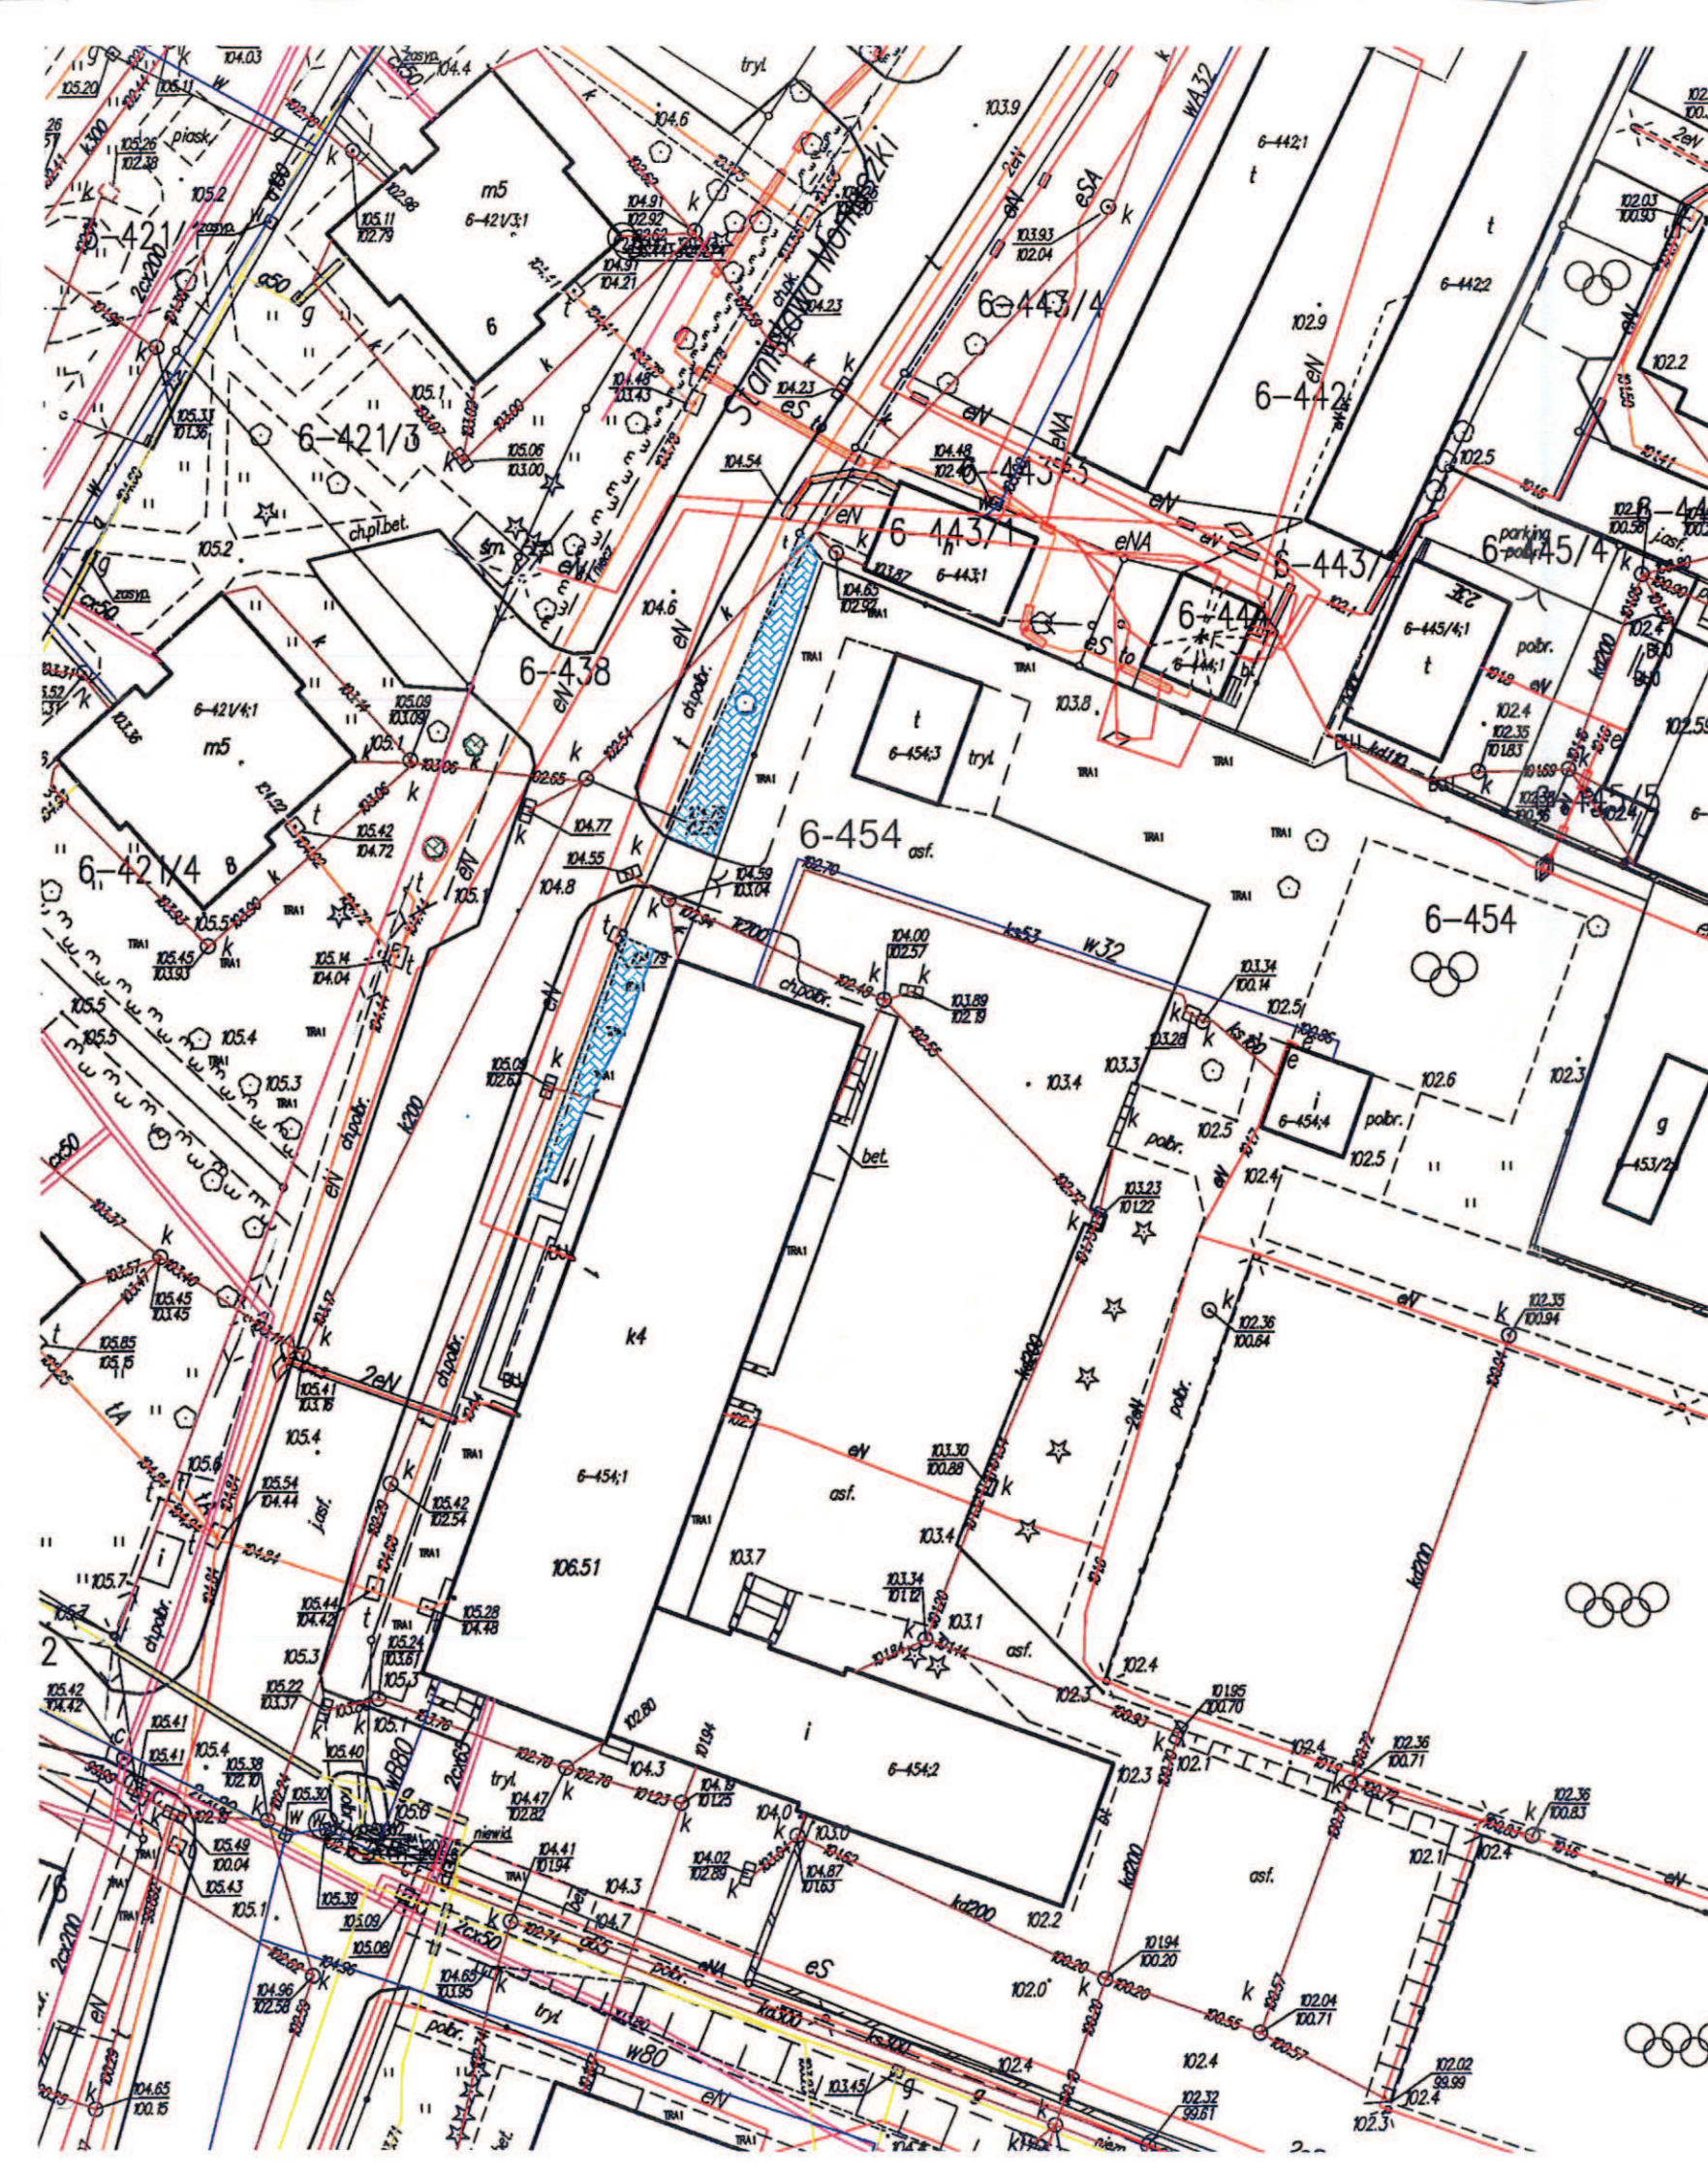

Część III

Gmina Miejska Kętrzyn
ul. Wojska Polskiego 11
11-400 Kętrzyn

Kętrzyn, 13.02.2014r.

Starostwo Powiatowe
w Kętrzynie

2014-02-13

L. dz.

**STAROSTWO POWIATOWE
W KĘTRZYNIE**

**ZGŁOSZENIE
o przystąpieniu do robót budowlanych
nie wymagających pozwolenia na budowę**

Zgłaszam zamiar przystąpienia z dniem 15 marca 2014 roku do wykonania robót budowlanych polegających na: Przebudowie ulicy Krótkiej w Kętrzynie obejmującej wymianę krawężników, przełożenie nawierzchni z kostki bet. i wymianę nawierzchni jezdni wraz z wzmocnieniem podbudowy.

(rodzaj, zakres i sposób wykonania robót budowlanych)

Nr działki: 110 obręb 5


Wymagane załączniki:

- oświadczenie o posiadanym prawie do dysponowania nieruchomością na cele budowlane oraz w zależności od potrzeb, odpowiednie szkice lub rysunki, a także pozwolenia, uzgodnienia i opinie wymagane odrębnymi przepisami.
- decyzja o warunkach zabudowy i zagospodarowania terenu, jeżeli jest ona wymagana zgodnie z przepisami o planowaniu i zagospodarowaniu przestrzennym;

Pouczenie:

- Zgłoszenia należy dokonać przed rozpoczęciem robót budowlanych. Do wykonania robót budowlanych można przystąpić, jeżeli w terminie 30 dni od dnia doręczenia zgłoszenia właściwy organ nie wniesie w drodze decyzji sprzeciwu i nie później niż po upływie dwóch lat od określonego w zgłoszeniu terminie ich rozpoczęcia.

Złoty
Wojciech Waszczuk
(podpis)
SEKRETARZ MIASTA

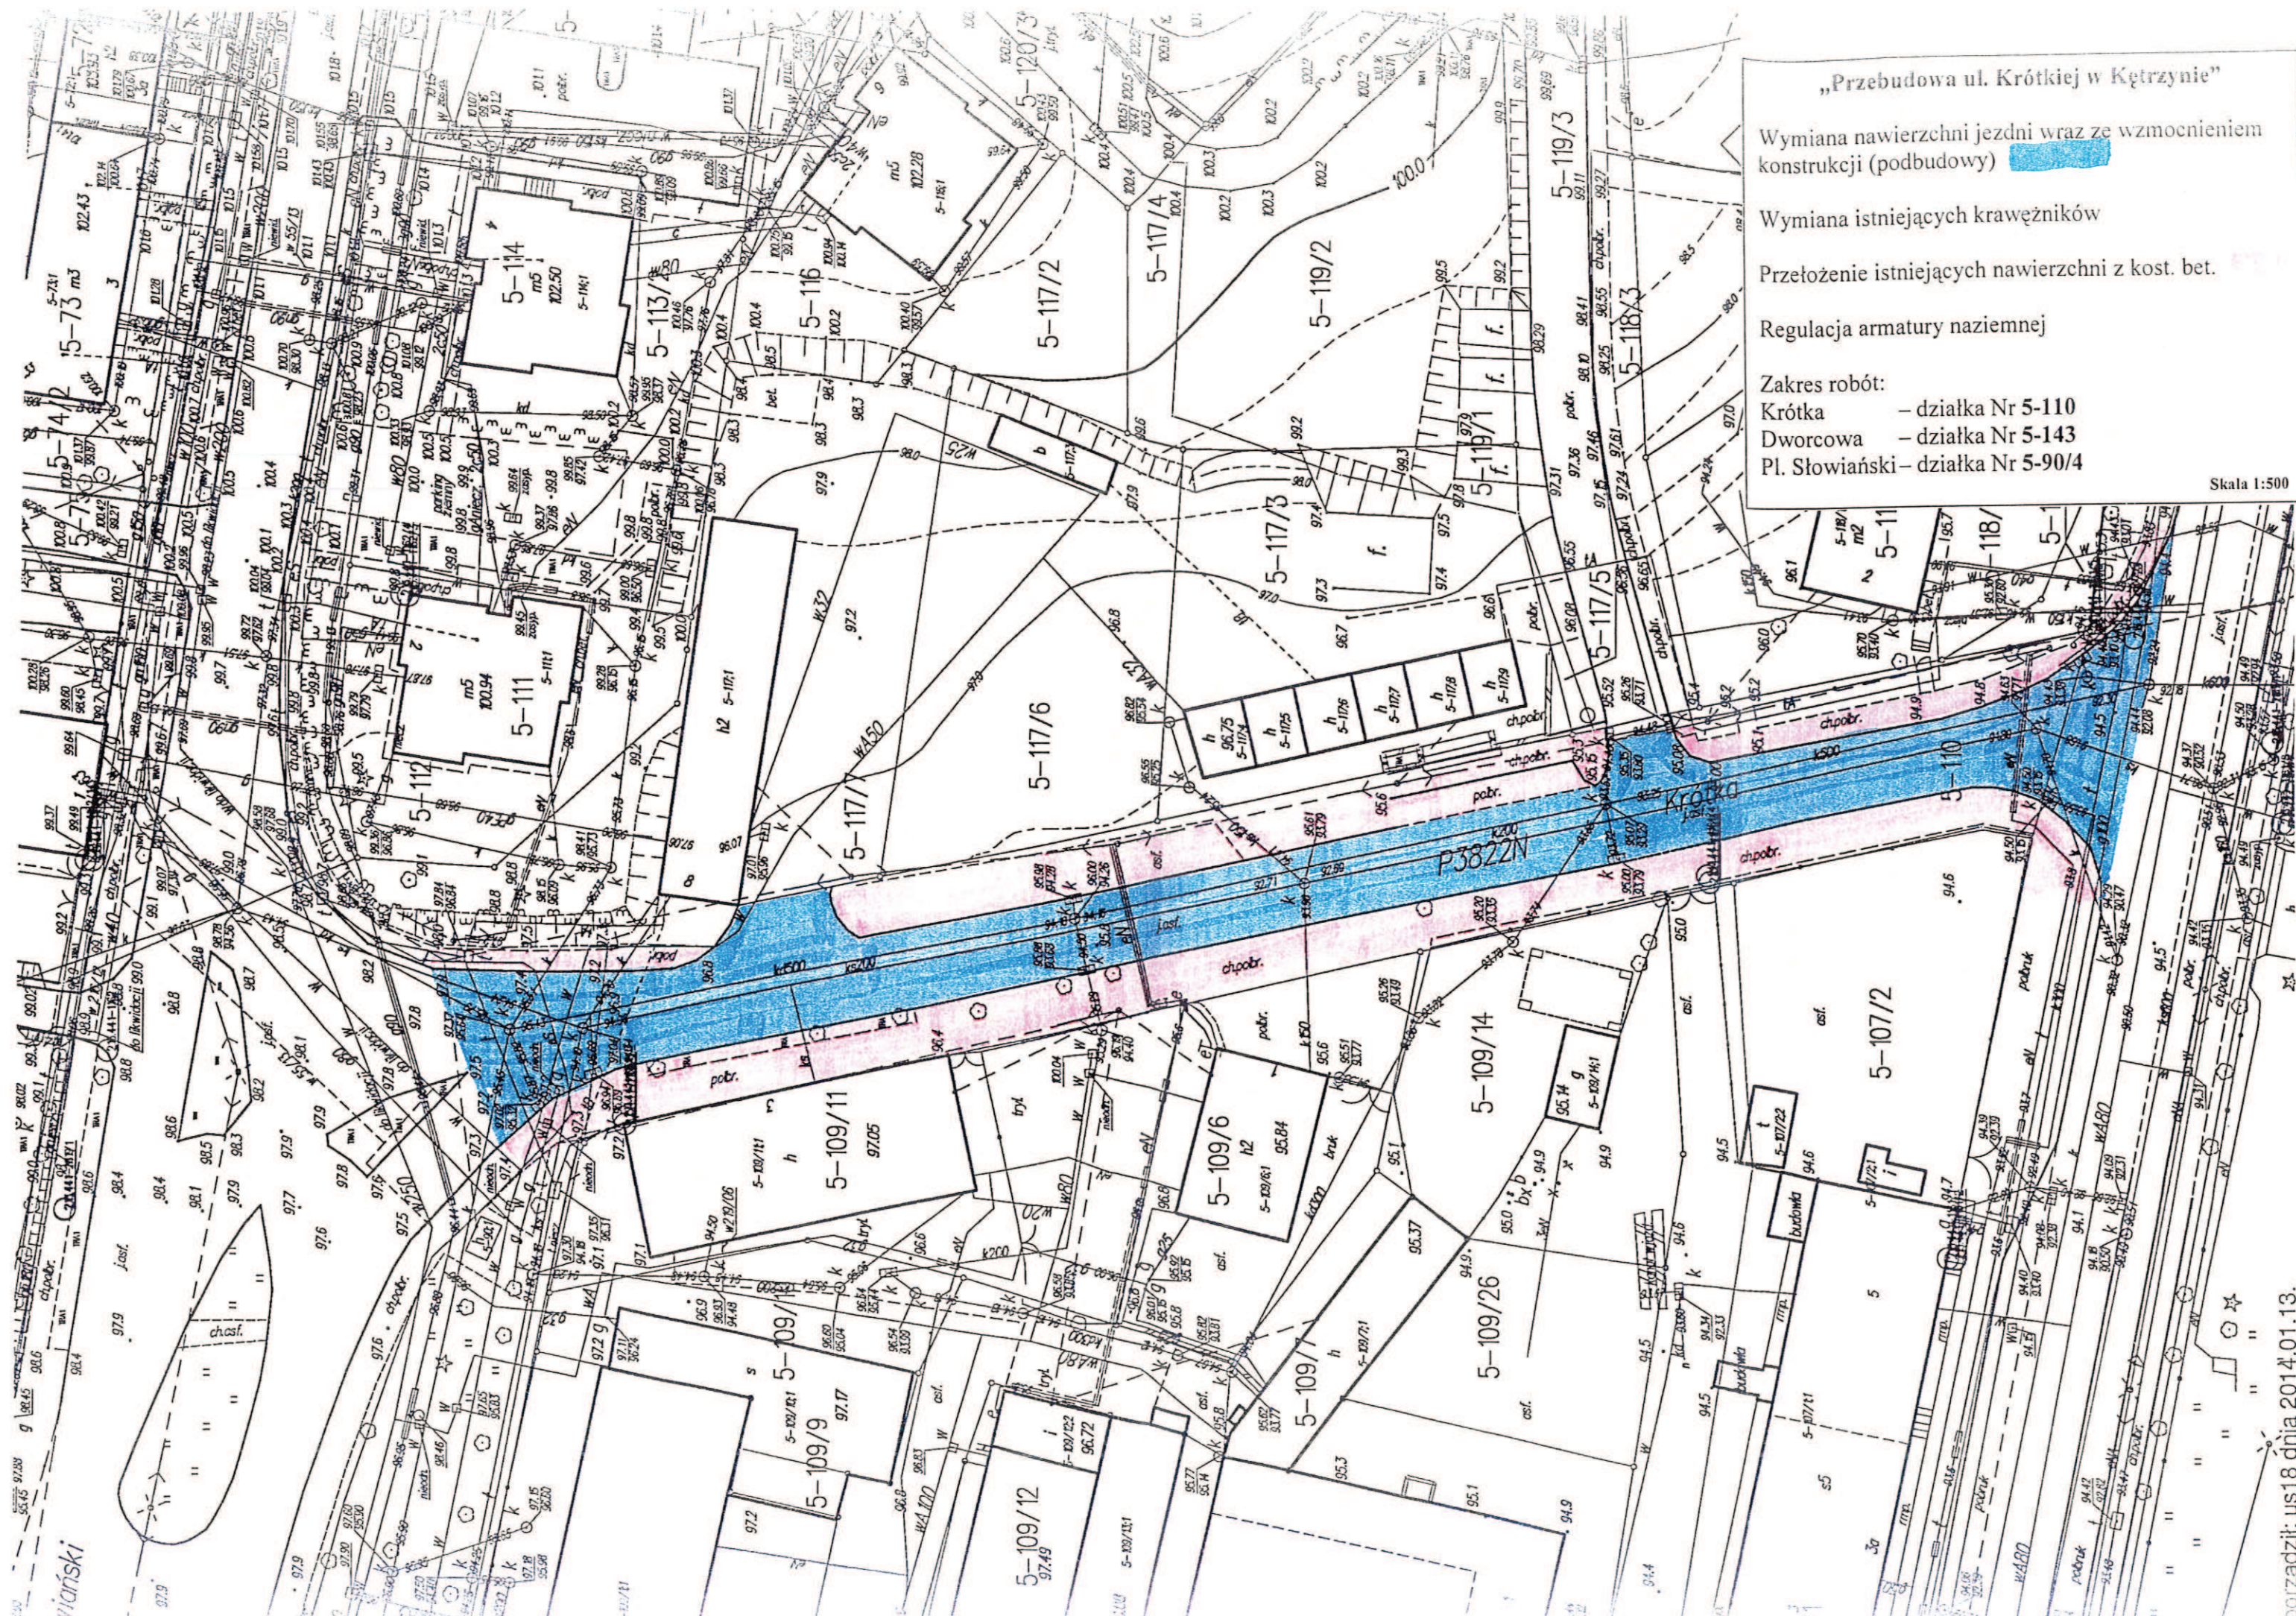

„Przebudowa ul. Krótkiej w Kętrzynie”

Wymiana nawierzchni jezdni wraz ze wzmocnieniem konstrukcji (podbudowy)

Wymiana istniejących krawężników

Przełożenie istniejących nawierzchni z kost. bet.

Regulacja armatury naziemnej

Zakres robót:
 Krótka – działka Nr 5-110
 Dworcowa – działka Nr 5-143
 Pl. Słowiński – działka Nr 5-90/4

Skala 1:500