



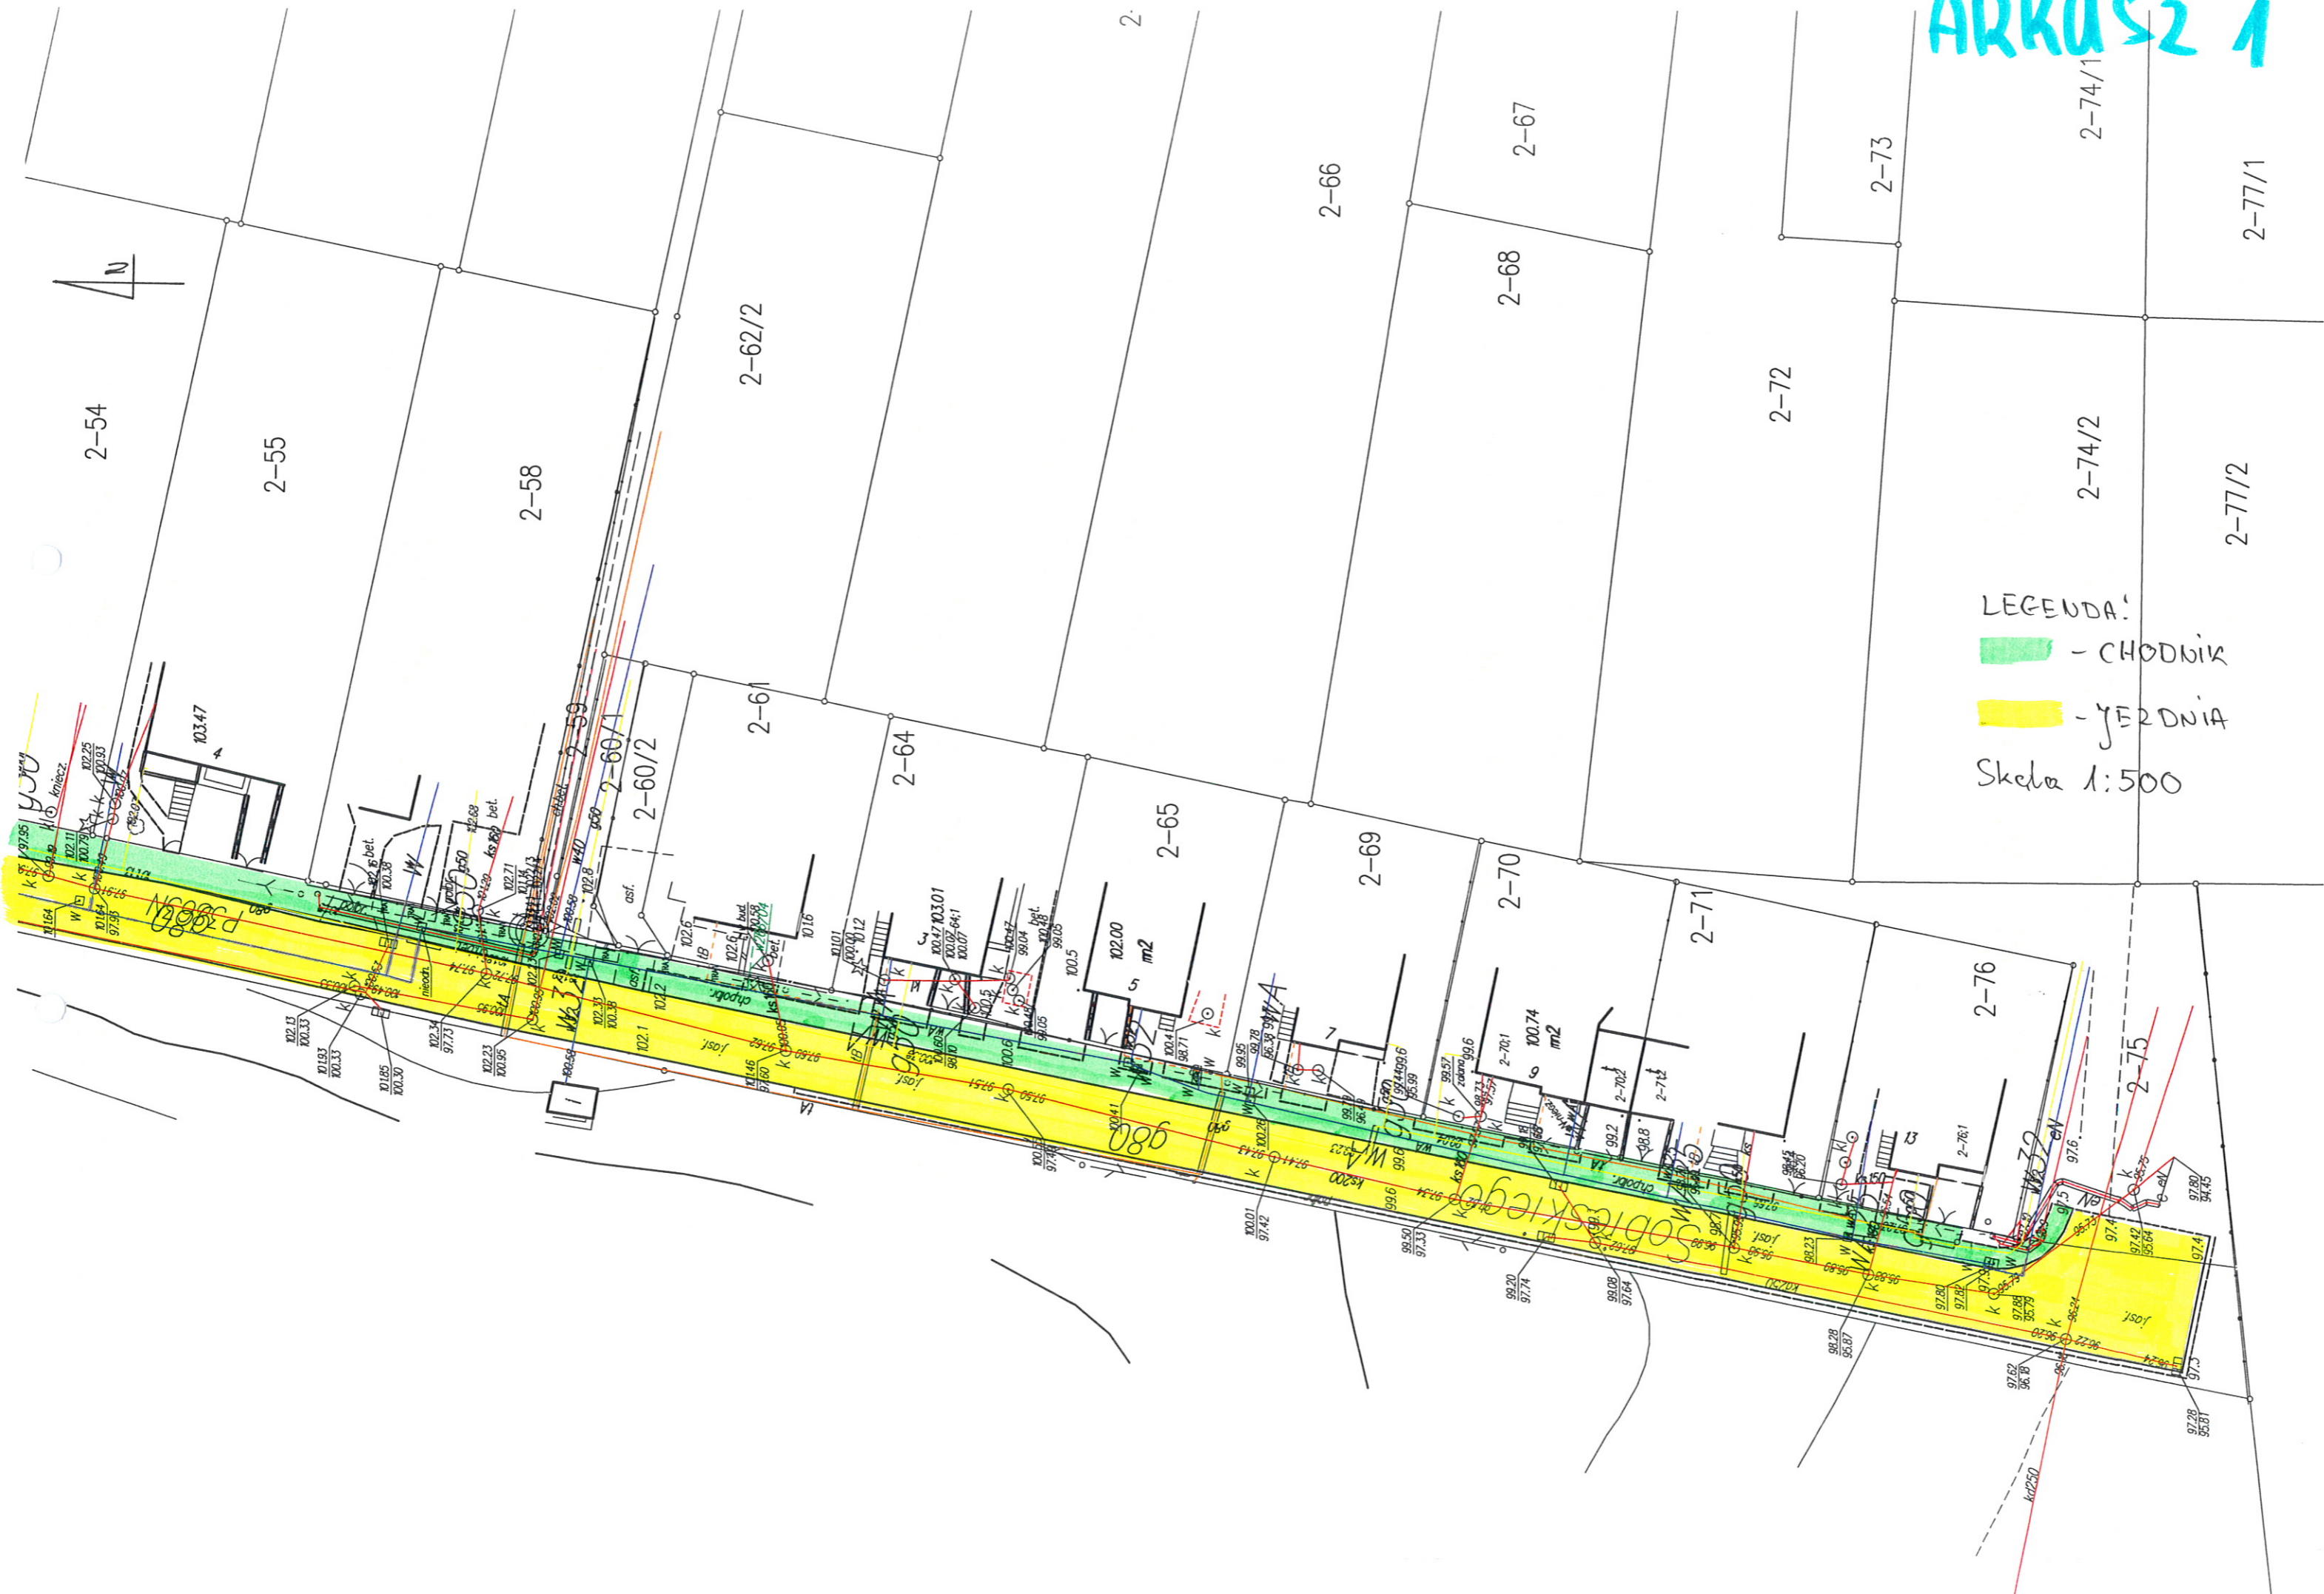

ARKUSZ 1




LEGENDA:
- CHODNIK
- JEZDZIA
Skala 1:500

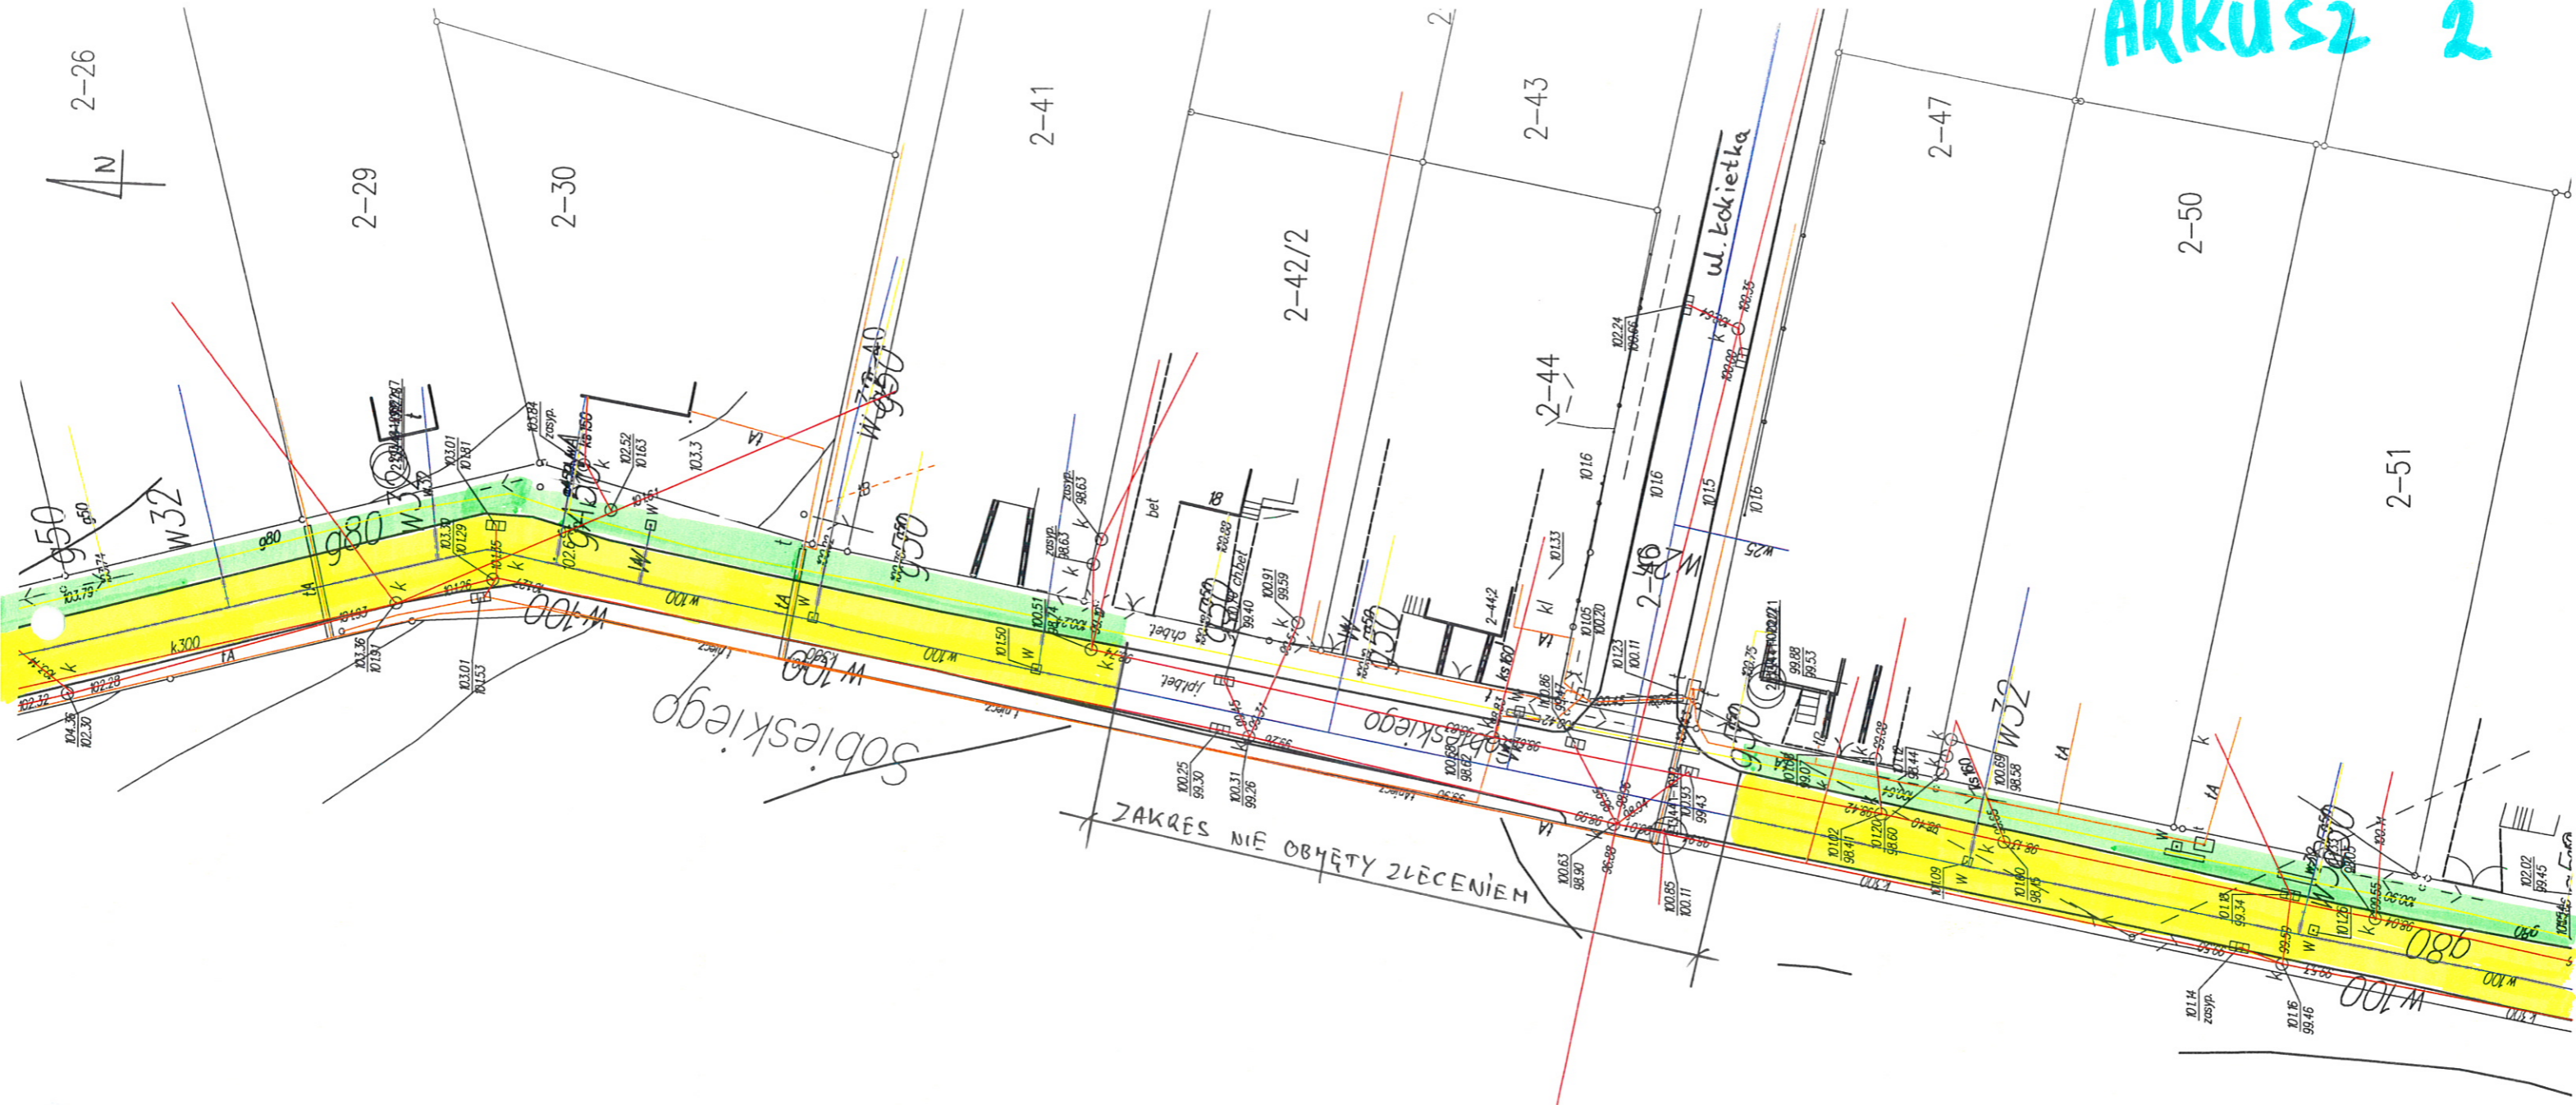

ZAKRES NIE OBYĘTY ZLECENIEM

LEGENDA:
 - CHODNIK
 - JEZDNIA
 Skala 1:500

ARKUSZ 3

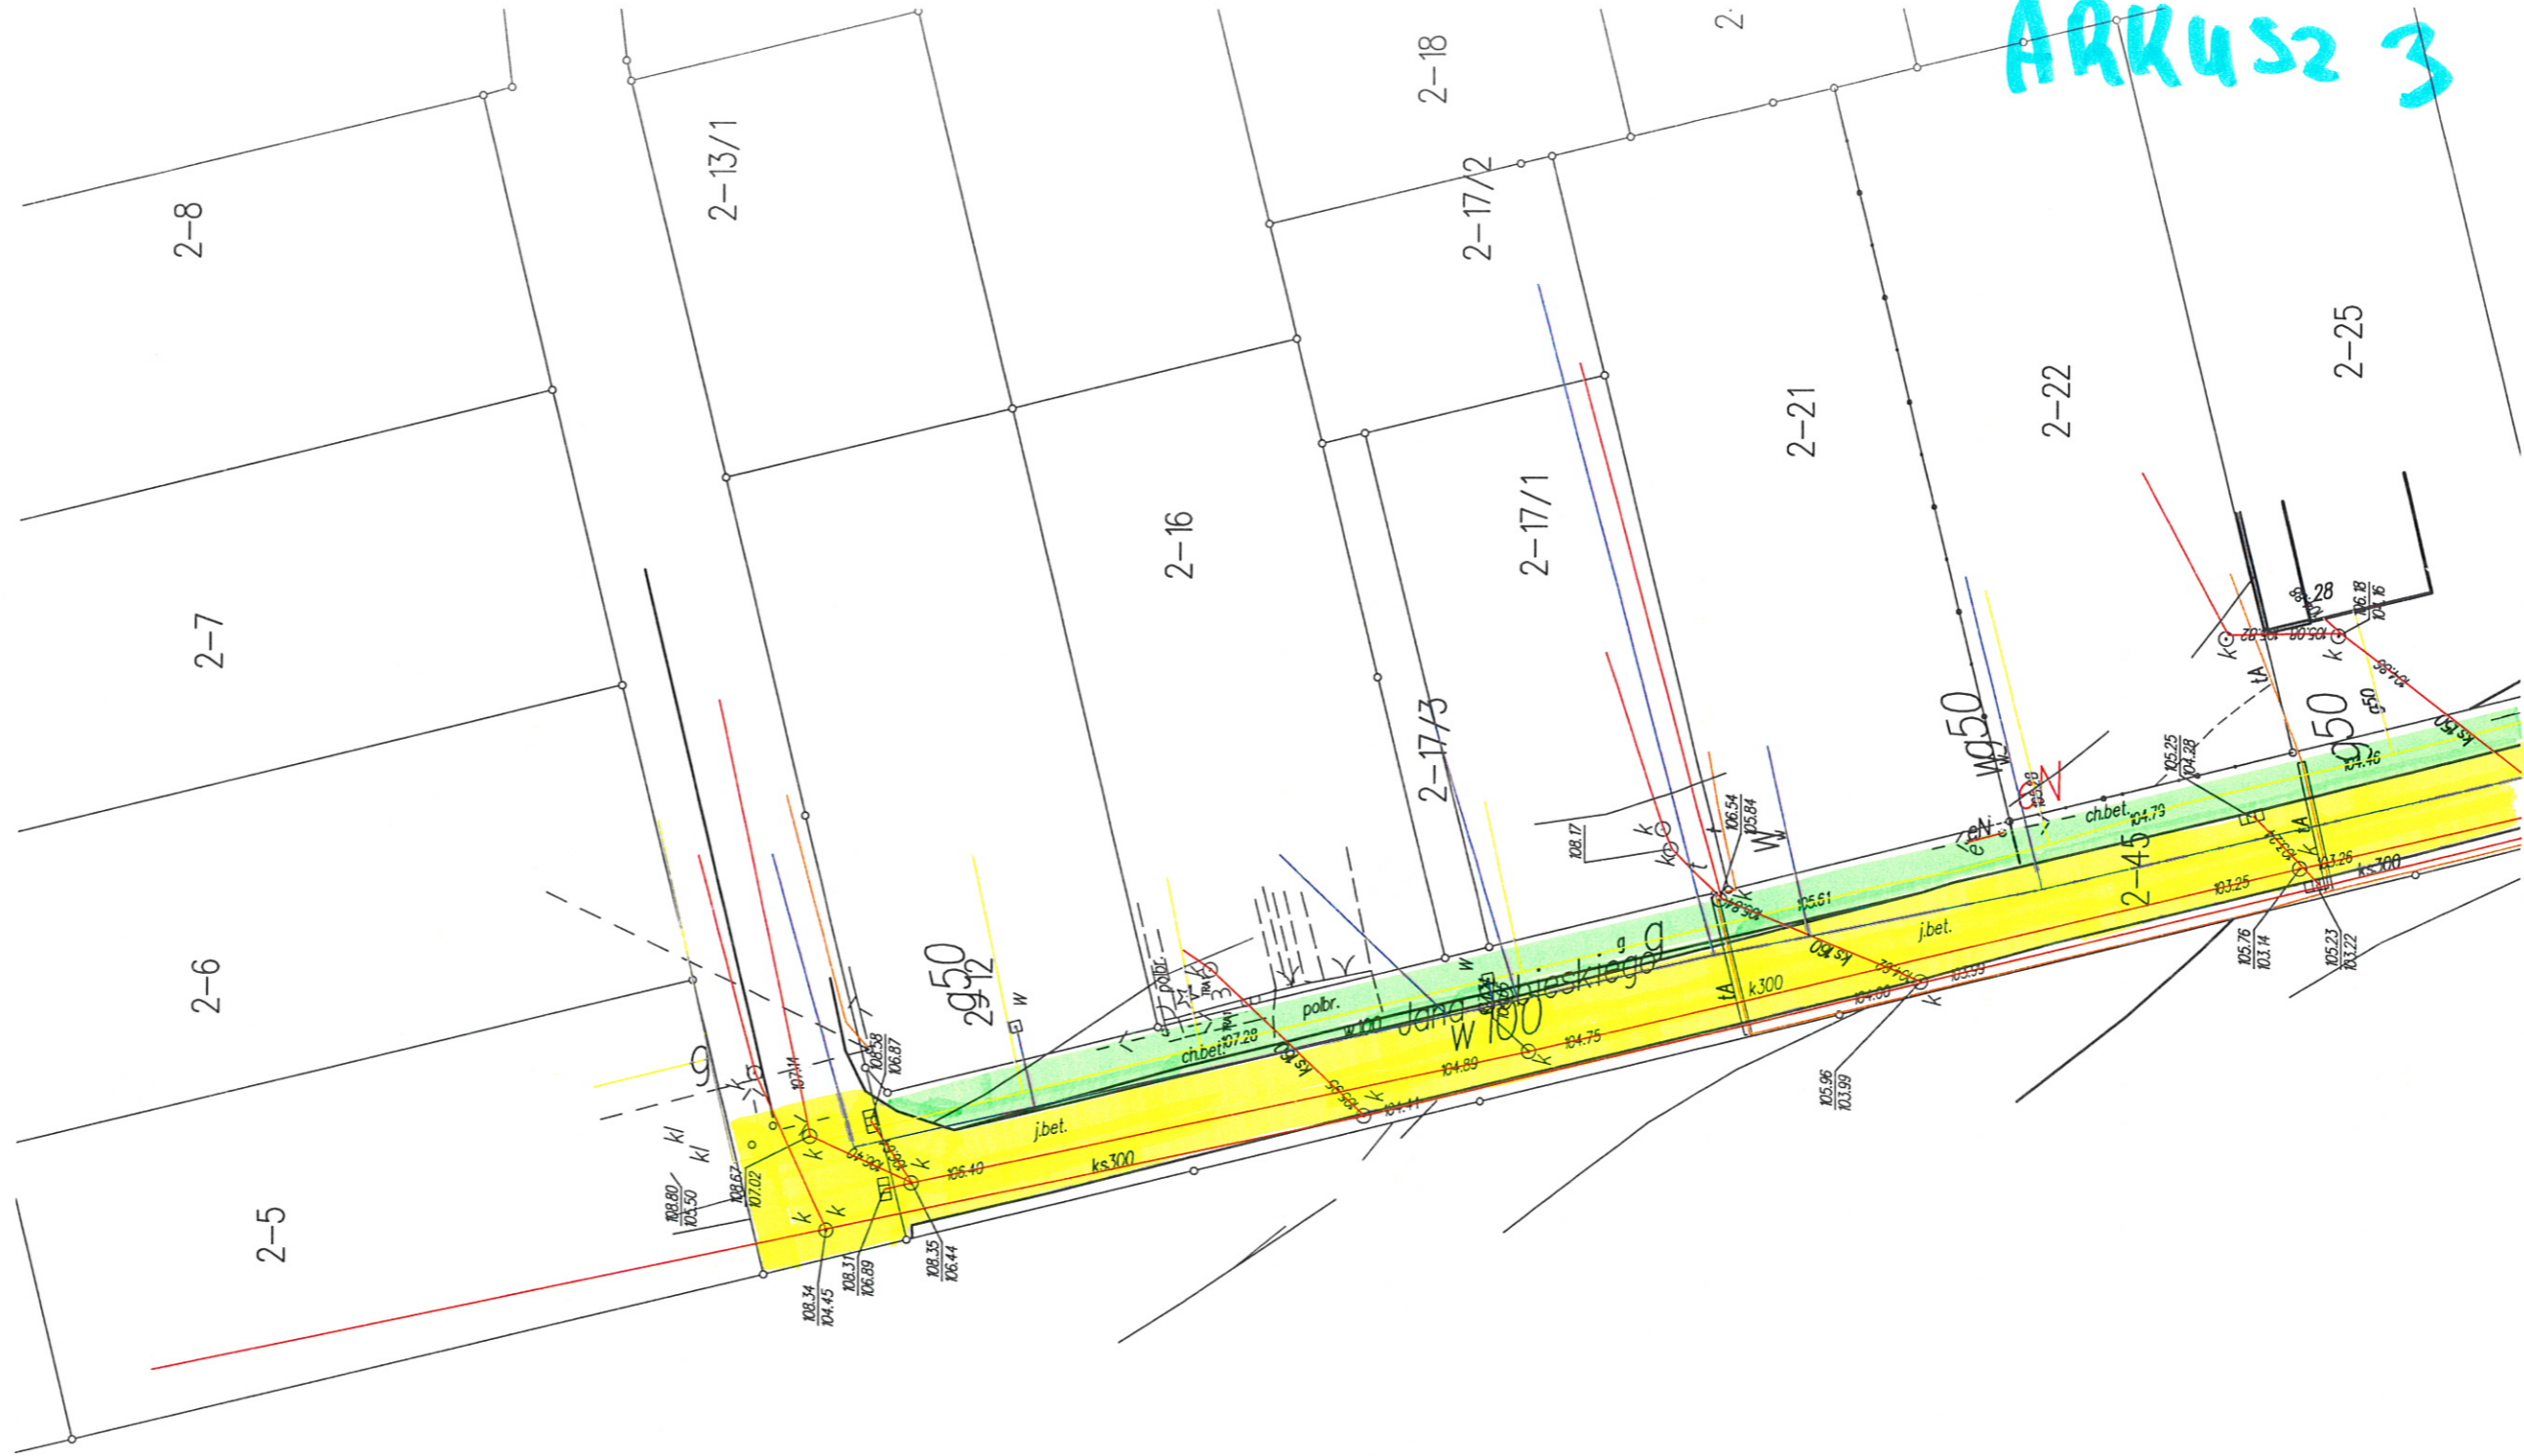

LEGENDA:
CHODNIK
MEZONIA
Skala 1:500