

ul. Wojska Polskiego

Starostwo Powiatowe
w Kętrzynie

2013 -01- 22

Kętrzyn, 22.01.2013r.

Gmina Miejska Kętrzyn
ul. Wojska Polskiego 11
11-400 Kętrzyn

L. dz. Ambrojan

STAROSTWO POWIATOWE W KĘTRZYNI

ZGŁOSZENIE

o przystąpieniu do robót budowlanych nie wymagających pozwolenia na budowę

Zgłaszam zamiar przystąpienia z dniem 23.02.2013 roku do wykonania robót budowlanych polegających na: remoncie drogi powiatowej nr 3875N ul. Wojska Polskiego, którego zakres obejmuje wymianę nawierzchni bitumicznej jezdni, obręb skrzyżowania z ul. Obr. Westerplatte, zjazdów i wymianę nawierzchni bitumicznej zatoki postojowej i autobusowej na kostkę betonową w granicach pasa drogowego działki nr 3-81/1 i 1-110 w Kętrzynie.

(rodzaj, zakres i sposób wykonania robót budowlanych)

Nr działki: 3-81/1 i 1-110

Wymagane załączniki:

- oświadczenie o posiadanym prawie do dysponowania nieruchomością na cele budowlane oraz w zależności od potrzeb, odpowiednie szkice lub rysunki, a także pozwolenia, uzgodnienia i opinie wymagane odrębnymi przepisami.
- decyzja o warunkach zabudowy i zagospodarowania terenu, jeżeli jest ona wymagana zgodnie z przepisami o planowaniu i zagospodarowaniu przestrzennym;

Pouczenie:

- Zgłoszenia należy dokonać przed rozpoczęciem robót budowlanych. Do wykonania robót budowlanych można przystąpić, jeżeli w terminie 30 dni od dnia doręczenia zgłoszenia właściwy organ nie wniesie w drodze decyzji sprzeciwu i nie później niż po upływie dwóch lat od określonego w zgłoszeniu terminie ich rozpoczęcia.

Z up. Prezydenta Miasta

Andrzej Ambrojan

(podpis)


Wymiana nawierzchni jezdni, zjazdów i zatoki postojowej ulicy Wpjska Polskiego w Ketrzynie
 Arkusz Nr 1

Adres: działka Nr 81/1 w obrębie 3 i działka Nr 110 w obrębie 1 miasta Kętrzyn

LEGENDA

- Wymiana nawierzchni bitumicznej jezdni i zjazdów
- Wymiana nawierzchni bitumicznej zatoki postojowej na brukową kostkę betonową
- Krawężnik najazdowy

- Zakres robót:
1. Mechaniczne frezowanie nawierzchni bitumicznej.
 2. Oczyszczenie i spryskanie nawierzchni.
 3. Ułożenie warstwy wyrownawczej.
 4. Regulacja armatury urządzeń naziemnych w jezdni.
 5. Oczyszczenie i spryskanie nawierzchni.
 6. Ułożenie warstwy ścieralnej.
 7. Odtworzenie oznakowania poziomego.
 8. Wbudowanie krawężnika najazdowego wzdłuż zatoki.
 9. Wymiana nawierzchni zatoki na brukową kostkę betonową.

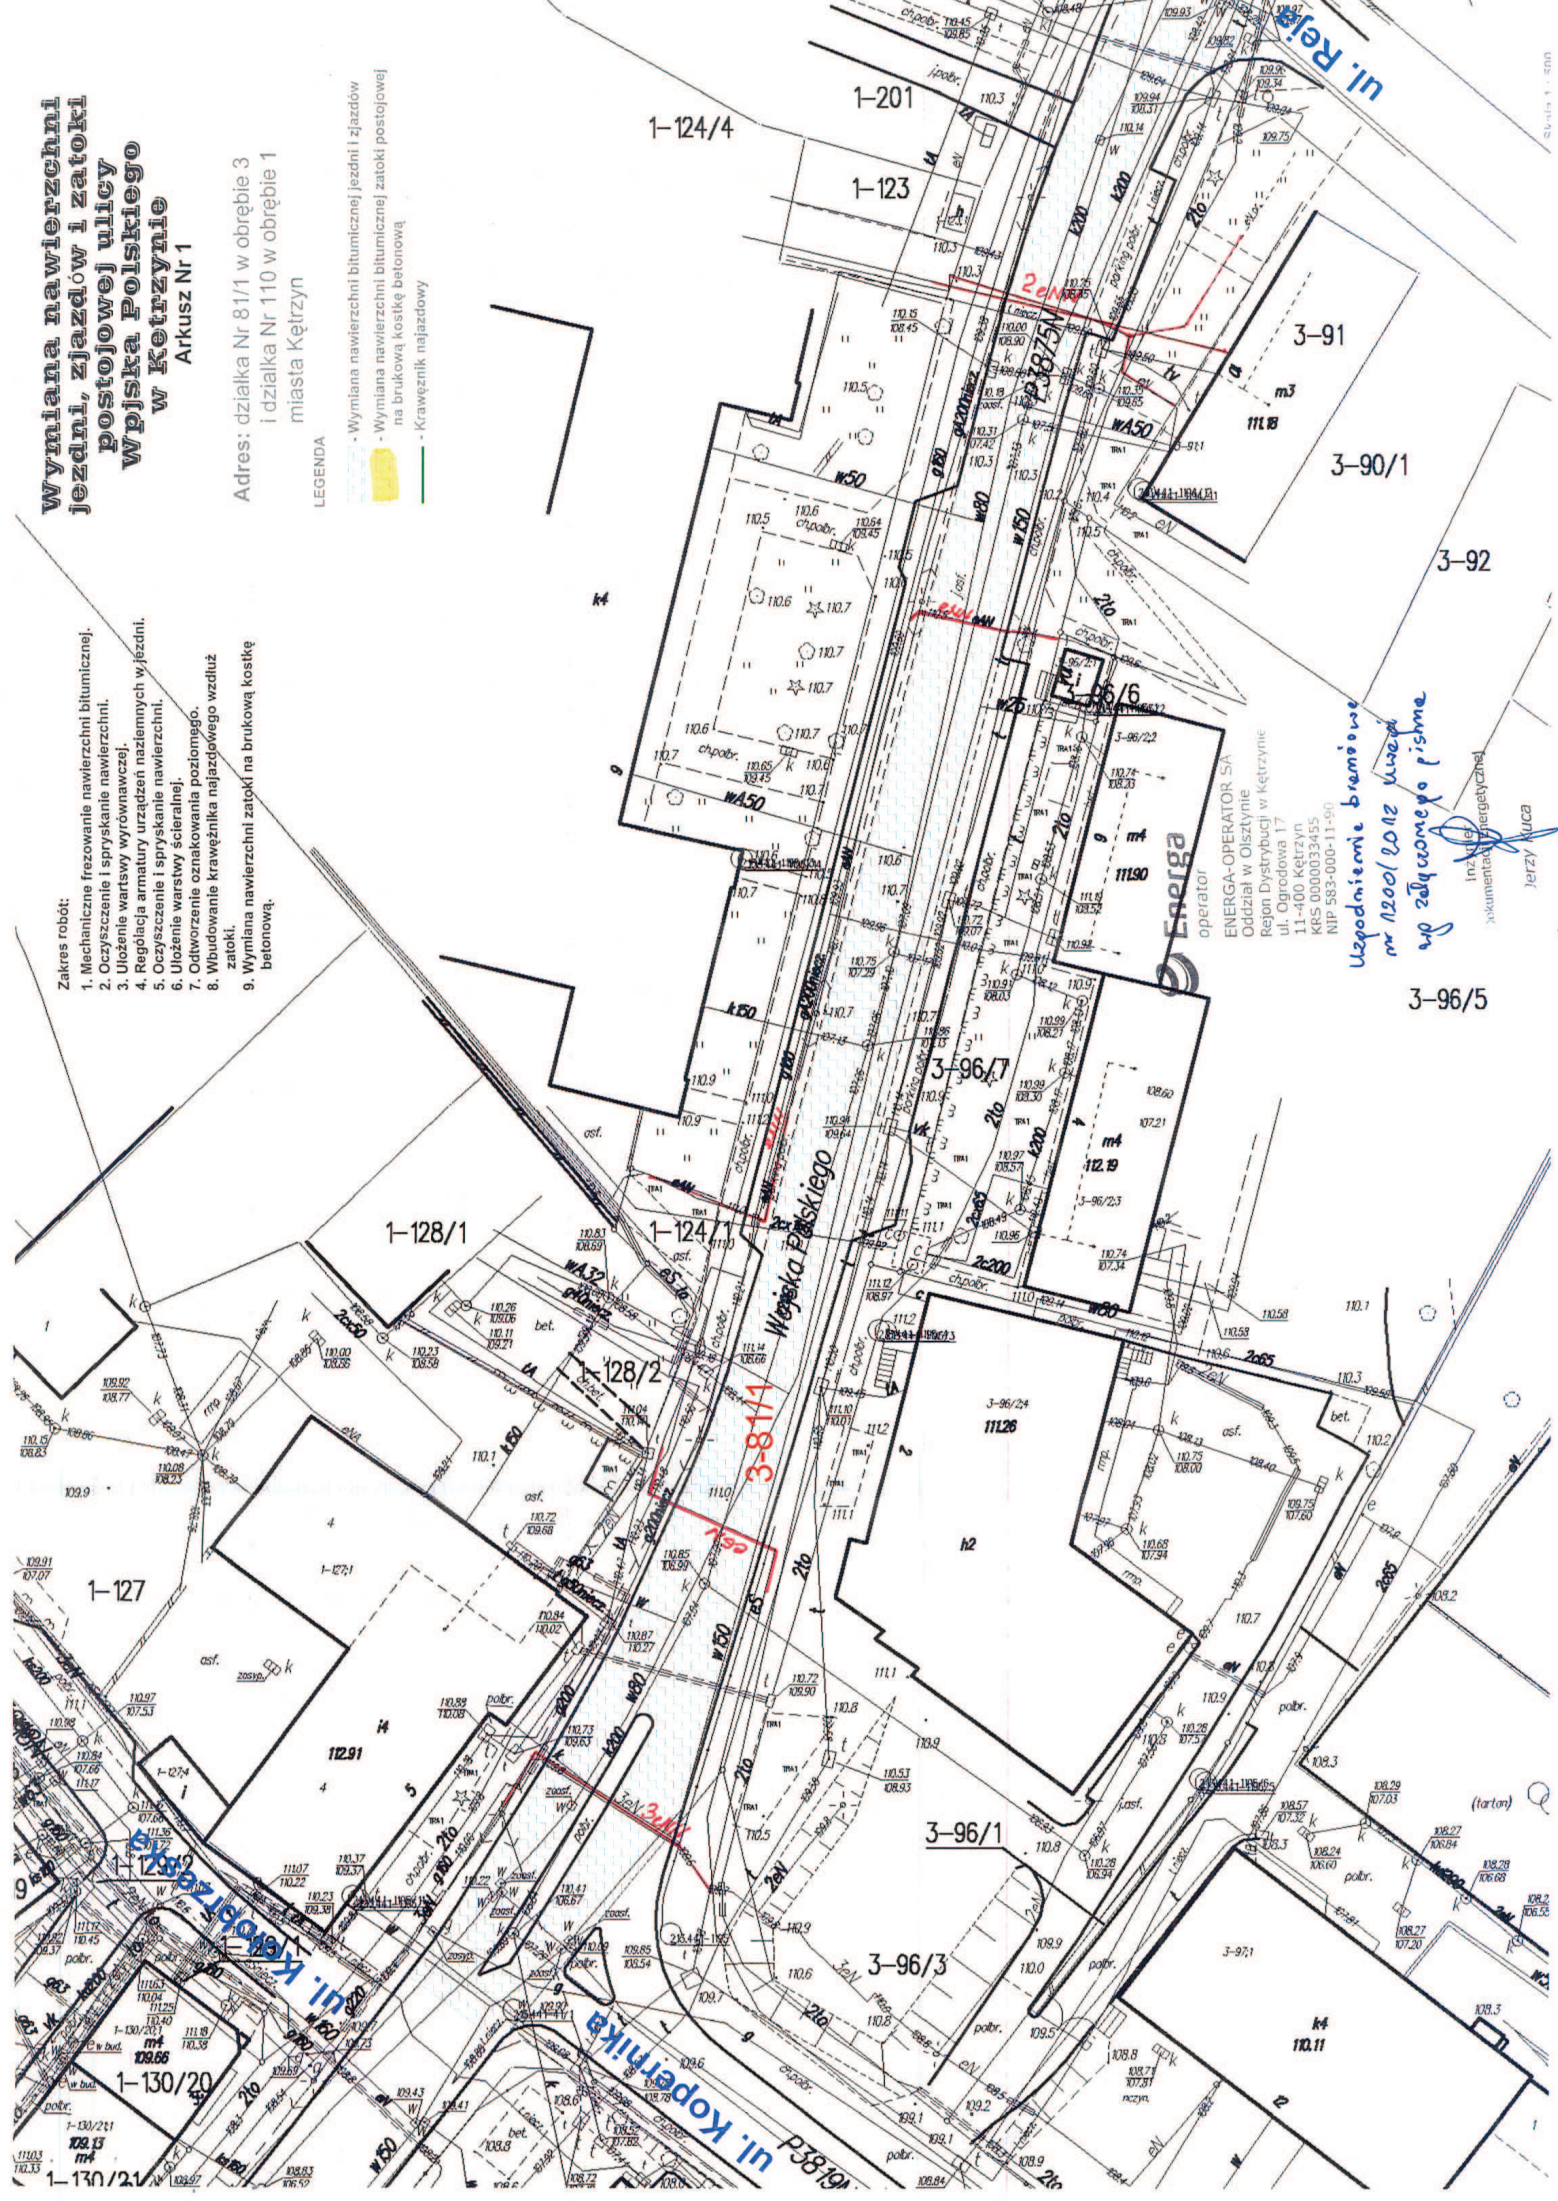

Uspodiniem bramek
 nr 1200/2012
 wp zaliczonego pisma
 Inżynier
 Ketrzyn

Wymiana nawierzchni jezdni, zjazdów i zatoki postojowej ulicy Wpjska Polskiego w Ketrzynie
 Arkusz Nr 2


Adres: działka Nr 81/1 w obrębie 3 i działka Nr 110 w obrębie 1 miasta Kętrzyn

LEGENDA

- Wymiana nawierzchni bitumicznej jezdni i zjazdów
- Wymiana nawierzchni bitumicznej zatoki postojowej na brukową kostkę betonową
- Krawężnik najazdowy

Zakres robót:

1. Mechaniczne frezowanie nawierzchni bitumicznej.
2. Oczyszczenie i spryskanie nawierzchni.
3. Ułożenie warszwy wyrównawczej.
4. Regulacja armatury urządzeń naziemnych w jezdni.
5. Oczyszczenie i spryskanie nawierzchni.
6. Ułożenie warstwy scieralnej.
7. Odtworzenie oznakowania poziomego.
8. Wbudowanie krawężnika najazdowego wzdłuż zatoki.
9. Wymiana nawierzchni zatoki na brukową kostkę betonową.

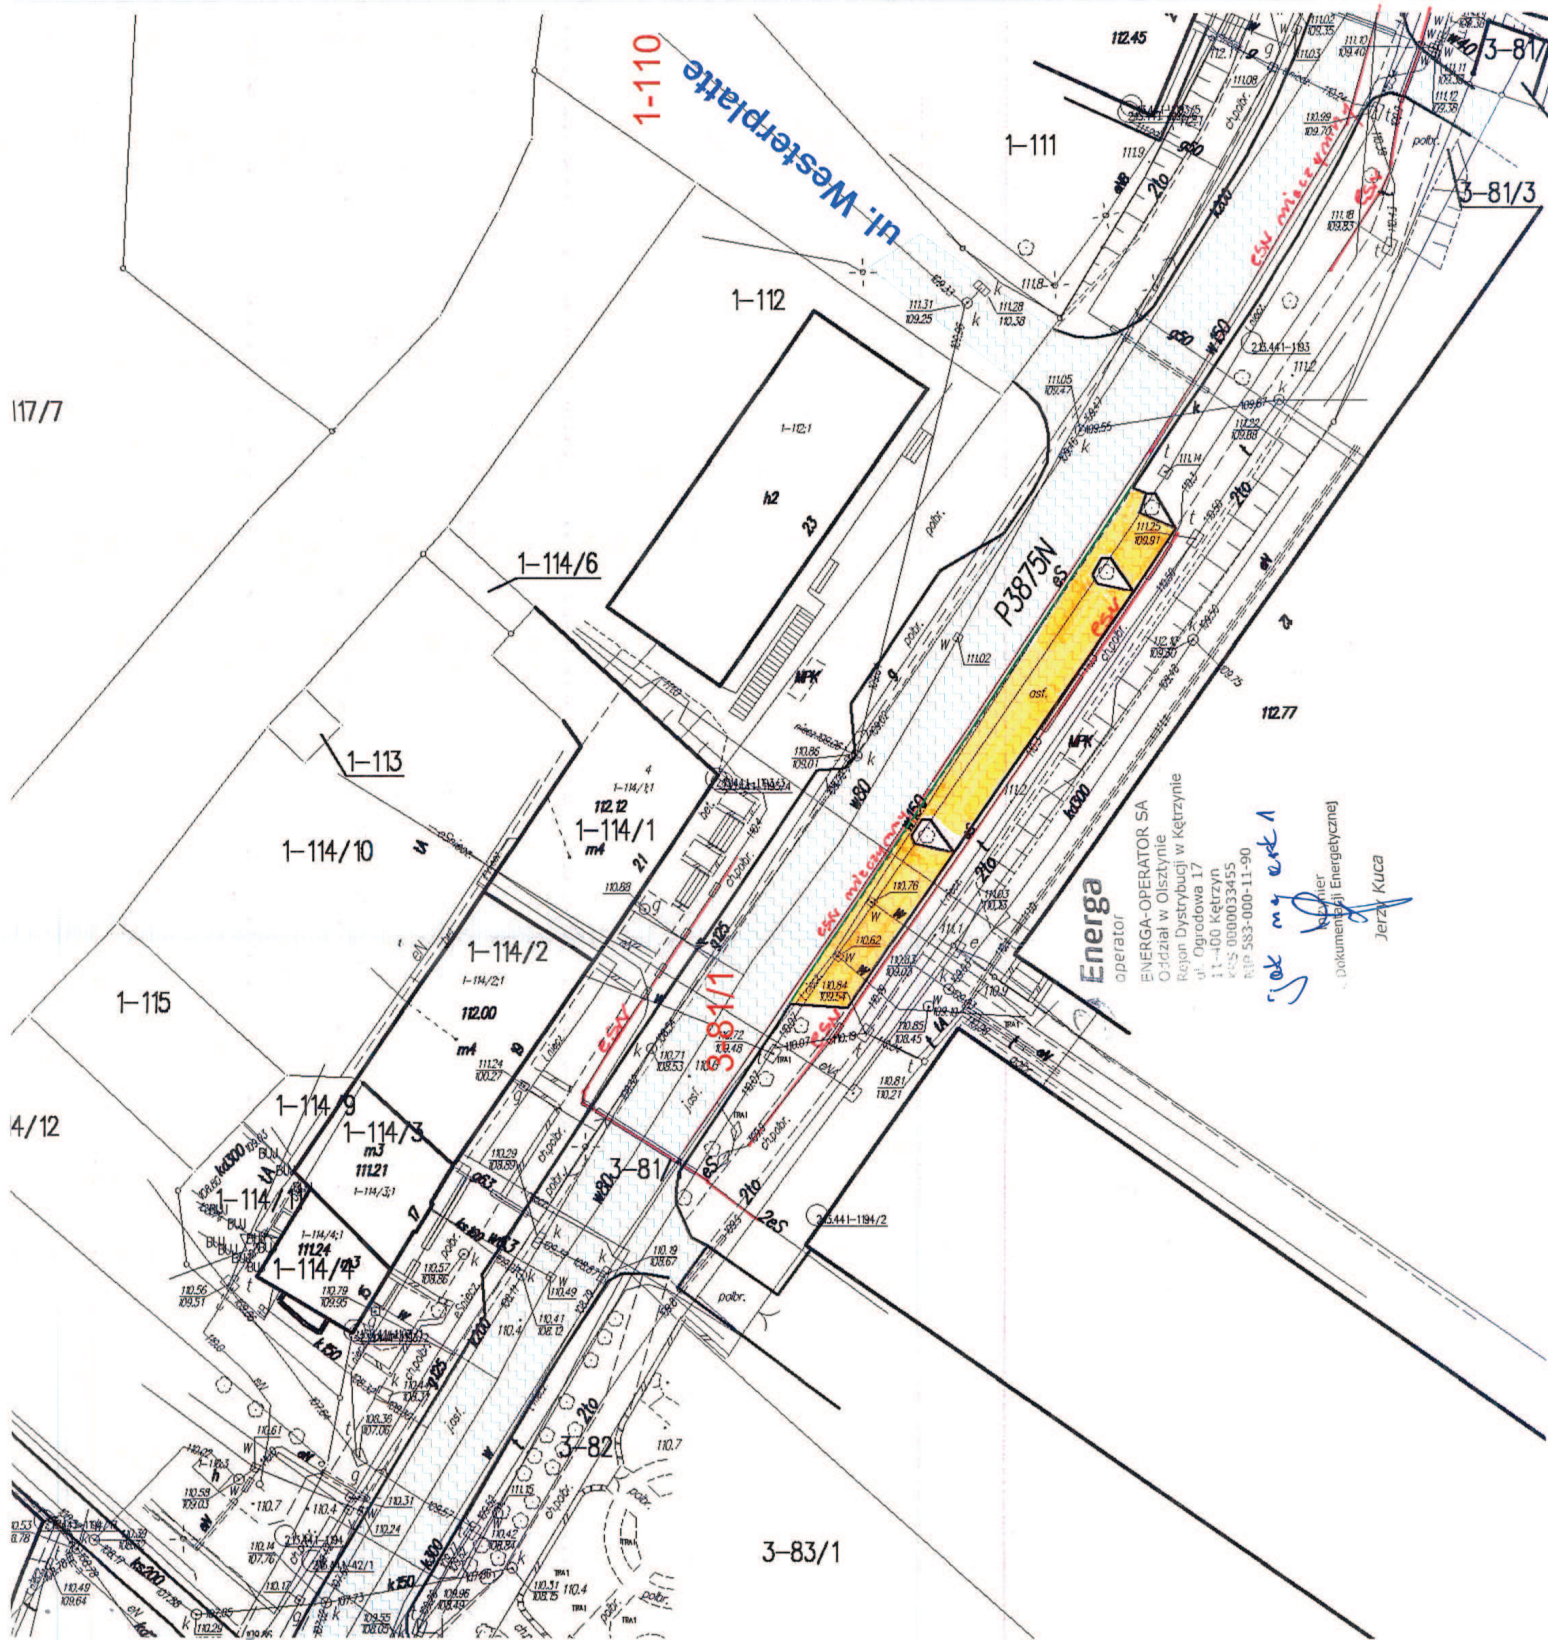

Energa
 operator
 ENERGA-OPERATOR SA
 Oddział w Olsztynie
 Region Dystrybucji w Kętrzynie
 ul. Ogrodowa 17
 11-600 Kętrzyn
 KRS 0000033435
 REG 583-000-11-90
Stok m. wst. 1
 Jerzy Kuca

Telekomunikacja Polska S.A.
Operacyjne Utrzymanie Sieci
i Usług w Olsztynie
Dział Zarządzania Zasobami Sieci 1-Olsztyn
ul. Pięknego 21A, 10-004 Olsztyn

1179. Nr RKI 32753/2012
2 urągami no piśmie
2 data 14-12-2012r.

Zofia Rudnik
Dział Zarządzania Zasobami Sieci

Słu: orza sę ze projekt: *ogony nasade*
rodzi- gardo i, salki
polgony ul. Lip. 106690

uzgodnił w zakresie kolizji z urządzeniami
K.E.C. "KOME" Sp. z o.o. w Kętrzynie
bez uwagi z uwagami podanymi niżej)

Data: 12.12.2012
KIEROWNIK SIECI I WZELÓW
Wysoko i Inżynieriaturowych
Grzegorz Kulańkowski

Arkusze 2.
Opodatkowanie M.v.k. TT 1563/2012 z 10.12.2012.
bez uwagi
GŁÓWNY SPECJALISTA
d/s technicznych
Inż. Maciej Mierzwiak

Stwierdza się, że projekt: *ogony nasade*
rodzi- gardo i, salki
polgony ul. Lip. 106690

uzgodnił w zakresie kolizji z urządzeniami
K.E.C. "KOME" Sp. z o.o. w Kętrzynie
bez uwagi z uwagami podanymi niżej)

Data: 12.12.2012
KIEROWNIK SIECI I WZELÓW
Wysoko i Inżynieriaturowych
Grzegorz Kulańkowski

Arkusze 1
Opodatkowanie M.v.k. TT 1563/2012 z 10.12.2012.
bez uwagi
GŁÓWNY SPECJALISTA
d/s technicznych
Inż. Maciej Mierzwiak

Telekomunikacja Polska S.A.
Operacyjne Utrzymanie Sieci
i Usług w Olsztynie
Dział Zarządzania Zasobami Sieci 1-Olsztyn
ul. Pięknego 21A, 10-004 Olsztyn

1179. Nr RKI 32753/2012
2 urągami no piśmie
2 data 14-12-2012r.

Zofia Rudnik
Dział Zarządzania Zasobami Sieci

Słu: orza sę ze projekt: *ogony nasade*
rodzi- gardo i, salki
polgony ul. Lip. 106690

uzgodnił w zakresie kolizji z urządzeniami
K.E.C. "KOME" Sp. z o.o. w Kętrzynie
bez uwagi z uwagami podanymi niżej)

Data: 12.12.2012
KIEROWNIK SIECI I WZELÓW
Wysoko i Inżynieriaturowych
Grzegorz Kulańkowski

Arkusze 1
Opodatkowanie M.v.k. TT 1563/2012 z 10.12.2012.
bez uwagi
GŁÓWNY SPECJALISTA
d/s technicznych
Inż. Maciej Mierzwiak

Arkusze 1
Opodatkowanie M.v.k. TT 1563/2012 z 10.12.2012.
bez uwagi
GŁÓWNY SPECJALISTA
d/s technicznych
Inż. Maciej Mierzwiak

Grzegorz Kulańkowski
UZGODNIENIE BRANŻOWE NR 23/2012
Pomorska Spółka Gazowa - 24 Sp. z o.o. Oddział Zakład
Sachowicki w Olsztynie-Roduckim Osiedlu Kętrzyn P.Sachowicki
DOKUMENT JAKI: *uzgodnienie branżowe*
zobowiązanie do zakupu gazu
Opodatkowanie M.v.k. TT 1563/2012 z 10.12.2012.
bez uwagi
GŁÓWNY SPECJALISTA
d/s technicznych
Inż. Maciej Mierzwiak

ZASTRZEŻENIA
1. Istniejące gazociągi przylączają gaz do naniecion
kolorem żółtym.
2. Zachować odległości od istniejących i projektowanych
gazociągów zgodnie z Rozporządzeniem Ministra Gospodarki
z dnia 30 lipca 2001r. (Dz.U. Nr 97 poz. 1055) oraz Rozpor
ządzeniem Ministra Przemysłu i Handlu z dnia 14 listopada
1995r. (Dz.U. Nr 139 poz. 886-czyli gazociągów
dla kłodych pozwoleń na budowę wydano przed umian
12.12.2001r.) i z PN-91-M-34501
3. O rozpoczęciu prac zjnych powiadomić
RG
4. Praca ziemne w obrębie zbliżeń i skrzyżowań z siecią
gazową wykonywać łącznie ze szeregach wzniesień.
5. *ni zamieszanie przydrożny*
10000
zobowiązanie do zakupu gazu
o będy fundamencie kanału
10000

MISTRZ SIECI I INSTALACJI
Leopold Juraszczyk

GŁÓWNY SPECJALISTA
d/s technicznych
Inż. Maciej Mierzwiak



Telekomunikacja Polska
Techniczna Obsługa Klienta
Operacyjne Utrzymanie Sieci i Usług w Olsztynie
ul. Piłsudskiego 63A, 10-449 Olsztyn
tel.: 0 89 525 63 10
fax: 0 89 525 21 15
www.tp.pl

UZGODNIENIE NR RN/32 753 /2012

Dotyczy: Projekt techniczny i kosztorys wykonania linii kablowej wzdłuż ul. Kętrzyńskiej w miejscowości Kętrzyn, ul. Kętrzyńska 11-140, Kętrzyn

1. Istniejąca sieć telekomunikacyjną podziemną / napowietrzną, będącą własnością Telekomunikacji Polskiej S.A., Technicznej Obsługi Klienta, zaznaczone na mapie geodezyjnej sytuacyjno – wysokościowej symbolem –TP(t, tA).

2. Odkryte w trakcie prowadzenia prac, podziemne elementy infrastruktury telekomunikacyjnej TP nie zidentyfikowane geodezyjnie, należy zabezpieczyć i niezwłocznie powiadomić TP, w celu określenia sposobu usunięcia kolizji.

Kontakt w godzinach 8⁰⁰ – 16⁰⁰ od poniedziałku do piątku w dni robocze - Pan Andrzej Wiącek
tel. 87 428 10 34, 503 195 349; fax: 87 428 40 00
w pozostałym czasie - Dysonen Uszkodzeniowy, tel. 89 525 30 30

3. **Wykonawca z 7-dniowym wyprzedzeniem, musi pisemnie powiadomić:**

Telekomunikację Polską S.A., TOK, Dział Zarządzania Zasobami Sieci 1-Olsztyn 10-004 Olsztyn, ul. Pienińskiego 21A, (fax 87 428 10 61)

o zamiarze rozpoczęcia prac, podając jednocześnie numer powyższego Uzgodnienia.

4. Podczas prowadzenia prac:

- ustala się 2-metrową strefę ochronną z każdej strony naszych urządzeń. W strefie ochronnej prace należy prowadzić ręcznie. Szczegółowy przebieg i usytuowanie urządzeń w terenie należy ustalić na podstawie przekopów kontrolnych, potwierdzonych wpisem do Dziennika Budowy
- w razie odkrycia urządzeń telekomunikacyjnych należy je zabezpieczyć przed uszkodzeniem i osiadaniami ziemi. Skrzyżowania i zbliżenia należy wykonać zgodnie z wymaganiami Rozporządzenia Ministra Infrastruktury z 26.10.2005, a przed zasypaniem urządzeń, w celu stwierdzenia poprawności wykonania prac i braku uszkodzeń na urządzeniach TP, należy skontaktować się z pracownikiem TP wymienionym w punkcie 2.
- przy niwelacji terenu doprowadzić do zachowania normatywnej głębokości dla infrastruktury TP,
- w miejscach zbliżeń, skrzyżowań na infrastrukturze TP zastosować osłonowe rury dwudzielne wylęczone pod nadzorem pracownika TP wymienionym w punkcie 2.
- koszty związane z regulacją, wymianą i naprawą uszkodzonych elementów infrastruktury TP podlegają kosztom prac, ponosi Inwestor

5. Telekomunikacja Polska S.A. Techniczna Obsługa Klienta informuje, że nie będzie ponosiła kosztów przebudowy i poziomowania swoich urządzeń w przypadku zmiany rządnych wysokości terenu w wyniku realizacji projektu,

6. Telekomunikacja Polska S.A. Techniczna Obsługa Klienta, zobowiązuje Inwestora i Wykonawcę do prowadzenia prac w sposób wykluczający możliwość uszkodzenia naszych urządzeń i powstania awarii sieci telekomunikacyjnej oraz pokrycia wszelkich kosztów związanych z powstawaniem awarii sieci telekomunikacyjnej na skutek prowadzenia tych prac,

7. Zakończenie zadania inwestycyjnego wymaga zgłoszenia do TP w celu sprawdzenia prawidłowości wykonania prac kontakt zgodnie z punktem 2.

8. Ze względu na możliwość wystąpienia zmian w zasobach infrastruktury telekomunikacyjnej na obszarze objętym projektem, niniejsze Uzgodnienie ważne jest 24 miesiące od daty jego wydania.

Starszy Specjalista
Ds. Zasobów Sieci
Zofia Rudnik
Telekomunikacji Polska S.A.
Operacyjne Utrzymanie Sieci
i Usług w Olsztynie
Dział Zarządzania Zasobami Sieci 1-Olsztyn
ul. Pienińskiego 21A, 10-004 Olsztyn



UZGODNIENIE BRANŻOWE

ENERGA – OPERATOR SA

Oddział w Olsztynie REJON DYSTRYBUCJI KĘTRZYN

ul. Ogrodowa 17, 11-400 Kętrzyn, T 089 752 24 71 F 089 752 46

Dokumentacja: Projekt zagospodarowania terenu – projekt wymiany nawierzchni jezdni, zjazdów, zatok postojowych ulica Wojska Polskiego w Kętrzynie.

Uzgodniono w zakresie kolizji z podziemnymi kablami elektroenergetycznymi z zastrzeżeniami podanymi niżej.

Kętrzyn, dn. 2012-12-27

Nr uzgodnienia 1200/2012

Projekty branżowe – elektrycznej – opracowania – przedłożyć do sprawdzenia – w RD – Kętrzyn

1. O rozpoczęciu prac powiadomić w formie pisemnej z odpowiednim wyprzedzeniem (min. 14 dni wcześniej) Rejon Dystrybucji Kętrzyń z podaniem nr uzgodnienia z ENERGA-OPERATOR. Do zawiadomienia dołączyć mapę z projektu realizowanego zadania oraz określić:

- termin wykonania prac,
- nazwę firmy prowadzącej prace,
- osoby odpowiedzialne za prowadzenie robót,
- numery telefonów do osób jw.

2. Przy wystąpieniu kolizji projektowanych obiektów z urządzeniami elektroenergetycznymi zachować wymogi: PN-76/E-05125, N SEP-E-004, PN-75/E-05100, PN-98-E05100-1, N SEP-E-003.

- wyniki kolizje urządzeń podziemnych podlegają odbiorowi.

3. Napotkane w czasie robót kolizje, zbliżenia, skrzyżowania z czynnymi urządzeniami elektroenergetycznymi zgłaszać do Rejonu Dystrybucji.

4. Prace przy skrzyżowaniach i zbliżeniach z liniami energetycznymi kablowymi wykonywać ręcznie, bez użycia sprzętu mechanicznego, z zachowaniem szczególnej ostrożności, a miejsca skrzyżowań zgłosić do sprawdzenia przed zasypaniem do Rejonu Dystrybucji.

5. Wykonawca prac ziemnych ponosi pełną odpowiedzialność za skutki ewentualnych awarii urządzeń energetycznych oraz spowodowanie zagrożeń dla pracowników i osób postronnych, na skutek nieprawidłowo prowadzonych prac, braku zabezpieczenia urządzeń itp.

6. Nad istniejącymi kablami średniego napięcia ozn. eSN i niskiego napięcia emn zachować co najmniej istniejące rzędne.

7. Nie wbić prętów, rur itp. elementów w grunt w miejscach występowania kabli elektroenergetycznych.

8. W razie potrzeby istniejące kable średniego napięcia eSN zabezpieczać rurami osłonowymi dzielonymi o średnicy 160 mm koloru czerwonego.

9. W razie potrzeby istniejące kable niskiego napięcia emn zabezpieczać rurami osłonowymi dzielonymi o średnicy 110 mm koloru niebieskiego.

10. W obszarze objętym projektem znajdują się kable nie będące własnością ENERGA – OPERATOR SA Oddział w Olsztynie.

11. Nie wyklucza się istnienia kabli elektroenergetycznych w innych miejscach niż oznaczono.

12. W przypadku braku możliwości zachowania rzędnych nad kablem i (lub) braku możliwości zabezpieczenia istniejących kabli wystąpić do RD Kętrzyń z wnioskiem o zwiększenie odcinka o zwiększenie warunków przebudowy.

13. Dopóki się wykonanie zagłębienia kabli niskiego napięcia do głębokości 0,7 m od projektowanej nawierzchni utwardzonej po wcześniejszej wizji lokalnej z udziałem pracowników RD Kętrzyń i uzgodnieniu rozwiązań technicznych.

14. W celu założenia rur osłonowych na kablach średniego napięcia, należy te kable bezwzględnie wyłączyć spod napięcia, co wymaga oddzielnego zgłoszenia w formie pisemnej (min. 14 dni wcześniej) do RD Kętrzyń.

15. Prace prowadzone pod, nad lub w pobliżu elektroenergetycznej linii kablowej w odległości mniejszej niż odległość dopuszczalna tj. 50 cm, należy traktować jako zagrażające bezpieczeństwu i zdrowiu ludzi.

16. Przeniesić na wszystkie egzemplarze dokumentacji oznaczenia graficzne wykonane w kolorze czerwonym przez RD Kętrzyń.

17. Uzyskać od RD Kętrzyń pisemne potwierdzenie zabezpieczenia kabli elektroenergetycznych.

18. Uzgodnienie jest ważne 2 lata od daty wydania.

Sąd Rejonowy Gdańsk-Północ
VII Wydział Gospodarczy KRS
KRS 0000334455
NIP 583-2004-11-30
Regon 180275944-00668

ENERGA-OPERATOR SA
Oddział w Olsztynie
Rejon Dystrybucji w Kętrzynie
ul. Ogrodowa 17
11-400 Kętrzyn
oddzial@tp.pl, energia.pl
www.energa-operator.pl

Zarząd:
Rafał Czajewski – Prezes Zarządu, Wojciech Orzech – Wiceprezes Zarządu – Członek Zarządu
Wiceprezes Zarządu, Lidia Sierżbińska – Członek Zarządu

Bank Pekao SA, Nr rach. 19 240 558 1111 0000 5034 3792
Kantor bankowy w Kętrzynie: 603 301 401



15. Dokumentacja Branżowa

Jerzy Kuca

ul. Powstańców Warszawy

Gmina Miejska Kętrzyn
ul. Wojska Polskiego 11
11-400 Kętrzyn

Starostwo Powiatowe
w Kętrzynie

013 -01- 2 2

dz. Ambroski

Kętrzyn, 22.01.2013r.

STAROSTWO POWIATOWE W KĘTRZYNIE

ZGŁOSZENIE

o przystąpieniu do robót budowlanych nie wymagających pozwolenia na budowę

Zgłaszam zamiar przystąpienia z dniem 22.01.2013 roku do wykonania robót budowlanych polegających na: remoncie drogi powiatowej nr 3850N ul. Powstańców Warszawy, którego zakres obejmuje wymianę nawierzchni bitumicznej jezdni, zjazdów, wymianę nawierzchni stanowisk postojowych na kostkę betonową i wymianę krawężnika w granicach pasa drogowego działki nr 6-465 i 3-248 w Kętrzynie.

(rodzaj, zakres i sposób wykonania robót budowlanych)


Nr działki: 6-465 i 3-248

Wymagane załączniki:

- oświadczenie o posiadanym prawie do dysponowania nieruchomością na cele budowlane oraz w zależności od potrzeb, odpowiednie szkice lub rysunki, a także pozwolenia, uzgodnienia i opinie wymagane odrębnymi przepisami.
- decyzja o warunkach zabudowy i zagospodarowania terenu, jeżeli jest ona wymagana zgodnie z przepisami o planowaniu i zagospodarowaniu przestrzennym;

Pouczenie:

- Zgłoszenia należy dokonać przed rozpoczęciem robót budowlanych. Do wykonania robót budowlanych można przystąpić, jeżeli w terminie 30 dni od dnia doręczenia zgłoszenia właściwy organ nie wniesie w drodze decyzji sprzeciwu i nie później niż po upływie dwóch lat od określonego w zgłoszeniu terminie ich rozpoczęcia.

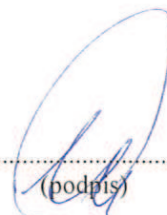


(podpis)

Wymiana nawierzchni jezdni, zjazdów i zatoki postojowej ulicy Powstańców Warszawy w Ketrzynie
Arkusz Nr 1

Adres: dzielnica Nr 465 w obrębie 6 miasta Ketrzynie

LEGENDA

- Wymiana nawierzchni (humicznej) jezdni i zjazdów
- Wymiana nawierzchni bitumicznej stanowisk postojowych na brukową kostką szesnastową
- Krawężnik najazdowy
- Krawężnik wystający

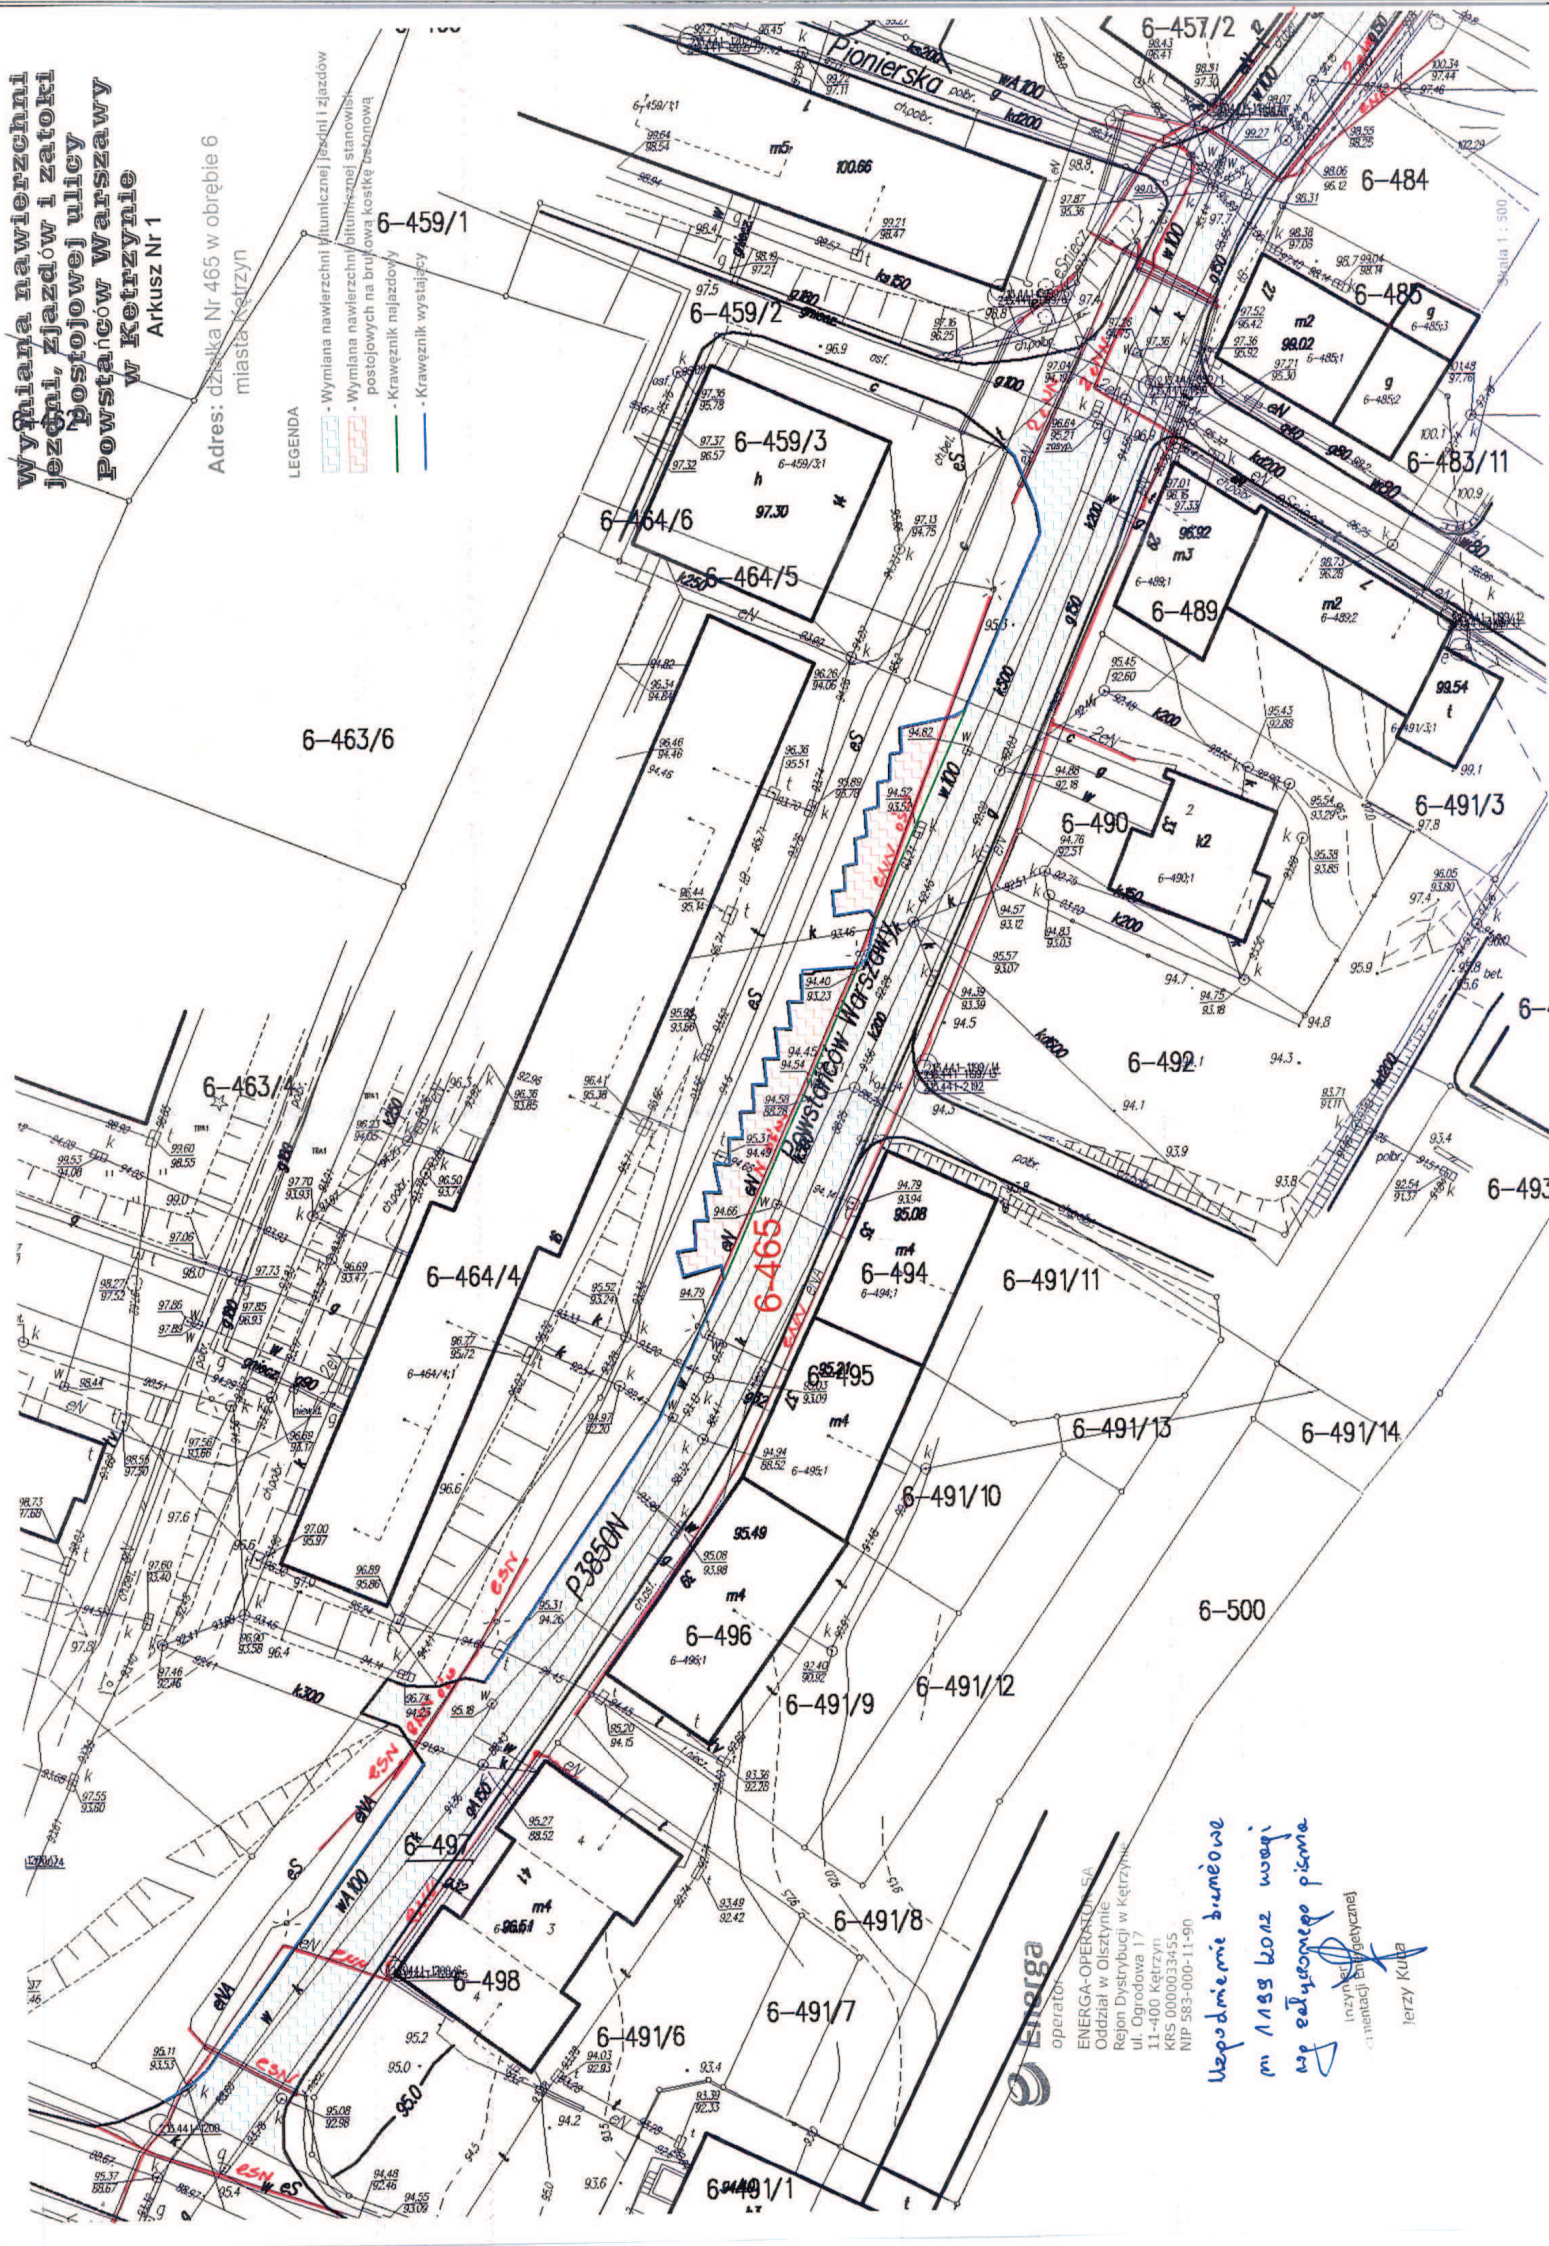

operator
ENERGA-OPERATOR S.A.
Oddział w Oleszynie
Region Dystrybucji w Ketrzynie
ul. Ogrodowa 17
11-400 Ketrzynie
KRS 000033455
NIP 583-000-11-50

Współpracuje z:
m. 1155 k02 w wagi
wz. elastycznego piwna
inżynieria i projektowanie
Jerzy Kula

**Wymiana nawierzchni
jezdni ulicy Powstańco
w Warszawie w
Ketrzynie
Arkusz Nr 2**

adres: działka Nr 465 w obrębie 6
miasta Ketrzyn

LEGENDA

Wymiana nawierzchni bitumicznej jezdni i zjazdów



ENERGA-OPERATOR SA
Oddział w Olsztynie
Region Dystrybucji w Ketrzynie
ul. Ogrodowa 17
11-400 Ketrzyn
KRS 0000033455
NIP 553-000-11-90

dot me aut 1.

Jerzy Kuca
ds. Dokumentacji Energetycznej

Skala 1:500



Wymiarowanie i kolorystyka elementów konstrukcyjnych i wykończeniowych na brukach kostki betonowej
 Krawceznik wystający
 Wymiarowanie i kolorystyka elementów konstrukcyjnych i wykończeniowych na brukach kostki betonowej

Adres: działka nr 842/3 JN w obrębie nr 11-000 Kętrzyn
 miasta Kętrzyn

3 JN zsmrk
Przebieg w
Amzarskiej w Powiat
Asienn Jawokosce
Przebieg i Turysty
Przebieg w Turysty



ENERGA-OPERATOR SA
 Oddział w Olsztynie
 Region Dystrybucji w Kętrzynie
 ul. Ogrodowa 17
 11-400 Kętrzyn
 KRS 0000033455
 NIP 553-000-11-90

jak ma być 1
 Inżynier Energetyczny
 Jolęy Kuca



Stwierdza się, że projekt: *wprowadzenie i robót*
z zakresu robót przy pracach
z zakresu robót przy pracach
 ul. *ul. Piłsudskiego*
 2 *z uwagami mo piśmie*
 2 *z datą 14-12-2012r.*

Zofia Rudnik
 Dział Zarządzania Zasobami Sieci

- Uwagi:
1. Odroczono robót powiadomić Komunalną Energetykę Ciepła w "Komet" Sp. z o.o. w Kętrzynie z wyprzedzeniem min 7 dni.
 2. Prace ziemne w pobliżu urządzeń podziemnych c.o. podziemie ręcznymi próbnymi przekopami pod nadzorem pracowników K.E.C. "Komet".
 3. Skrzyżowania ziemnymi urządzeniami wykonawcą ze szczególną ostrożnością z zachowaniem przepisów i bezpiecznych odległości.
 4. Kolejne urządzenia podziemnych podlega odbiorowi przez K.E.C. "Komet" Sp. z o.o. w Kętrzynie.

Grzegorz Kutatkowski
 inż. Maciej Mierzwiać
 Główny Specjalista
 d/s technicznych
 10.11.2012
 bez uwag

Stwierdza się, że projekt: *wprowadzenie i robót*
z zakresu robót przy pracach
 ul. *ul. Piłsudskiego*
 2 *z uwagami mo piśmie*
 2 *z datą 14-12-2012r.*

Zofia Rudnik
 Dział Zarządzania Zasobami Sieci

- Uwagi:
1. Odroczono robót powiadomić Komunalną Energetykę Ciepła w "Komet" Sp. z o.o. w Kętrzynie z wyprzedzeniem min 7 dni.
 2. Prace ziemne w pobliżu urządzeń podziemnych c.o. podziemie ręcznymi próbnymi przekopami pod nadzorem pracowników K.E.C. "Komet".
 3. Skrzyżowania ziemnymi urządzeniami wykonawcą ze szczególną ostrożnością z zachowaniem przepisów i bezpiecznych odległości.
 4. Kolejne urządzenia podziemnych podlega odbiorowi przez K.E.C. "Komet" Sp. z o.o. w Kętrzynie.

Grzegorz Kutatkowski
 inż. Maciej Mierzwiać
 Główny Specjalista
 d/s technicznych
 10.11.2012
 bez uwag

Stwierdza się, że projekt: *wymagany nawaleni*
rodzini i kabelu podziemny
ul. Paw. W-y w Kętrzynie
uzgodniono w zakresie kolizji z urządzeniami
K.E.C. "KOMEK" Sp. z o.o. w Kętrzynie
bez uwag (z uwagami podanymi niżej).

Data 11.12.2012

MISTRZ SIĘCI I WĘZŁÓW
Wysokość temperatury

Grzegorz Kwiatkowski

Uwagi:

1. O rozpoczęciu robót powiadomić Komunalną Energetykę Ciepłą "Komec" Sp. z o.o. w Kętrzynie z wyprzedzeniem min 7 dni.
2. Prace ziemne w pobliżu urządzeń podziemnych c.o. poprzedzić ręcznymi próbnymi przekopami pod nadzorem pracowników K.E.C. "Komec"
3. Prace w pobliżu urządzeń podziemnych i miejscach skrzyżowań z czynnymi urządzeniami wykonywać ze szczególną ostrożnością z zachowaniem przepisów i bezpiecznych odległości.
4. Kolizje urządzeń podziemnych podlegają odbiorowi przez K.E.C. "Komec" Sp. z o.o. Kętrzyn

Kętrzyn, dn. 11.12.2012

MISTRZ SIĘCI I WĘZŁÓW
Wysokość temperatury

Grzegorz Kwiatkowski

UZGODNIENIE BRANŻOWE Nr 759/12

Pomorska Spółka Gazownicza Sp. z o.o. Oddział Zakład Gazowniczy w Olsztynie, Rozdzielnia Gazu, Kętrzyn Pl. Słowiański

DOKUMENTACJA: *uzgodnienie z K.E.C. "Komec"*
projekt zjazdu i instalacji post.
ul. Pawłowski w Warszawie 12/12/12

Uzgodniono w zakresie kolizji z siecią gazową bez uwag z zastrzeżeniami podanymi niżej.

Projekty bramy gazowej po opracowaniu przedłożyć do zatwierdzenia w Dziale Eksploatacji Zakładu Gazowniczego Olsztyn, ul. Lubelska 42.

ZASTRZEŻENIA

1. Istniejące gazociągi/przyłącza gazu naniesiono kolorem żółtym.
2. Zachować normatywne odległości projektowanych urządzeń i obiektów od istniejących i projektowanych gazociągów zgodnie z Rozporządzeniem Ministra Gospodarki z dnia 30 lipca 2001r. (Dz.U.Nr 97 poz.1055) oraz Rozporządzeniem Ministra Przemysłu i Handlu z dnia 14 listopada 1995r. (Dz.U.Nr 139 poz. 686-dotyczy gazociągów, dla których pozwolenie na budowę wydano przed dniem 12.12.2001r.) i z PN-91/M-34501
3. O rozpoczęciu prac ziemnych powiadomić PG PD 6 12/12/12
4. Prace ziemne w obrębie zbliżeń i skrzyżowań z siecią gazową wykonywać ręcznie ze szczególną ostrożnością.
5. *nie zamieniać symboli dla*
linii
6. *zachować odległość min. 0,5m*
poziomych gazociągów z
stropą fundamentów kanałów

12-11-12

MISTRZ SIĘCI I INSTALACJI

Leopold Juraszczyk

Arkusz 3

uzgodnienie M.W.K/TT/1533/12 z 10.12.2012.

bez uwag

GŁÓWNY SPECJALISTA
d/s technicznych

Inż. Maciej Mierzwia

Telekomunikacja Polska S.A.

Operacyjne Utrzymanie Sieci
i Usług w Olsztynie

Dział Zarządzania Zasobami Sieci 1-Olsztyn

ul. Pieniężnego 21A, 10-004 Olsztyn

Uzgodniono z uwagami na piśmie

z dnia 14-12-2012r.

Zofia Rudnik

Dział Zarządzania Zasobami Sieci



UZGODNIENIE BRANŻOWE

ENERGA – OPERATOR SA

Oddział w Olsztynie REJON DYSTRYBUCJI KĘTRZYN

ul. Ogrodowa 17, 11-400 Kętrzyn. T 089 752 24 71 F 089 752 46

Dokumentacja: Projekt zagospodarowania terenu – projekt wymiany nawierzchni jezdni, zjazdów, zatok postojowych ulica Powstańców Warszawy w Kętrzynie.

Uzgodniono w zakresie kolizji z podziemnymi kablami elektroenergetycznymi z zastrzeżeniami podanymi niżej.

Kętrzyn, dn. 2012-12-27

Nr uzgodnienia 1199/2012

Projekty branży elektrycznej po opracowaniu przedłożyć do sprawdzenia w RD Kętrzyn

- O rozpoczęciu prac powiadomić w formie pisemnej z odpowiednim wyprzedzeniem (min. 14 dni wcześniej) Rejon Dystrybucji Kętrzyn z podaniem nr uzgodnienia z ENERGA-OPERATOR. Do zawiadomienia dołączyć mapę z projektu realizowanego zadania oraz określić:
 - termin wykonania prac,
 - nazwę firmy prowadzącej prace,
 - osoby odpowiedzialne za prowadzenie robót,
 - numery telefonów do osób jw.
- Przy wystąpieniu kolizji projektowanych obiektów z urządzeniami elektroenergetycznymi zachować wymogi: PN-76/E-05125, N SEP-E-004, PN-75/E-05100, PN-98-E05100-1, N SEP-E-003.
 - wyniki kolizje urządzeń podziemnych podlegają odbiorowi.
- Napotkane w czasie robót kolizje, zbliżenia, skrzyżowania z czynnymi urządzeniami elektroenergetycznymi zgłaszać do Rejonu Dystrybucji.
- Prace przy skrzyżowaniach i zbliżeniach z liniami energetycznymi kablowymi wykonywać ręcznie, bez użycia sprzętu mechanicznego, z zachowaniem szczególnej ostrożności, a miejsca skrzyżowań zgłosić do sprawdzenia przed zasypaniem do Rejonu Dystrybucji.
- Wykonawca prac ziemnych ponosi pełną odpowiedzialność za skutki ewentualnych awarii urządzeń energetycznych oraz spowodowanie zagrożeń dla pracowników i osób postronnych, na skutek nieprawidłowo prowadzonych prac, braku zabezpieczenia urządzeń itp.
- Nad istniejącymi kablami średniego napięcia ozn. eSN i niskiego napięcia emn zachować co najmniej istniejące rzędne.
- Nie wbić żadnych prętów, rur itp. elementów w grunt w miejscach występowania kabli elektroenergetycznych.
- W razie potrzeby istniejące kable średniego napięcia eSN zabezpieczać rurami osłonowymi dzielonymi o średnicy 160 mm koloru czerwonego.
- W razie potrzeby istniejące kable niskiego napięcia emn zabezpieczać rurami osłonowymi dzielonymi o średnicy 110 mm koloru niebieskiego.
- W obszarze objętych projektem znajdują się kable nie będące własnością ENERGA – OPERATOR SA Oddział w Olsztynie.
- Nie wyklucza się istnienia kabli elektroenergetycznych w innych miejscach niż oznaczono.
- W przypadku braku możliwości zachowania rzędnych nad kablem i (lub) braku możliwości zabezpieczenia istniejących kabli wystąpić do RD Kętrzyn z wnioskiem o określenie warunków przebudowy.
- Dopuszczalne wykopanie zagłębienia kabli niskiego napięcia do głębokości 0,7 m od projektowanej nawierzchni utwardzonej po wcześniejszej wizji lokalnej z udziałem pracowników RD Kętrzyn i uzgodnieniu rozwiązań technicznych.
- W celu założenia rur osłonowych na kablach średniego napięcia, należy te kable bezwzględnie wyłączyć spod napięcia, co wymaga oddzielnego zgłoszenia w formie pisemnej (min. 14 dni wcześniej) do RD Kętrzyn.
- Prace prowadzone pod, nad lub w pobliżu elektroenergetycznej linii kablowej w odległości mniejszej niż odległość dopuszczalna tj. 50 cm, należy traktować jako zagrażające bezpieczeństwu i zdrowiu ludzi.
- Przeniesienie na wszystkie egzemplarze dokumentacji oznaczenia graficzne wykonane w kolorze czerwonym przez RD Kętrzyn.
- Uzyskać od RD Kętrzyn pisemne potwierdzenie zabezpieczenia kabli elektroenergetycznych.
- Uzgodnienie jest ważne 2 lata od daty wydania.

ENERGA-OPERATOR SA
Oddział w Olsztynie
Rejon Dystrybucji w Kętrzynie
ul. Ogrodowa 17
11-400 Kętrzyn
oddział@olszyn.energa.pl
www.energa-operator.pl

Sąd Rejonowy Główny Rejonowy
Członek w Olsztynie
VII Wydział Gospodarczy KRS
KRS 000033485

NIP 883 000 11 00
Regon 180275934-0058

Zarząd:
Rafał Czylkowski – Przewodniczący, Wojciech Orzech – Wiceprzewodniczący
Wiceprezes Zarządu: Lidia Sarnik-Zuba – Członek Zarządu

Bank Pekao SA: Nr rach. 19 1240 4568 1111 0000 5024 3792
Agencja rakowskiej wycieczki: 602 301 400 3

uzyskiwanej (energetycznej)
ds. Dokumentacji Branżowej
Jerzy Kuca



UZGODNIENIE NR RN/32 754/2012

Dotyczy: Projekt, Określenie warunków przebiegu i usytuowania linii kablowej, podziemnej ul. Powstańców Warszawy, ob. 6-455 w Kętrzynie - ARE 1-3

Kętrzyn dn. 14-12-2012r.

Telekomunikacja Polska
Techniczna Obsługa Klienta
Operacyjne Urządzenie Sieci i Usługi w Olsztynie
ul. Piłsudskiego 63A, 10-449 Olsztyn
tel.: 0 89 525 63 10
fax: 0 89 525 21 15
www.tp.pl

- Istniejąca sieć telekomunikacyjna podziemna / napowietrzna, będąca własnością Telekomunikacji Polskiej S.A., Technicznej Obsługi Klienta, zaznaczone na mapie geodezyjnej sytuacyjno – wysokościowej symbolem –TP(t, TA).
- Odkryte w trakcie prowadzenia prac, podziemne elementy infrastruktury telekomunikacyjnej TP nie zidentyfikowane geodezyjnie, należy zabezpieczyć i niezwłocznie powiadomić TP, w celu określenia sposobu usunięcia kolizji.
Kontakt: w godzinach 8⁰⁰ – 16⁰⁰ od poniedziałku do piątku w dni robocze - Pan Andrzej Wiącek tel. 87 428 10 34, 503 195 349; fax: 87 428 40 00 w pozostałym czasie - Dysponent Uszkodzeniowy, tel. 89 525 30 30
- Wykonawca z 7-dniowym wyprzedzeniem, musi pisemnie powiadomić:
Telekomunikację Polską S.A., TOK, Dział Zarządzania Zasobami Sieci 1-Olsztyn 10-004 Olsztyn, ul. Piłsudskiego 21A, (fax 87 428 10 61)
o zamiarze rozpoczęcia prac, podając jednocześnie numer powyższego Uzgodnienia.
- Podczas prowadzenia prac:
 - ustala się 2-metrową strefę ochronną z każdej strony naszych urządzeń. W strefie ochronnej prace należy prowadzić ręcznie. Szczegółowy przebieg i usytuowanie urządzeń w terenie należy ustalić na podstawie przekopów kontrolnych, potwierdzonych wpisem do Dziennika Budowy
 - w razie odkrycia urządzeń telekomunikacyjnych należy je zabezpieczyć przed uszkodzeniem i osiadaniami ziemi. Skrzyżowania i zbliżenia należy wykonać zgodnie z wymaganiami Rozporządzenia Ministra Infrastruktury z 26.10.2005, a przed zasypaniem urządzeń, w celu stwierdzenia poprawności wykonania prac i braku uszkodzeń na urządzeniach TP, należy skontaktować się z pracownikiem TP wymienionym w punkcie 2.
 - przy niwelacji terenu doprowadzić do zachowania normatywnej głębokości dla infrastruktury TP,
 - w miejscach zbliżeń, skrzyżowań na infrastrukturze TP zastosować osłonowe rury dwudzielne wyłączone pod nadzorem pracownika TP wymienionym w punkcie 2.
 - koszty związane z regulacją, wymianą i naprawą uszkodzonych elementów infrastruktury TP podczas prowadzonych prac, ponosi Inwestor
- Telekomunikacja Polska S.A. Techniczna Obsługa Klienta informuje, że nie będzie ponosiła kosztów przebudowy i poziomowania swoich urządzeń w przypadku zmiany rzędnych wysokości terenu w wyniku realizacji projektu,
- Telekomunikacja Polska S.A. Techniczna Obsługa Klienta, zobowiązuje Inwestora i Wykonawcę robót do prowadzenia prac w sposób wykluczający możliwość uszkodzenia naszych urządzeń i powstania awarii sieci telekomunikacyjnej oraz pokrycia wszelkich kosztów związanych z powstawaniem awarii sieci telekomunikacyjnej na skutek prowadzenia tych prac,
- Zakończenie zadania inwestycyjnego wymaga zgłoszenia do TP w celu sprawdzenia prawidłowości wykonania prac kontakt zgodnie z punktem 2.
- Ze względu na możliwość wystąpienia zmian w zasobach infrastruktury telekomunikacyjnej na obszarze objętym projektem, niniejsze Uzgodnienie ważne jest 24 miesiące od daty jego wydania.

Telekomunikacja Polska S.A.
Operacyjne Urządzenie Sieci
i Usługi w Olsztynie
Dział Zarządzania Zasobami Sieci 1-Olsztyn
ul. Piłsudskiego 21A, 10-004 Olsztyn

Starszy Specjalista
Ds. Zasobów Sieci

Zofia Rudnik

Dział Zarządzania Zasobami Sieci

Telekomunikacja Polska Spółka Akcyjna z siedzibą i adresem w Warszawie (00-105) przy ulicy Twardej 18, wpisana do Rejestru Przedsiębiorców prowadzonego przez Sąd Rejonowy dla m. st. Warszawy XII Wydział Gospodarczy Krajowego Rejestru, Sądowo pod numerem 0000010681; REGON 012100784, NIP 526-05-50-995; z kodem w

ul. Powstańców Warszawy

Starostwo Powiatowe
w Kętrzynie

Gmina Miejska Kętrzyn
ul. Wojska Polskiego 11
11-400 Kętrzyn

2013 -01- 22

Kętrzyn, 22 . 01 .2013r.

L. dz. Ambulant

STAROSTWO POWIATOWE W KĘTRZYNIE

ZGŁOSZENIE

o przystąpieniu do robót budowlanych nie wymagających pozwolenia na budowę

Zgłaszam zamiar przystąpienia z dniem 23.02.2013 roku do wykonania robót budowlanych polegających na: wymianie istniejącej nawierzchni bitumicznej na kostkę betonową i wymiana krawężnika w granicach działki nr 251 w obrębie 3 miasta w Kętrzyn.

(rodzaj, zakres i sposób wykonania robót budowlanych)

Nr działki: 3-251


Wymagane załączniki:

- oświadczenie o posiadanym prawie do dysponowania nieruchomością na cele budowlane oraz w zależności od potrzeb, odpowiednie szkice lub rysunki, a także pozwolenia, uzgodnienia i opinie wymagane odrębnymi przepisami.
- decyzja o warunkach zabudowy i zagospodarowania terenu, jeżeli jest ona wymagana zgodnie z przepisami o planowaniu i zagospodarowaniu przestrzennym;

Pouczenie:

- Zgłoszenia należy dokonać przed rozpoczęciem robót budowlanych. Do wykonania robót budowlanych można przystąpić, jeżeli w terminie 30 dni od dnia doręczenia zgłoszenia właściwy organ nie wniesie w drodze decyzji sprzeciwu i nie później niż po upływie dwóch lat od określonego w zgłoszeniu terminie ich rozpoczęcia.

Z up. Burmistrza Miasta
Andrzej Kozłowski
.....
(podpis)

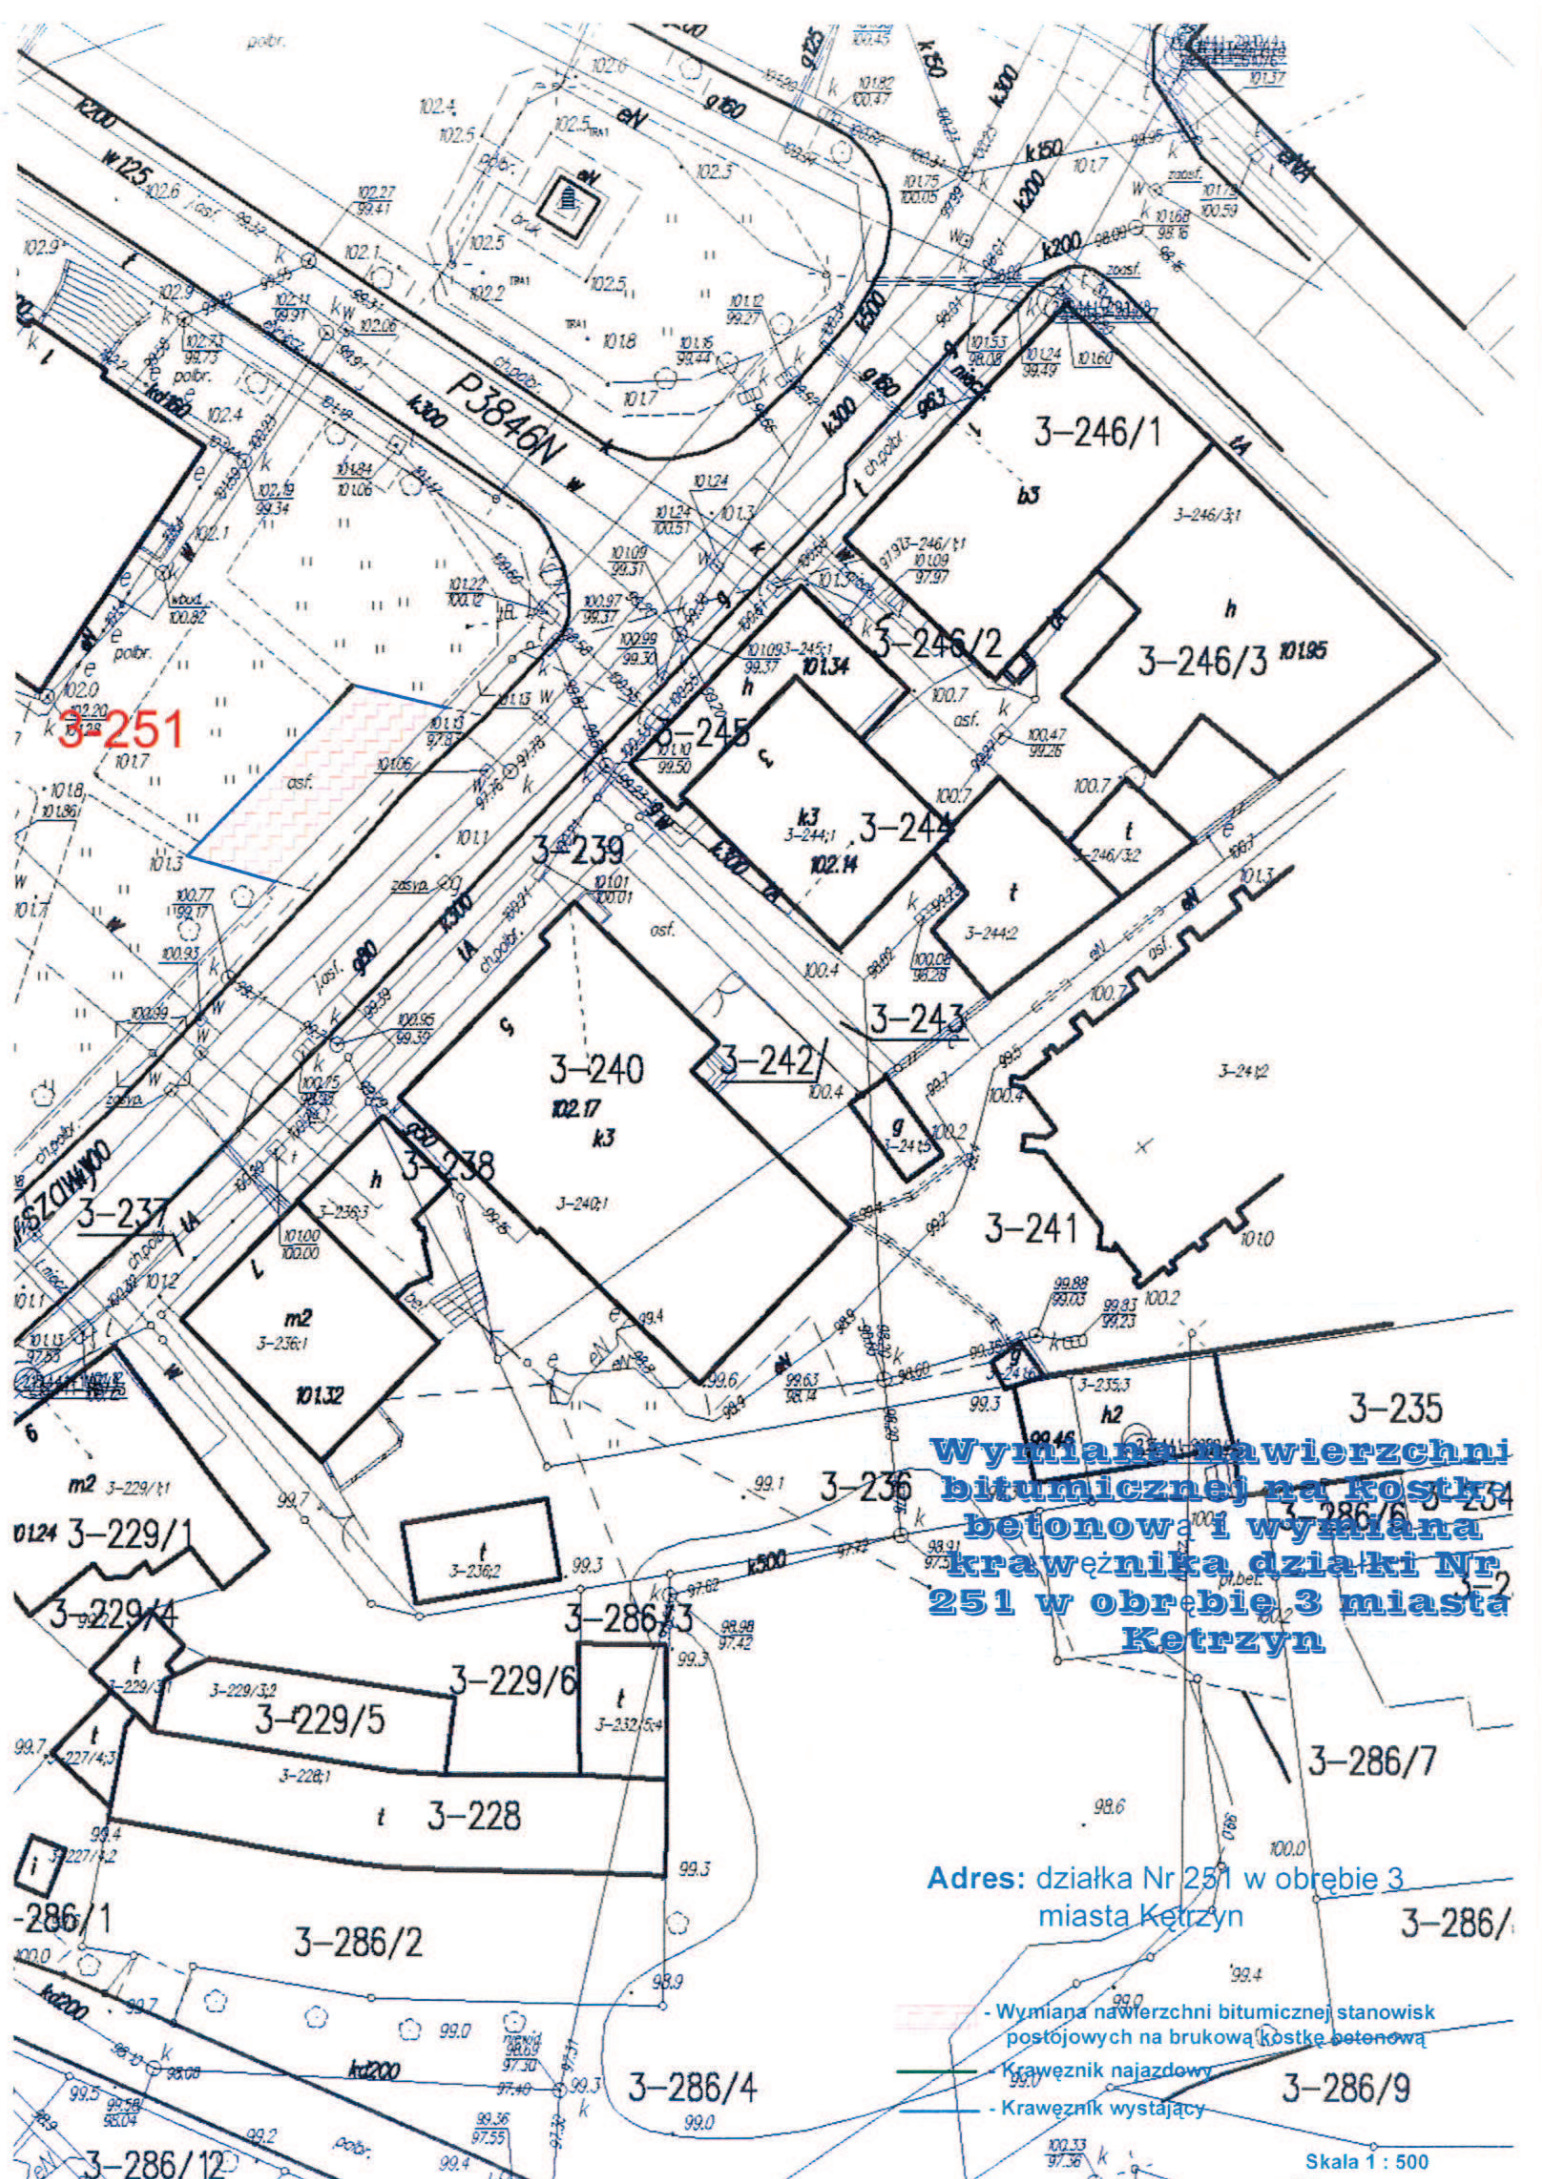

Wymiana nawierzchni bitumicznej na kostkę betonową i wymiana krawężnika działki Nr 251 w obrębie 3 miasta Ketrzyn

Adres: działka Nr 251 w obrębie 3 miasta Ketrzyn

- Wymiana nawierzchni bitumicznej stanowisk postojowych na brukową kostkę betonową
- Krawężnik najazdowy
- Krawężnik wystający

Skala 1 : 500

Stwierdza się, że projekt: *wymiana rurociągu sanitarnego na kostkę*
na terenie posesji nr 251 w Kętrzynie
 uzgodniono w zakresie kolizji z urządzeniami K.E.C. "KOMEK" Sp. z o.o. w Kętrzynie bez uwag (z uwagami podanymi niżej).

data 11.12.2012 Podpis uzgadniającego: *[Signature]*
 MISTRZ SIĘCI I WEZŁÓW
 Kętrzyn, dnia 11.12.2012 r.

Telekomunikacja Polska S.A.
 Operacyjne Utrzymanie Sieci i Usług w Olsztynie
 Dział Zarządzania Zasobami Sieci 1-Olsztyn
 ul. Piętnego 21A, 10-004 Olsztyn
 Uzg. Nr. *PN/32755/2012*
 Projekt lokalizacji wymiany rurociągu sanitarnego miejsc postojowych na kostkę polbrukową z krawężnikiem na dr. 3-251 ul. Polst. Kłwy w Kętrzynie - bez uwag.
 Kętrzyn, dnia 14-12-2012 r.

Zofia Rudnik
 Dział Zarządzania Zasobami Sieci

UZGODNIENIE BRANŻOWE Nr *710/12*
 Pomorska Spółka Gazownictwa Sp. z o.o. Oddział Zakład Gazowniczy w Olsztynie, Rozdzielnia Gazu, Kętrzyn Pl. Skowiański 1
 DOKUMENTACJA: *wymiana rurociągu sanitarnego na kostkę*
 Kętrzyn, dnia 25.12.12
 Uzgodniono w zakresie kolizji z siecią gazową bez uwag z zastrzeżeniami podanymi niżej.
 Projekt wypracowany przez: *[Signature]* z siedzibą w Olsztynie, ul. Lubelska 42.

12-XII-12

MISTRZ SIĘCI I INSTALACJI
[Signature]
 Leopold Juraszczyk



ENERGA-OPERATOR SA
 Oddział w Olsztynie
 Rejon Dystrybucji w Kętrzynie
 ul. Ogrodowa 17
 11-400 Kętrzyn
 KRS 0000033455
 NIP 583-000-11-90

Bez uwag
 Inżynier
 Dokumentacji Energetycznej
[Signature]
 Jerzy Kuca

UZGODNIENIE BRANŻOWE NUMER *MWIK 111/1533/2012*
 MIEJSKIE WODOCIĄGI I KANALIZACJA SP. Z O.O. W KĘTRZYŃNIE
 11-400 KĘTRZYŃ, UL. POZNAŃSKA 6, TEL./FAX 89 751 49 53, 89 751 49 06
 Stwierdza się, że przedłożony projekt zagospodarowania terenu budowlany branży sanitarnej: *wymiana rurociągu na kostkę*
 Kętrzyn, dnia 10.12.2012 r.

GŁÓWNY SPECJALISTA
 d/s technicznych
[Signature]

UZGODNIENIE BRANŻOWE NUMER *MWIK 111/1533/2012*
 MIEJSKIE WODOCIĄGI I KANALIZACJA SP. Z O.O. W KĘTRZYŃNIE
 11-400 KĘTRZYŃ, UL. POZNAŃSKA 6, TEL./FAX 89 751 49 53, 89 751 49 06
 Stwierdza się, że przedłożony projekt zagospodarowania terenu budowlany branży sanitarnej: *wymiana rurociągu na kostkę*
 Kętrzyn, dnia 10.12.2012 r.

GŁÓWNY SPECJALISTA
 d/s technicznych
[Signature]
 inż. Maciej Mierzwiaik

ul. Mazurska

Gmina Miejska Kętrzyn
ul. Wojska Polskiego 11
11-400 Kętrzyn

Starostwo Powiatowe
w Kętrzynie

2013-01-22

L. dz. Ambroziewicz

Kętrzyn, 22.01.2013r.

STAROSTWO POWIATOWE W KĘTRZYNIE

ZGŁOSZENIE

o przystąpieniu do robót budowlanych nie wymagających pozwolenia na budowę

Zgłaszam zamiar przystąpienia z dniem 23.01.2013 roku do wykonania robót budowlanych polegających na: remoncie drogi powiatowej nr 3830N ul. Mazurskiej, którego zakres obejmuje wymianę nawierzchni bitumicznej jezdni, zjazdów, wymianę nawierzchni zatok postojowych na kostkę betonową i wymianę krawężnika w granicach pasa drogowego działki nr 6-382 w Kętrzynie.

(rodzaj, zakres i sposób wykonania robót budowlanych)

Nr działki: 6-382

Wymagane załączniki:

- oświadczenie o posiadaniu prawa do dysponowania nieruchomością na cele budowlane oraz w zależności od potrzeb, odpowiednie szkice lub rysunki, a także pozwolenia, uzgodnienia i opinie wymagane odrębnymi przepisami.
- decyzja o warunkach zabudowy i zagospodarowania terenu, jeżeli jest ona wymagana zgodnie z przepisami o planowaniu i zagospodarowaniu przestrzennym;

Pouczenie:

- Zgłoszenia należy dokonać przed rozpoczęciem robót budowlanych. Do wykonania robót budowlanych można przystąpić, jeżeli w terminie 30 dni od dnia doręczenia zgłoszenia właściwy organ nie wniesie w drodze decyzji sprzeciwu i nie później niż po upływie dwóch lat od określonego w zgłoszeniu terminie ich rozpoczęcia.





Z up. Burmistrza Miasta

.....
(podpis)
Z up. Burmistrza Miasta

**Wymiana nawierzchni
jezdni, zjazdu, zatoki
postojowej
w ul. Mazurskiej
w Kętrzynie**


Adres: działka Nr 382 w obrębie 6
miasta Kętrzyn

LEGENDA

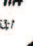-  Wymiana nawierzchni bitumicznej jezdni
-  Wymiana nawierzchni bitumicznej na brukową kostkę betonową
-  Krawężnik wystający
-  Krawężnik najazdowy

Zakres robót:

1. Mechaniczne frezowanie nawierzchni bitumicznej.
2. Oczyszczenie i spryskanie nawierzchni.
3. Ułożenie warstwy wyrównawczej.
4. Regulacja armatury urządzeń nasłonecznych w jezdni.
5. Oczyszczenie i spryskanie nawierzchni.
6. Ułożenie warstwy szceralnej.
7. Odtworzenie oznakowania poziomego.
8. Wymiana nawierzchni zatoki postojowej i zjazdu na brukową kostkę betonową

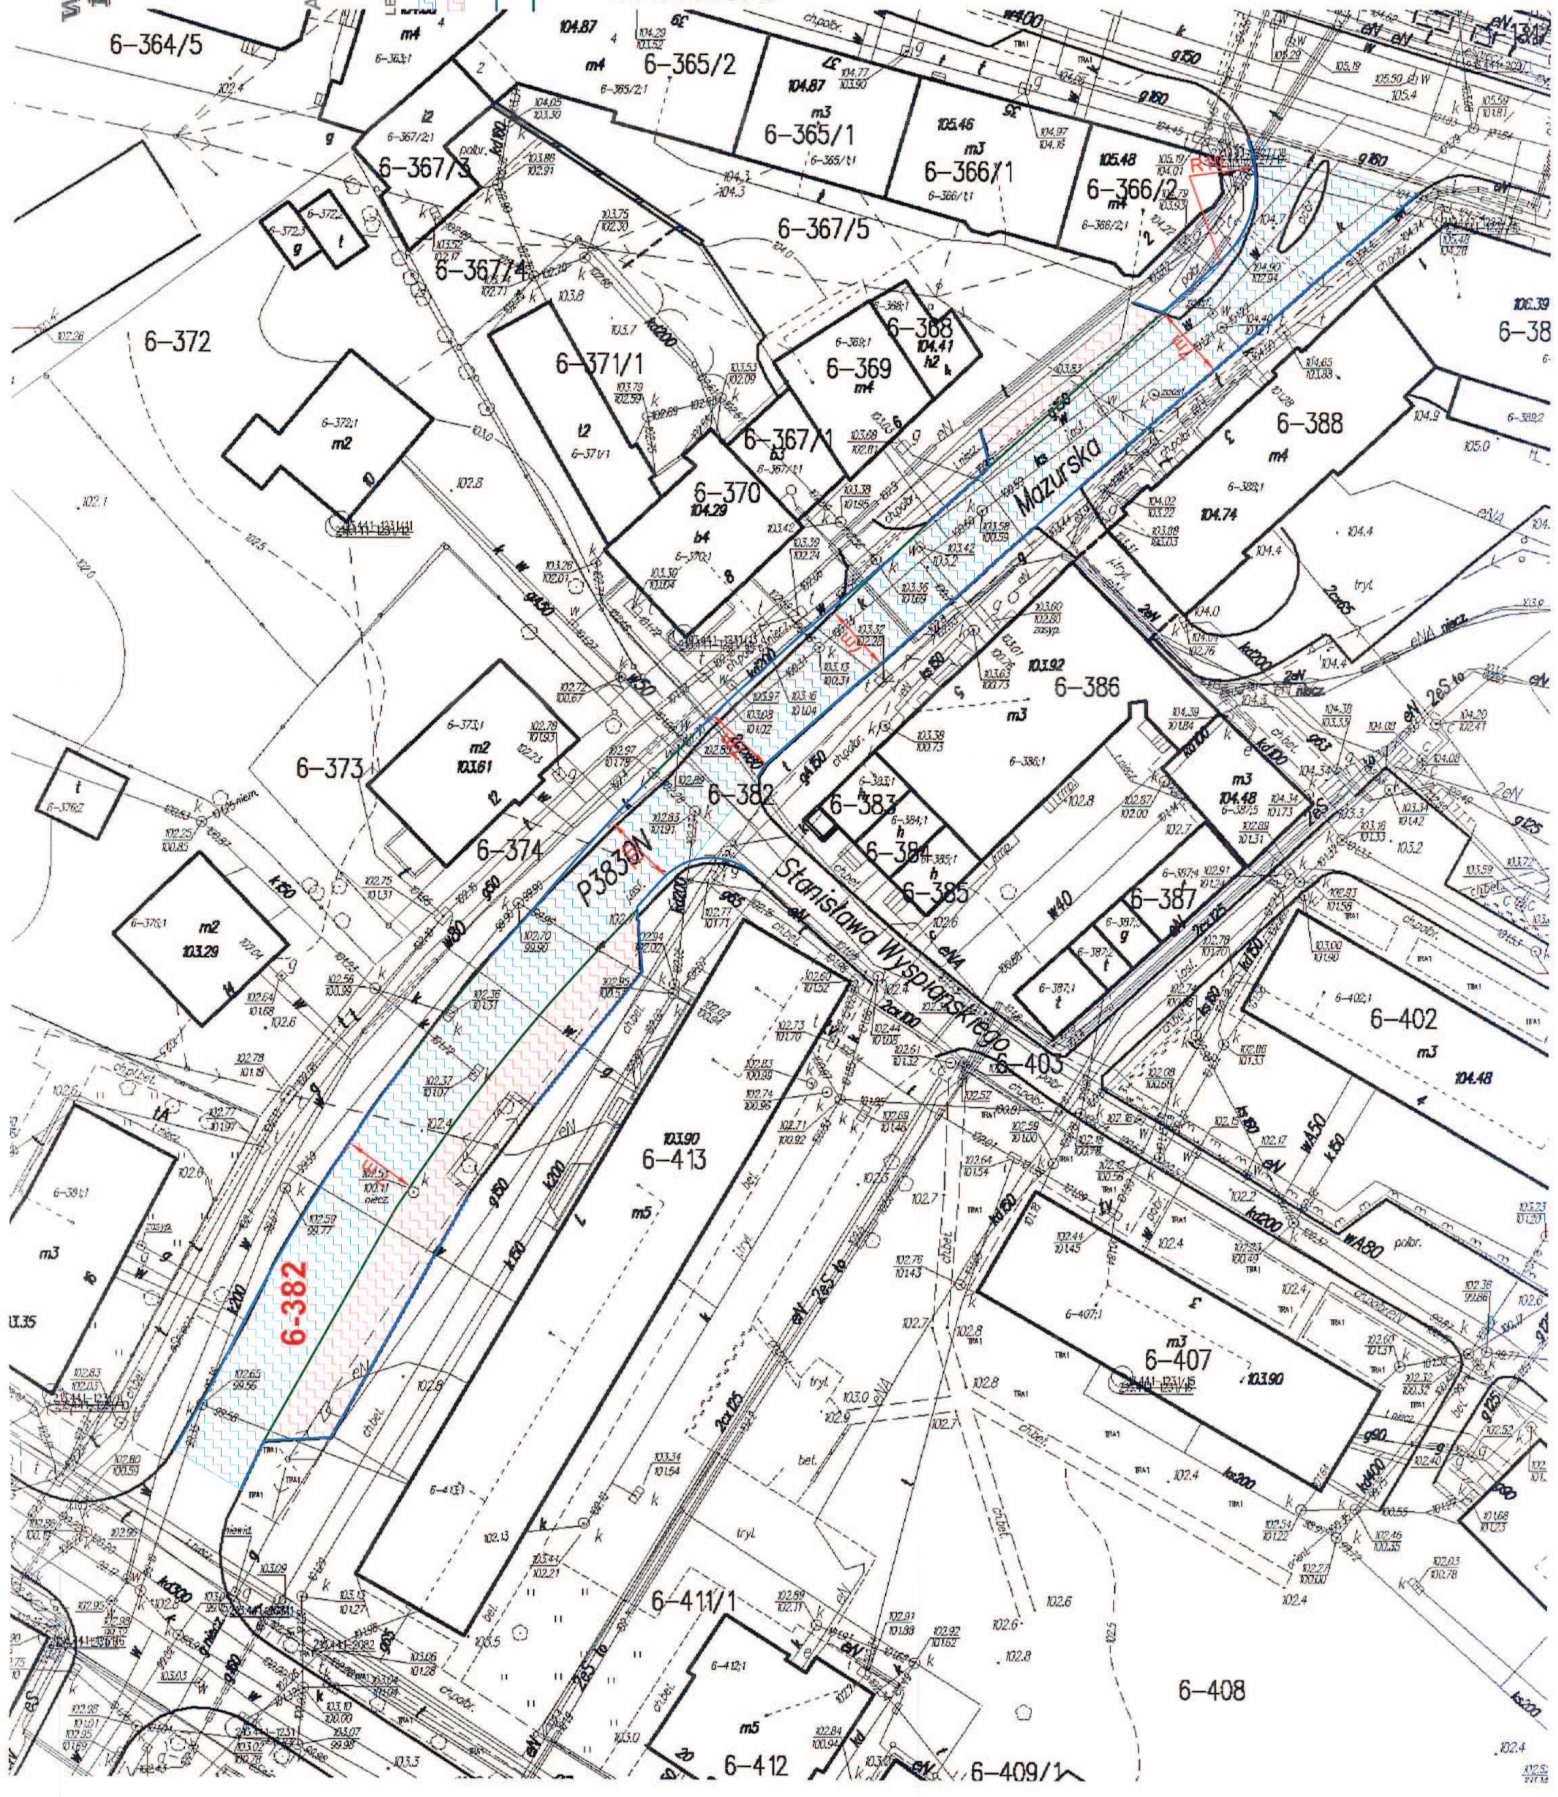

Wymiana nawierzchni jezdni, zjazdu, zatoki postojowej w ul. Mazurskiej w Ketrzynie

Adres: działka Nr 382 w obrębie 6 miasta Ketrzyn

- LEGENDA
- Wymiana nawierzchni bitumicznej jezdni
 - Wymiana nawierzchni bitumicznej na brukową kostkę betonową
 - Krawężnik wystający
 - Krawężnik najazdowy

- Zakres robót:
1. Mechaniczne frezowanie nawierzchni bitumicznej.
 2. Oczyszczenie i spryskanie nawierzchni.
 3. Ułożenie warstwy wyrównawczej.
 4. Regulacja armatury urządzeń nasłonecznych w jezdni.
 5. Oczyszczenie i spryskanie nawierzchni.
 6. Ułożenie warstwy ścieralnej.
 7. Odtworzenie oznakowania poziomego.
 8. Wymiana nawierzchni zatoki postojowej i zjazdu na brukową kostkę betonową

Energa
operator
ENERGA-OPERATOR SA
Oddział w Olsztynie
Rejon Dystrybucji w Ketrzynie
ul. Ogrodowa 17
11-400 Ketrzyn
KRS: 0000033455
NIP: 583-000-11-90

*uzgodnienie bramek
mr 1202/2012. uwagi
na zgodnego pisma.*

Wzrost Energetyczny
Jędrzej KUČA



Wymiana nawierzchni jezdni, zjazdu, zatoki postojowej w ul. Mazurskiej w Ketrzynie

Adres: działka Nr 382 w obrębie 6 miasta Ketrzyn

- LEGENDA
- Wymiana nawierzchni bitumicznej jezdni
 - Wymiana nawierzchni bitumicznej na brukową kostkę betonową
 - Krawężnik wystający
 - Krawężnik najazdowy

- Zakres robót:
1. Mechaniczne frezowanie nawierzchni bitumicznej.
 2. Oczyszczenie i spryskanie nawierzchni.
 3. Ułożenie warstwy wyrównawczej.
 4. Regulacja armatury urządzeń nasłonecznych w jezdni.
 5. Oczyszczenie i spryskanie nawierzchni.
 6. Ułożenie warstwy ścieralnej.
 7. Odtworzenie oznakowania poziomego.
 8. Wymiana nawierzchni zatoki postojowej i zjazdu na brukową kostkę betonową

UZGODNIENIE BRAMKOWE Nr 2/13
Ponowrta Spółka Gazownicza Sp. z o.o. Oddział Zakład Gazowniczy w Olsztynie, Podzielnia Gazu, Ketrzyn, Pl. Słowiański 1
DOKUMENTACJA projektowa
wymiana nawierzchni jezdni i zjazdu
zjazd i zatoka postojowa
z zakresu ul. Mazurskiej
Projekt techniczny opracowany przez
inż. Maciej Mierzwitak
ul. Mazurska 42,
Olsztyn, Łobeska 42.

ZASTRZEŻENIA

1. Istniejące gazociągi należy za gazu naniesiono kolorem żółtym.
2. Zachować normy w odległości projektowanych urządzeń i obiektów, on istniejących i projektowanych gazociąg zgodnie z Rozporządzeniem Ministra Gospodarki z dnia 30 lipca 2001r. (Dz. Urz. 97 poz. 1055) oraz Rozporządzeniem Ministra Infrastruktury i Budownictwa z dnia 14 listopada 1995r. (Dz. Urz. 139 poz. 686) dotyczący gazociągów dla których pozwoleń na budowę wydano przed dniem 12.12.2001r. i z PN-91M:34-501
3. O rozporządzeniu prac ziemnych powiadomić
4. Prace ziemne w granicach zbliżeń i skrzyżowań siecią gazową wykonywać zgodnie ze szczególną ostrożnością

5. Zakończyć wdrożenie robót w granicach i w terminie
6. Wymiana nawierzchni jezdni i zjazdu
10-01-2013
MISTRZ SIĘCI INSTALACJI
Skala 1 : 500
Leopold Braszczak

SW: 37024 5.9.29 projekt: *wymiana nawierzchni jezdni, zjazdu i zatoki postojowej w ul. Mazurskiej w Ketrzynie*

Data: *11.02.2012* (Wzrost Energetyczny) (Jędrzej KUČA)

- Uwagi:
1. O rozpoczęciu robót powiadomić Komunalną Energetykę Ciepła "Komec" Sp. z o.o. w Ketrzynie z wyprzedzeniem min 7 dni.
 2. Prace ziemne w pobliżu urządzeń podziemnych c.o. należy wykonywać z zachowaniem odległości pod nadzorem pracowników K.E.C. "Komec".
 3. Prace w pobliżu urządzeń podziemnych i miejscach skrzyżowań z czynnymi urządzeniami wykonywać ze szczególną ostrożnością z zachowaniem przepisów bezpieczeństwa odległości.
 4. Konie zabezpieczyć przed uszkodzeniem podległą odbiorowi przez K.E.C. "Komec" Sp. z o.o. Ketrzyn, ul. Mazurska 42, Olsztyn, Łobeska 42. Podpis: *Maciej Mierzwitak*

inż. Maciej Mierzwitak
GŁÓWNY SPECJALISTA d/s technicznych

UZGODNIENIE BRAMKOWE NR *KUK.111.1334.13*
MIEJSKIE WODOCIĄGI I KANALIZACJA Sp. z o.o. w KETRZYŃCE
11-400 KETRZYŃ, UL. POZNAŃSKA 6, TEL./FAX 89 751 55 55, 89 751 51 00
Swierżba sp. z ograniczoną odpowiedzialnością, ul. *ul. Mazurska 42, Olsztyn*
projekt techniczny, zakres: wymiana nawierzchni jezdni i zjazdu
zjazd i zatoka postojowa w ul. Mazurskiej
Projekt techniczny opracowany przez inż. *Maciej Mierzwitak*
ul. *Mazurska 42*, Olsztyn, Łobeska 42.

inż. Maciej Mierzwitak
GŁÓWNY SPECJALISTA d/s technicznych

UZGODNIENIE BRAMKOWE NR *KUK.111.1334.13*
MIEJSKIE WODOCIĄGI I KANALIZACJA Sp. z o.o. w KETRZYŃCE
11-400 KETRZYŃ, UL. POZNAŃSKA 6, TEL./FAX 89 751 55 55, 89 751 51 00
Swierżba sp. z ograniczoną odpowiedzialnością, ul. *ul. Mazurska 42, Olsztyn*
projekt techniczny, zakres: wymiana nawierzchni jezdni i zjazdu
zjazd i zatoka postojowa w ul. Mazurskiej
Projekt techniczny opracowany przez inż. *Maciej Mierzwitak*
ul. *Mazurska 42*, Olsztyn, Łobeska 42.

inż. Maciej Mierzwitak
GŁÓWNY SPECJALISTA d/s technicznych

Telekomunikacja Polska S.A.
Operacyjne Utrzymanie Sieci
i Usług w Olsztynie
Dział Zarządzania Zasobami Sieci 1-Olsztyn
ul. Pieniężnego 21A, 10-004 Olsztyn
Uzg. Nr P4132756/2012
Z uwagami na piśmie
z dnia 14-12-2012r.
Zofia Kudnik
Dział Zarządzania Zasobami Sieci



UZGODNIENIE BRANŻOWE

ENERGA – OPERATOR SA

Oddział w Olsztynie REJON DYSTRYBUCJI KĘTRZYN

ul. Ogrodowa 17, 11-400 Kętrzyn, T 089 752 24 71 F 089 752 46

Dokumentacja: Projekt zagospodarowania terenu – projekt wymiany nawierzchni jezdni ulica Mazurska w Kętrzynie. Wymiana nawierzchni na działce 6-367/5.

Uzgodniono w zakresie kolizji z podziemnymi kablami elektroenergetycznymi z zastrzeżeniami podanymi niżej.

Kętrzyn, dn. 2012-12-31

Nr uzgodnienia 1202/2012

Projekty branżowy-energetyczny po opracowaniu przedłożyć do sprawdzenia w RD Kętrzyn

- O rozpoczęciu prac powiadomić w formie pisemnej z odpowiednim wyprzedzeniem (min. 14 dni wcześniej) Rejon Dystrybucji Kętrzyn z podaniem nr uzgodnienia z ENERGA-OPERATOR. Do zawiadomienia dołączyć mapę z projektu realizowanego zadania oraz określić:
 - termin wykonania prac,
 - nazwę firmy prowadzącej prace,
 - osoby odpowiedzialne za prowadzenie robót,
 - numery telefonów do osób jw.
- Przy wystąpieniu kolizji projektowanych obiektów z urządzeniami elektroenergetycznymi zachować wymogi: PN-76/E-05125, N SEP-E-004, PN-75/E-05100, PN-98-E05100-1, N SEP-E-003.
 - wyniki kolizje urządzeń podziemnych podlegają odbiorowi.
- Napotkane w czasie robót kolizje, zbliżenia, skrzyżowania z czynnymi urządzeniami elektroenergetycznymi zgłaszać do Rejonu Dystrybucji.
- Prace przy skrzyżowaniach i zbliżeniach z liniami energetycznymi kablowymi wykonywać ręcznie, bez użycia sprzętu mechanicznego, z zachowaniem szczególnej ostrożności, a miejsca skrzyżowań zgłosić do sprawdzenia przed zasypaniem do Rejonu Dystrybucji.
- Wykonawca prac ziemnych ponosi pełną odpowiedzialność za skutki ewentualnych awarii urządzeń energetycznych oraz spowodowanie zagrożeń dla pracowników i osób postronnych, na skutek nieprawidłowo prowadzonych prac, braku zabezpieczenia urządzeń itp.
- Nad istniejącymi kablami niskiego napięcia em zachować co najmniej istniejące rzędne.
- Nie wbić prętów, rur itp. elementów w grunt w miejscach występowania kabli elektroenergetycznych.
- W razie potrzeby istniejące kable niskiego napięcia em zabezpieczać rurami osłonowymi dzielonymi o średnicy 110 lub 160 (zależnie od przekroju) mm koloru niebieskiego.
- W obszarze objętym projektem znajdują się kable nie będące własnością ENERGA – OPERATOR SA Oddział w Olsztynie.
- Nie wyklucza się istnienia kabli elektroenergetycznych w innych miejscach niż oznaczono.
- W przypadku braku możliwości zachowania rzędnych nad kablem i (lub) braku możliwości zabezpieczenia istniejących kabli wystąpić do RD Kętrzyn z wnioskiem o określenie warunków przebudowy.
- Dopusza się wykonanie zagłębienia kabli niskiego napięcia do głębokości 0,7 m od projektowanej nawierzchni utwardzonej po wcześniejszej wizji lokalnej z udziałem pracowników RD Kętrzyn i uzgodnieniu rozwiązań technicznych.
- Prace prowadzone pod, nad lub w pobliżu elektroenergetycznej linii kablowej w odległości mniejszej niż odległość dopuszczalna tj. 50 cm, należy traktować jako zagrażające bezpieczeństwu i zdrowiu ludzi.
- Przenieść na wszystkie egzemplarze dokumentacji oznaczenia graficzne wykonane w kolorze czerwonym przez RD Kętrzyn.
- Uzyskać od RD Kętrzyn pisemne potwierdzenie zabezpieczenia kabli elektroenergetycznych.
- Uzgodnienie jest ważne 2 lata od daty wydania.

ENERGA-OPERATOR SA
Oddział w Olsztynie
ul. Ogrodowa 17
11-400 Kętrzyn
oddział@olsztyn.energa.pl
www.energa-operator.pl

Sąd Rejonowy Gdańsk-Północ
VIII Wydział Gospodarczy KRS
KRS 000003245
NIP 583-000-11-90
Regon 190275904-0008

Zarząd:
Rafał Czystewski – Prezes Zarządu, Wojciech Orzech – Wiceprezes Zarządu, Robert Świerzyński –
Wiceprezes Zarządu, Luba Sierżeniuk – Członek Zarządu
Bank Pekao SA, Nr rach. 19 1240 5598 1111 0000 5024 3792
Kapitał zakładowy/wpłacony: 603 301 400 zł



UZGODNIENIE Nr RN/32 756 /2012

Dotyczy: Projekt wymiany nawierzchni jezdni ulica Mazurska w Kętrzynie

Telekomunikacja Polska
Techniczna Obsługa Klienta
Operacyjne Urządzenie Sieci i Usługi w Olsztynie
ul. Piłsudskiego 63A, 11-449 Olsztyn
tel.: 0 89 525 63 10
fax: 0 89 525 21 15
www.tp.pl

Kętrzyn dn. 14-12-2012r.

- Istniejąca sieć telekomunikacyjna podziemna / napowietrzna, będąca własnością Telekomunikacji Polskiej S.A., Technicznej Obsługi Klienta, zaznaczone na mapie geodezyjnej sytuacyjno – wysokościowej symbolem –TP(t, A).
- Odkryte w trakcie prowadzenia prac, podziemne elementy infrastruktury telekomunikacyjnej TP nie zidentyfikowane geodezyjnie, należy zabezpieczyć i niezwłocznie powiadomić TP, w celu określenia sposobu usunięcia kolizji.
Kontakt: w godzinach 8⁰⁰ – 16⁰⁰ od poniedziałku do piątku w dni robocze - Pan Andrzej Wiącek tel. 87 428 10 34, 503 195 349; fax: 87 428 40 00 w pozostałym czasie - Dysponent Uszkodzeniowy, tel. 89 525 30 30
- Wykonawca z 7-dniowym wyprzedzeniem, musi pisemnie powiadomić: Telekomunikację Polską S.A., TOK, Dział Zarządzania Zasobami Sieci 1-Olsztyn 10-004 Olsztyn, ul. Pienińskiego 21A, (fax 87 428 10 61) o zamiarze rozpoczęcia prac, podając jednocześnie numer powyższego Uzgodnienia.**
- Podczas prowadzenia prac:
 - ustala się 2-metrową strefę ochronną z każdej strony naszych urządzeń. W strefie ochronnej prace należy prowadzić ręcznie. Szczegółowy przebieg i usytuowanie urządzeń w terenie należy ustalić na podstawie przekopów kontrolnych, potwierdzonych wpisem do Dziennika Budowy
 - w razie odkrycia urządzeń telekomunikacyjnych należy je zabezpieczyć przed uszkodzeniem i osiadeniem ziemi. Skrzyżowania i zbliżenia należy wykonać zgodnie z wymaganiami Rozporządzenia Ministra Infrastruktury z 26.10.2005, a przed zasypaniem urządzeń, w celu stwierdzenia poprawności wykonania prac i braku uszkodzeń na urządzeniach TP, należy skontaktować się z pracownikiem TP wymienionym w punkcie 2.
 - przy niwelacji terenu doprowadzić do zachowania normatywnej głębokości dla infrastruktury TP,
 - w miejscach zbliżeń, skrzyżowań na infrastrukturze TP zastosować osłonowe rury dwudzielne wyłączenie pod nadzorem pracownika TP wymienionym w punkcie 2.
 - koszty związane z regulacją, wymianą i naprawą uszkodzonych elementów infrastruktury TP podczas prowadzonych prac, ponosi Inwestor
- Telekomunikacja Polska S.A. Techniczna Obsługa Klienta informuje, że nie będzie ponosiła kosztów przebudowy i poziomowania swoich urządzeń w przypadku zmiany rzędnych wysokości terenu w wyniku realizacji projektu,
- Telekomunikacja Polska S.A. Techniczna Obsługa Klienta, zobowiązuje Inwestora i Wykonawcę robót do prowadzenia prac w sposób wykluczający możliwość uszkodzenia naszych urządzeń i powstania awarii sieci telekomunikacyjnej oraz pokrycia wszelkich kosztów związanych z powstaniem awarii sieci telekomunikacyjnej na skutek prowadzenia tych prac,
- Zakończenie zadania inwestycyjnego wymaga zgłoszenia do TP w celu sprawdzenia prawidłowości wykonania prac kontakt zgodnie z punktem 2.
- Ze względu na możliwość wystąpienia zmian w zasobach infrastruktury telekomunikacyjnej na obszarze objętym projektem, niniejsze Uzgodnienie ważne jest 24 miesiące od daty jego wydania.

Starszy Specjalista
Ds. Zasobów Sieci

Zofia Rudnik

Dział Zarządzania Zasobami Sieci

Telekomunikacja Polska S.A.
Operacyjne Urządzenie Sieci
i Usługi w Olsztynie
Dział Zarządzania Zasobami Sieci 1-Olsztyn
ul. Pienińskiego 21A, 10-004 Olsztyn

ul. Mazurska

Gmina Miejska Kętrzyn
ul. Wojska Polskiego 11
11-400 Kętrzyn

Starostwo Powiatowe
w Kętrzynie

Kętrzyn, 22.01.2013r.

2013 -01- 22

L. dz. Amhossem

STAROSTWO POWIATOWE W KĘTRZYNIE

ZGŁOSZENIE

o przystąpieniu do robót budowlanych nie wymagających pozwolenia na budowę

Zgłaszam zamiar przystąpienia z dniem 23.02.2013 roku do wykonania robót budowlanych polegających na: wymianie istniejącej nawierzchni bitumicznej na kostkę betonową i wymiana krawężnika w granicach działki nr 367/5 w obrębie 6 miasta w Kętrzynie.

(rodzaj, zakres i sposób wykonania robót budowlanych)

Nr działki: 6-367/5

Wymagane załączniki:

- oświadczenie o posiadaniu prawa do dysponowania nieruchomością na cele budowlane oraz w zależności od potrzeb, odpowiednie szkice lub rysunki, a także pozwolenia, uzgodnienia i opinie wymagane odrębnymi przepisami.
- decyzja o warunkach zabudowy i zagospodarowania terenu, jeżeli jest ona wymagana zgodnie z przepisami o planowaniu i zagospodarowaniu przestrzennym;


Pouczenie:

- Zgłoszenia należy dokonać przed rozpoczęciem robót budowlanych. Do wykonania robót budowlanych można przystąpić, jeżeli w terminie 30 dni od dnia doręczenia zgłoszenia właściwy organ nie wniesie w drodze decyzji sprzeciwu i nie później niż po upływie dwóch lat od określonego w zgłoszeniu terminie ich rozpoczęcia.

Starosta Powiatu Kętrzyńskiego




Amhossem

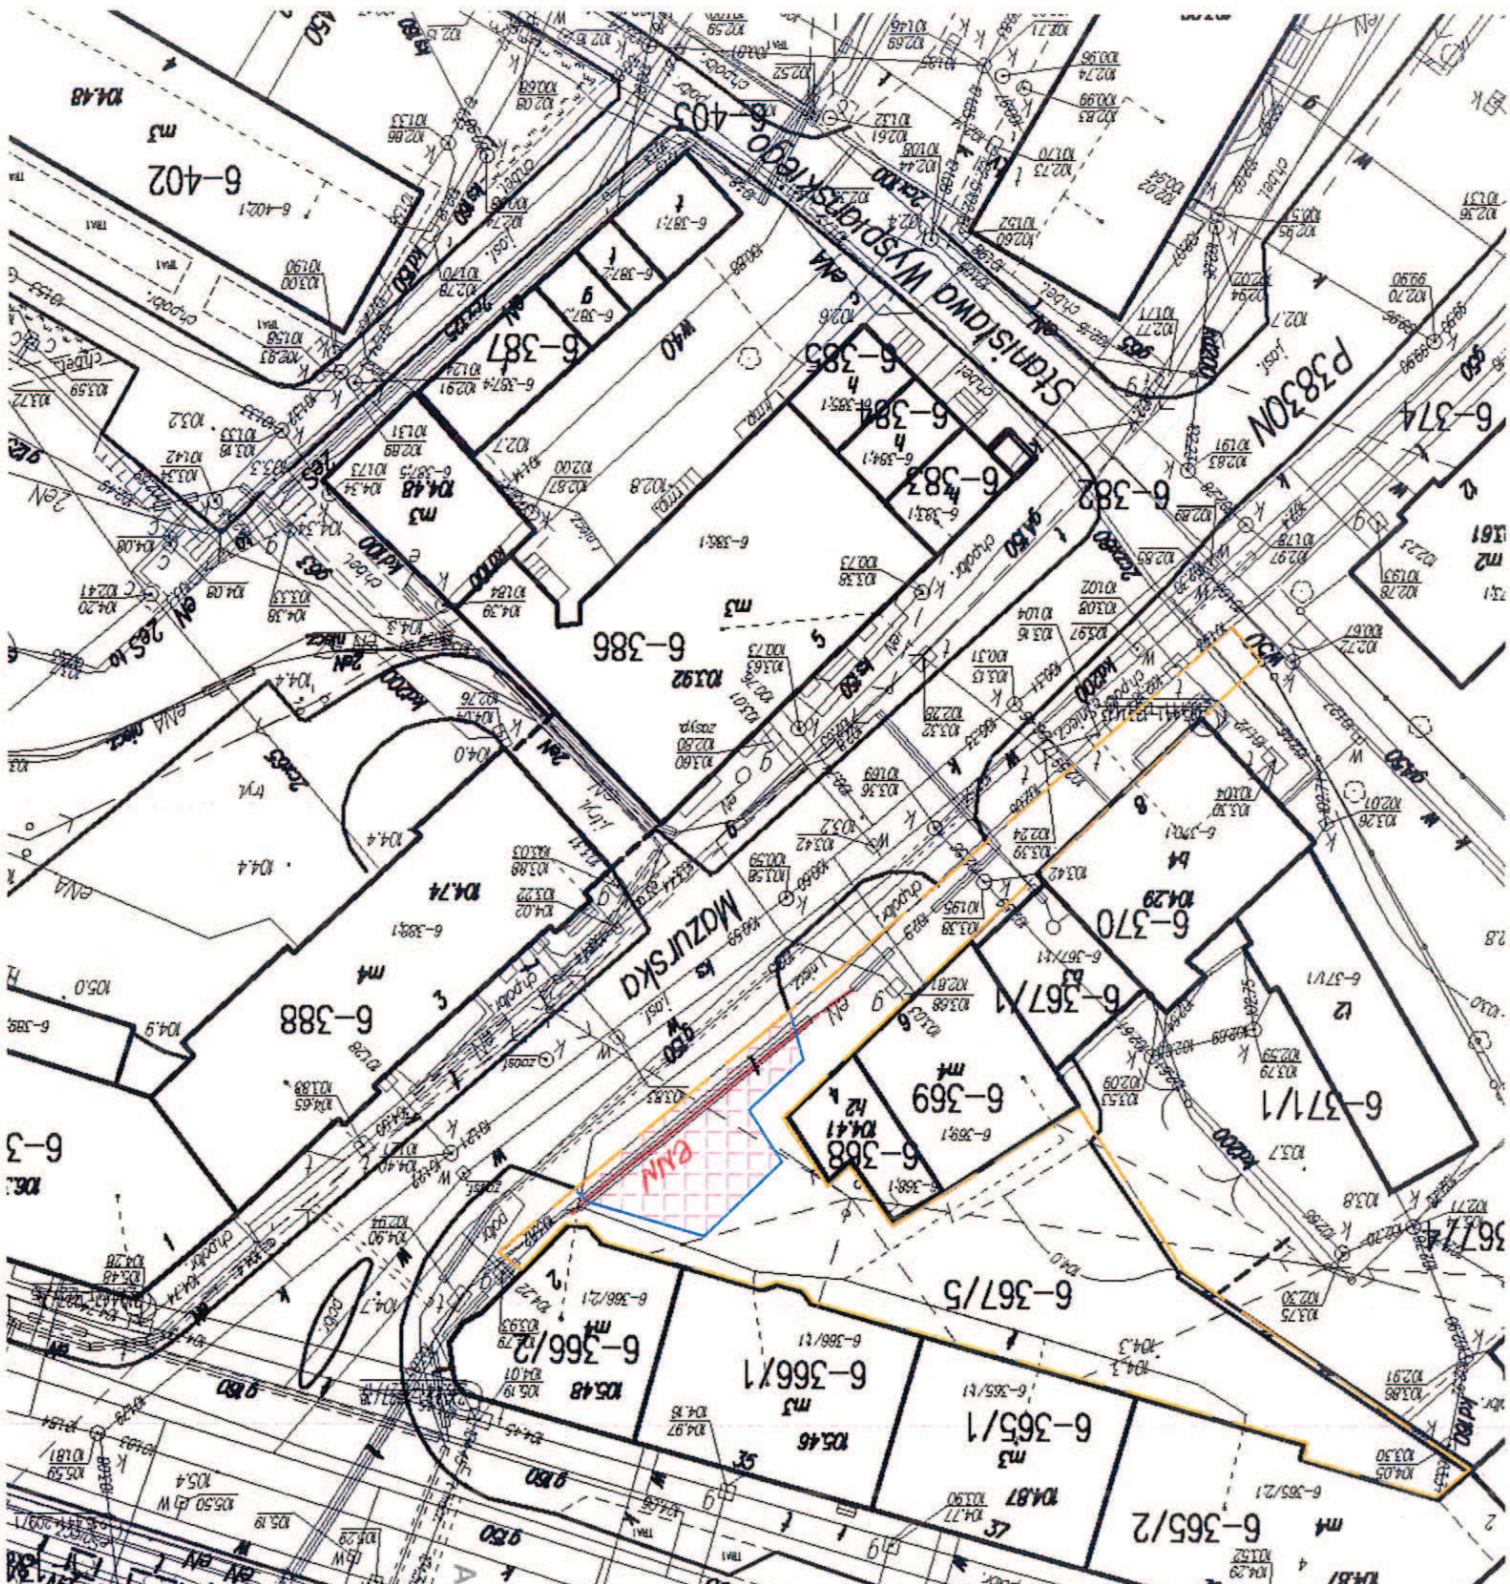(podpis)



**Wymiana krawężnika
i nawierzchni
bitumicznej na kostkę
betonową 20/10/8
działki Nr 367/5
w obrębie 6 miasta
Kętrzyn przy ulicy
Mazurskiej**

LEGENDA

-  - Wymiana nawierzchni bitumicznej na brukową kostkę betonową
-  - Krawężnik wystający
-  - Granica działki

Adres: działka Nr 367/5 w obrębie 6
miasta Kętrzyn przy ul. Mazurskiej



Energa
operator

ENERGA-OPERATOR SA
Oddział w Olsztynie
Rejon Dystrybucji w Kętrzynie
ul. Ogrodowa 17
11-400 Kętrzyn
KRS 0000033455
NIP 583-000-11-90

*uwaga na uzgodnienie m
20212012*

*inżynier
Energetyki*

Telekomunikacja Polska S.A.

Operacyjne Utrzymanie Sieci
i Usług w Olsztynie

Dział Zarządzania Zasobami Sieci 1-Olsztyn

ul. Pieniężnego 21A, 10-004 Olsztyn

Uzr. N. R4/32757/2012
z uwagami na piśmie
z dnia 14-12-2012r.

Zofia Rudnik

Dział Zarządzania Zasobami Sieci

Stwierdza się, że projekt: *projekt*
Kłopotnica i nowoświecie
zharmonizowany do kable betonu
uzgodniono w zakresie kolizji z urządzeniami
K.E.C. "KOMEK" Sp. z o.o. w Kętrzynie
bez uwag (z uwagami podanymi niżej).

dr. inż. M. 367 w Kętrzynie
K. SPOWODOWANIE SIŁAMI I WĘZŁAMI
Wysoko i Niskotemperaturowymi

Data 11.12.2012 Podpis uzgadniającego

Grzegorz Kwiatkowski

UZGODNIENIE BRANŻOWE NUMER	MW:KITT/1553/2012
MIEJSKIE WODOCIĄGI I KANALIZACJA SP. Z O.O. W KĘTRZYŃCE 11-400 KĘTRZYN, UL. POZNANSKA 6, TEL./FAX 89 751 49 53, 89 751 49 06	
Stwierdza się, że przedłożony projekt zagospodarowania terenu budowlany branży sanitarnej: <i>projekt</i> <i>projekt</i> <i>projekt</i>	
z uwagami podanymi niżej.	
Projekt budowlany branży sanitarnej po opracowaniu przedłożyć do zatwierdzenia w Dziale Technicznym M.W.K. Sp. z o.o.	
Kętrzyn, dnia 10.12.2012	

GŁÓWNY SPECJALISTA
d/s technicznych

inż. Maciej Mierzwia

UZGODNIENIE BRANŻOWE NUMER	MW:KITT/1553/2012
MIEJSKIE WODOCIĄGI I KANALIZACJA SP. Z O.O. W KĘTRZYŃCE 11-400 KĘTRZYN, UL. POZNANSKA 6, TEL./FAX 89 751 49 53, 89 751 49 06	
Stwierdza się, że przedłożony projekt zagospodarowania terenu budowlany branży sanitarnej: <i>projekt</i> <i>projekt</i> <i>projekt</i>	
z uwagami podanymi niżej.	
Projekt budowlany branży sanitarnej po opracowaniu przedłożyć do zatwierdzenia w Dziale Technicznym M.W.K. Sp. z o.o.	
Kętrzyn, dnia 10.12.2012	

GŁÓWNY SPECJALISTA
d/s technicznych

inż. Maciej Mierzwia



Telekomunikacja Polska
Techniczna Obsługa Klienta
Operacyjne Utrzymanie Sieci i Usług w Olsztynie
ul. Piłsudskiego 63A, 10-449 Olsztyn
tel.: 0 89 525 63 10
fax: 0 89 525 21 15
www.tp.pl

UZGODNIENIE NR RN/32 757 /2012

Dotyczy: Przebieg i lokalizacja przewidywanej linii kablowej w miejscowości Kętrzyn dn. 14-12-2012r.
Kosztów betonowania os. 89.6-3675 ul. Kętrzyńska w Olsztynie.

1. Istniejąca sieć telekomunikacyjną podziemną / napowietrzną, będącą własnością Telekomunikacji Polskiej S.A., Technicznej Obsługi Klienta, zaznaczone na mapie geodezyjnej sytuacji – wysokościowej symbolem – TP(t, tA).

2. Odkryte w trakcie prowadzenia prac, podziemne elementy infrastruktury telekomunikacyjnej TP nie zinventaryzowane geodezyjnie, należy zabezpieczyć i niezwłocznie powiadomić TP, w celu określenia sposobu usunięcia kolizji.

Kontakt: w godzinach 8⁰⁰ – 16⁰⁰ od poniedziałku do piątku w dni robocze - Pan Andrzej Wiącek tel. 87 428 10 34, 503 195 349; fax: 87 428 40 00 w pozostałym czasie - Dysponent Uszkodzeniowy, tel. 89 525 30 30

3. Wykonawca z 7-dniowym wyprzedzeniem, musi pisemnie powiadomić:

Telekomunikację Polską S.A., TOK, Dział Zarządzania Zasobami Sieci 1-Olsztyn 10-004 Olsztyn, ul. Pienińskiego 21A, (fax 87 428 10 61)

o zamiarze rozpoczęcia prac, podając jednocześnie numer powyższego Uzgodnienia.

4. Podczas prowadzenia prac:

- ustalą się 2-metrową strefę ochronną z każdej strony naszych urządzeń. W strefie ochronnej prace należy prowadzić ręcznie. Szczegółowy przebieg i usytuowanie urządzeń w terenie należy ustalić na podstawie przekopów kontrolnych, potwierdzonych wpisem do Dziennika Budowy
- w razie odkrycia urządzeń telekomunikacyjnych należy je zabezpieczyć przed uszkodzeniem i osiadaniami ziemi. Skrzyżowania i zbliżenia należy wykonać zgodnie z wymaganiami Rozporządzenia Ministra Infrastruktury z 26.10.2005, a przed zasypaniem urządzeń, w celu stwierdzenia poprawności wykonania prac i braku uszkodzeń na urządzeniach TP, należy skontaktować się z pracownikiem TP wymienionym w punkcie 2.
- przy niwelacji terenu doprowadzić do zachowania normatywnej głębokości dla infrastruktury TP,
- w miejscach zbliżeń, skrzyżowań na infrastrukturze TP zastosować osłonowe rury dwudzielne wyłączone pod nadzorem pracownika TP wymienionym w punkcie 2.
- koszty związane z regulacją, wymianą i naprawą uszkodzonych elementów infrastruktury TP podczas prowadzonych prac, ponosi Inwestor

5. Telekomunikacja Polska S.A. Techniczna Obsługa Klienta informuje, że nie będzie ponosiła kosztów przebudowy i poziomowania swoich urządzeń w przypadku zmiany rzędnych wysokości terenu w wyniku realizacji projektu,

6. Telekomunikacja Polska S.A. Techniczna Obsługa Klienta, zobowiązuje Inwestora i Wykonawcę robót do prowadzenia prac w sposób wykluczający możliwość uszkodzenia naszych urządzeń i powstania awarii sieci telekomunikacyjnej oraz pokrycia wszelkich kosztów związanych z powstawaniem awarii sieci telekomunikacyjnej na skutek prowadzenia tych prac,

7. Zakończenie zadania inwestycyjnego wymaga zgłoszenia do TP w celu sprawdzenia prawidłowości wykonania prac kontakt zgodnie z punktem 2.

8. Ze względu na możliwość wystąpienia zmian w zasobach infrastruktury telekomunikacyjnej na obszarze objętym projektem, niniejsze Uzgodnienie ważne jest 24 miesiące od daty jego wydania.

Starszy Specjalista
Ds. Zasobów Sieci

Zofia Rudnik

Dział Zarządzania Zasobami Sieci

Telekomunikacja Polska S.A.
Operacyjne Utrzymanie Sieci
i Usług w Olsztynie
Dział Zarządzania Zasobami Sieci 1-Olsztyn
ul. Pienińskiego 21A, 10-004 Olsztyn

UZGODNIENIE BRAMZOWE	
ENERGA – OPERATOR SA	
Oddział w Olsztynie REJON DYSTRYBUCJI KĘTRZYN	
ul. Ogrodowa 17, 11-400 Kętrzyn. T 089 752 24 71 F 089 752 46	



Dokumentacja: Projekt zagospodarowania terenu – projekt wymiany nawierzchni jezdni ulica Mazurska w Kętrzynie. Wymiana nawierzchni na działce 6-367/5.

Uzgodniono w zakresie kolizji z podziemnymi kablami elektroenergetycznymi z zastrzeżeniami podanymi niżej.

Kętrzyn, dn. 2012-12-31

Nr uzgodnienia 1202/2012
Projekty branży elektrycznej po opracowaniu przedłożyć do sprawozdania w RD Kętrzyn

1. O rozpoczęciu prac powiadomić w formie pisemnej z odpowiednim wyprzedzeniem (min. 14 dni wcześniej) Rejon Dystrybucji Kętrzyń z podaniem nr uzgodnienia z ENERGA-OPERATOR. Do zawiadomienia dołączyć mapę z projektu realizowanego zadania oraz określić:

- termin wykonania prac,
- nazwę firmy prowadzącej prace,
- osoby odpowiedzialne za prowadzenie robót,
- numery telefonów do osób jw.

2. Przy wystąpieniu kolizji projektowanych obiektów z urządzeniami elektroenergetycznymi zachować wymogi: PN-76E-05125, N SEP-E-004, PN-75E-05100, PN-98-E05100-1, N SEP-E-003.

3. Napotkane w czasie robót kolizje, zbliżenia, skrzyżowania z czynnymi urządzeniami elektroenergetycznymi zgłaszać do Rejonu Dystrybucji.

4. Prace przy skrzyżowaniach i zbliżeniach z liniami energetycznymi kablowymi wykonywać ręcznie, bez użycia sprzętu mechanicznego, z zachowaniem szczególnej ostrożności, a miejsca skrzyżowań zgłosić do sprawdzenia przed zasypaniem do Rejonu Dystrybucji.

5. Wykonawca prac ziemnych ponosi pełną odpowiedzialność za skutki ewentualnych awarii urządzeń energetycznych oraz spowodowanie zagrożen dla pracowników i osób postronnych, na skutek nieprawidłowo prowadzonych prac, braku zabezpieczenia urządzeń itp.

6. Nad istniejącymi kablami niskiego napięcia enn zachować co najmniej istniejące rzędne.

7. Nie wbijać prętów, rur itp. elementów w grunt w miejscach występowania kabli elektroenergetycznych.

8. W razie potrzeby istniejące kable niskiego napięcia enn zabezpieczać rurami osłonowymi dzielnymi o średnicy 110 lub 160 (zależnie od przekroju) mm koloru niebieskiego.

9. W obszarze objętym projektem znajdują się kable nie będące własnością ENERGA – OPERATOR SA Oddział w Olsztynie.

10. Nie wykłuczaj się istnienia kabli elektroenergetycznych w innych miejscach niż oznaczono.

11. W przypadku braku możliwości zachowania rzędnych nad kablem i (lub) braku możliwości zabezpieczenia istniejących kabli wystąpić do RD Kętrzyń z wnioskiem o określenie warunków przebudowy.

12. Dopuszcza się wykonanie zagłębienia kabli niskiego napięcia do głębokości 0,7 m od projektowanej nawierzchni utwardzonej po wcześniejszej wizji lokalnej z udziałem pracowników RD Kętrzyń i uzgodnieniu rozwiązań technicznych.

13. Prace prowadzone pod, nad lub w pobliżu elektroenergetycznej linii kablowej w odległości mniejszej niż odległość dopuszczalna tj. 50 cm, należy traktować jako zagrażające bezpieczeństwu i zdrowiu ludzi.

14. Przeniesić na wszystkie egzemplarze dokumentacji oznaczenia graficzne wykonane w kolorze czerwonym przez RD Kętrzyń.

15. Uzyskać od RD Kętrzyń pisemne potwierdzenie zabezpieczenia kabli elektroenergetycznych.

16. Uzgodnienie jest ważne 2 lata od daty wydania.



ul. Mielczarskiego

Gmina Miejska Kętrzyn
ul. Wojska Polskiego 11
11-400 Kętrzyn

Starostwo Powiatowe
w Kętrzynie

Kętrzyn, 22.01.2013r.

2013 -01- 22

L. dz. Ambrosini

STAROSTWO POWIATOWE W KĘTRZYNIE

ZGŁOSZENIE

o przystąpieniu do robót budowlanych nie wymagających pozwolenia na budowę

Zgłaszam zamiar przystąpienia z dniem 23.02.2013 roku do wykonania robót budowlanych polegających na: remoncie drogi powiatowej nr 3833N ul. Mielczarskiego, którego zakres obejmuje frezowanie i ułożenie nawierzchni bitumicznej w granicach pasa drogowego działki nr 404 w obrębie 6 miasta Kętrzyn.

(rodzaj, zakres i sposób wykonania robót budowlanych)

Nr działki: 6-404

Wymagane załączniki:

- oświadczenie o posiadanym prawie do dysponowania nieruchomością na cele budowlane oraz w zależności od potrzeb, odpowiednie szkice lub rysunki, a także pozwolenia, uzgodnienia i opinie wymagane odrębnymi przepisami.
- decyzja o warunkach zabudowy i zagospodarowania terenu, jeżeli jest ona wymagana zgodnie z przepisami o planowaniu i zagospodarowaniu przestrzennym;

Pouczenie:

- Zgłoszenia należy dokonać przed rozpoczęciem robót budowlanych. Do wykonania robót budowlanych można przystąpić, jeżeli w terminie 30 dni od dnia doręczenia zgłoszenia właściwy organ nie wniesie w drodze decyzji sprzeciwu i nie później niż po upływie dwóch lat od określonego w zgłoszeniu terminie ich rozpoczęcia.

Z up. Burmistrza Miasta

.....
(podpis)

Wymiana nawierzchni bitumicznej ulicy Mielczarskiego w Ketrzynie

Adres: działka Nr 404 w obrębie 6 miasta Ketrzyna

LEGENDA

- Wymiana nawierzchni bitumicznej / jezdni

Zakres robót:

1. Mechaniczne frezowanie nawierzchni bitumicznej.
2. Oczyszczenie i spryskanie nawierzchni.
3. Ułożenie warstwy wyrównawczej.
4. Ułożenie armatury urządzeń naziemnych w jezdni.
5. Oczyszczenie i spryskanie nawierzchni.
6. Ułożenie warstwy składowej.
7. Odtworzenie oznakowania poziomego.



Energa
operator
ENERGA-OPERATOR SA
Oddział w Olsztynie
Region Dystrybucji w Ketrzynie
ul. Ogrodowa 17
11-400 Ketrzyna
KRS 0000033455
NIP 583-000-11-90

*Uzgodnienie warunków
12.03.2012
zakupowego pisma nr*

Instytut Energetyczny

Jerzy KUŁA





UZGODNIENIE BRANŻOWE

ENERGA – OPERATOR SA
Oddział w Olsztynie REJON DYSTRYBUCJI KĘTRZYN
ul. Ogrodowa 17, 11-400 Kętrzyn. T 089 752 24 71 F 089 752 46

Dokumentacja: Projekt zagospodarowania terenu – projekt wymiany nawierzchni jezdni ulica Mielczarskiego w Kętrzynie.

Uzgodniono w zakresie kolizji z podziemnymi kablami elektroenergetycznymi z zastrzeżeniami podanymi niżej.

Kętrzyn, dn. 2012-12-31

Nr uzgodnienia 1203/2012

Projekty branży elektrycznej po opracowaniu przedłożyć do sprawdzenia w RD Kętrzyn

- O rozpoczęciu prac powiadomić w formie pisemnej z odpowiednim wyprzedzeniem (min. 14 dni wcześniej) Rejon Dystrybucji Kętrzyn z podaniem nr uzgodnienia z ENERGIA-OPERATOR. Do zawiadomienia dołączyć mapę z projektu realizowanego zadania oraz określić:
 - termin wykonania prac,
 - nazwę firmy prowadzącej prace,
 - osoby odpowiedzialne za prowadzenie robót,
 - numery telefonów do osób jw.
- Przy wystąpieniu kolizji projektowanych obiektów z urządzeniami elektroenergetycznymi zachować wymogi: PN-76/E-05125, N SEP-E-004, PN-75/E-05100, PN-98-E05100-1, N SEP-E-003.
 - wyniki kolizji urządzeń podziemnych podlegają odbiorowi.
- Napótkane w czasie robót kolizje, zbliżenia, skrzyżowania z czynnymi urządzeniami elektroenergetycznymi zgłaszać do Rejonu Dystrybucji.
- Prace przy skrzyżowaniach i zbliżeniach z liniami energetycznymi kablowymi wykonywać ręcznie, bez użycia sprzętu mechanicznego, z zachowaniem szczególnej ostrożności, a miejsca skrzyżowań zgłosić do sprawdzenia przed zasypaniem do Rejonu Dystrybucji.
- Wykonawca prac ziemnych ponosi pełną odpowiedzialność za skutki ewentualnych awarii urządzeń energetycznych oraz spowodowanie zagrożen dla pracowników i osób postronnych, na skutek nieprawidłowo prowadzonych prac, braku zabezpieczenia urządzeń itp.
- Nad istniejącymi kablami niskiego napięcia enn zachować co najmniej istniejące rzędne.
- Nie wbić prętów, rur itp. elementów w grunt w miejscach występowania kabli elektroenergetycznych.
- W razie potrzeby istniejące kable niskiego napięcia enn zabezpieczać rurami osłonowymi dzielonymi o średnicy 110 mm koloru niebieskiego.
- W obszarze objętym projektem znajdują się kable nie będące własnością ENERGIA – OPERATOR SA Oddział w Olsztynie.
- Nie wyklucza się istnienia kabli elektroenergetycznych w innych miejscach niż oznaczono.
- W przypadku braku możliwości zachowania rzędnych nad kablem i (lub) braku możliwości zabezpieczenia istniejących kabli wystąpić do RD Kętrzyn z wnioskiem o określenie warunków przebudowy.
- Dopuszcza się wykonanie zagłębienia kabli niskiego napięcia do głębokości 0,7 m od projektowanej nawierzchni utwardzonej po wcześniejszej wizji lokalnej z udziałem pracowników RD Kętrzyn i uzgodnieniu rozwiązań technicznych.
- Prace prowadzone pod, nad lub w pobliżu elektroenergetycznej linii kablowej w odległości mniejszej niż odległość dopuszczalna tj. 50 cm, należy traktować jako zagrażające bezpieczeństwu i zdrowiu ludzi.
- Przeniesie na wszystkie egzemplarze dokumentacji oznaczenia graficzne wykonane w kolorze czerwonym przez RD Kętrzyn.
- Uzgodnień z kablami elektroenergetycznymi.
- Uzgodnienie jest ważne 2 lata od daty wydania.

ENERGA-OPERATOR SA
Oddział w Olsztynie
Rejon Dystrybucji w Kętrzynie
11-400 KĘTRZYN
oddział@olstyn.energa.pl
www.energa-operator.pl

Sąd Rejonowy Gdańsk-Północ
VII Wydział Gospodarczy KRS
KRS 000033455
NIP 883-000-11-90
Regon 18027594-0068

Zarząd:
Rafał Człystewski – Przew. Zarządu, Wojciech Orzech – Wiceprzew. Zarządu, Robert Świerzyński –
Wiceprzew. Zarządu, Lidia Sabin-Jura – Członek Zarządu
Bank Pekao SA, Nr rach. 19 240 5598 1111 0000 5004 3792
Kapitał zakładowy/walutowy: 603 301 400 zł



UZGODNIENIE NR RN/32 751 /2012 Dotyczy: Projekt lokalizacji wymiany nawierzchni jezdni w ul. Mielczarskiego

Kętrzyn dn. 14-12-2012r.

ul. Mielczarskiego, do 6-404, 11-400 Kętrzyn

1. Istniejąca sieć telekomunikacyjna podziemna / napowietrzna, będąca własnością Telekomunikacji Polskiej S.A., Technicznej Obsługi Klienta, zaznaczone na mapie geodezyjnej sytuacyjno – wysokościowej symbolem –TP(t, TA).

2. Odkryte w trakcie prowadzenia prac, podziemne elementy infrastruktury telekomunikacyjnej TP nie zidentyfikowane geodezyjnie, należy zabezpieczyć i niezwłocznie powiadomić TP, w celu określenia sposobu usunięcia kolizji.

Kontakt: w godzinach 8⁰⁰ – 16⁰⁰ od poniedziałku do piątku w dni robocze - Pan Andrzej Wiącek
tel. 87 428 10 34, 503 195 349; fax: 87 428 40 00
w pozostałym czasie - Dysponent Uszkodzeniowy, tel. 89 525 30 30

3. **Wykonawca z 7-dniowym wyprzedzeniem, musi pisemnie powiadomić:**

Telekomunikację Polską S.A., TOK, Dział Zarządzania Zasobami Sieci 1-Olsztyn 10-004 Olsztyn, ul. Pienińskiego 21A, (fax 87 428 10 61)

o zamiarze rozpoczęcia prac, podając jednocześnie numer powyższego Uzgodnienia.

4. Podczas prowadzenia prac:

- ustala się 2-metrową strefę ochronną z każdej strony naszych urządzeń. W strefie ochronnej prace należy prowadzić ręcznie. Szczegółowy przebieg i usytuowanie urządzeń w terenie należy ustalić na podstawie przekopów kontrolnych, potwierdzonych wpisem do Dziennika Budowy
- w razie odkrycia urządzeń telekomunikacyjnych należy je zabezpieczyć przed uszkodzeniem i osiadaniami ziemi. Skrzyżowania i zbliżenia należy wykonać zgodnie z wymaganiami Rozporządzenia Ministra Infrastruktury z 26.10.2005, a przed zasypaniem urządzeń, w celu stwierdzenia poprawności wykonania prac i braku uszkodzeń na urządzeniach TP, należy skontaktować się z pracownikami TP wymienionym w punkcie 2.
- przy niwelacji terenu doprowadzić do zachowania normatywnej głębokości dla infrastruktury TP,
- w miejscach zbliżeń, skrzyżowań na infrastrukturze TP zastosować osłonowe rury dwudzielne wyłączone pod nadzorem pracownika TP wymienionym w punkcie 2.
- koszty związane z regulacją, wymianą i naprawą uszkodzonych elementów infrastruktury TP podczas prowadzonych prac, ponosi Inwestor

5. Telekomunikacja Polska S.A. Techniczna Obsługa Klienta informuje, że nie będzie ponosiła kosztów przebudowy i poziomowania swoich urządzeń w przypadku zmiany rzędnych wysokości terenu w wyniku realizacji projektu,

6. Telekomunikacja Polska S.A. Techniczna Obsługa Klienta, zobowiązuje Inwestora i Wykonawcę robót do prowadzenia prac w sposób wykluczający możliwość uszkodzenia naszych urządzeń i powstania awarii sieci telekomunikacyjnej oraz pokrycia wszelkich kosztów związanych z powstaniem awarii sieci telekomunikacyjnej na skutek prowadzenia tych prac,

7. Zakończenie zadania inwestycyjnego wymaga zgłoszenia do TP w celu sprawdzenia prawidłowości wykonania prac kontakt zgodzie z punktem 2.

8. Ze względu na możliwość wystąpienia zmian w zasobach infrastruktury telekomunikacyjnej na obszarze objętym projektem, niniejsze Uzgodnienie ważne jest 24 miesiące od daty jego wydania.

Telekomunikacja Polska S.A.

Operacyjne Utrzymanie Sieci
i Usług w Olsztynie

Dział Zarządzania Zasobami Sieci 1-Olsztyn
ul. Pienińskiego 21A 10-004 Olsztyn

Starszy Specjalista Zofia Rudnik

Ds. Zasobów Sieci

Dział Zarządzania Zasobami Sieci

ul. Kopernika

Gmina Miejska Kętrzyn
ul. Wojska Polskiego 11
11-400 Kętrzyn

Starostwo Powiatowe
w Kętrzynie

2013 -01- 22

L. dz. *Ambrosini*

Kętrzyn, 22.01.2013r.

STAROSTWO POWIATOWE W KĘTRZYNI

ZGŁOSZENIE

o przystąpieniu do robót budowlanych nie wymagających pozwolenia na budowę

Zgłaszam zamiar przystąpienia z dniem 23.02.2013 roku do wykonania robót budowlanych polegających na: remoncie drogi powiatowej nr 3819N ul. Kopernika, którego zakres obejmuje frezowanie i ułożenie nawierzchni bitumicznej w granicach pasa drogowego działki nr 110 w obrębie 3 miasta Kętrzyn.

(rodzaj, zakres i sposób wykonania robót budowlanych)

Nr działki: 3-110

Wymagane załączniki:

- oświadczenie o posiadanym prawie do dysponowania nieruchomością na cele budowlane oraz w zależności od potrzeb, odpowiednie szkice lub rysunki, a także pozwolenia, uzgodnienia i opinie wymagane odrębnymi przepisami.
- decyzja o warunkach zabudowy i zagospodarowania terenu, jeżeli jest ona wymagana zgodnie z przepisami o planowaniu i zagospodarowaniu przestrzennym;

Pouczenie:

- Zgłoszenia należy dokonać przed rozpoczęciem robót budowlanych. Do wykonania robót budowlanych można przystąpić, jeżeli w terminie 30 dni od dnia doręczenia zgłoszenia właściwy organ nie wniesie w drodze decyzji sprzeciwu i nie później niż po upływie dwóch lat od określonego w zgłoszeniu terminie ich rozpoczęcia.

Z up. Burmistrza Miasta

(podpis)

Z-ca Burmistrza Miasta

Wymiana nawierzchni bitumicznej ulicy Kopernika w Kętrzynie

Adres: działka Nr 110 w obrębie 3 miasta Kętrzyn

LEGENDA

— Wymiana nawierzchni bitumicznej jezdni

Zakres robót:


1. Mechaniczne frezowanie nawierzchni bitumicznej.
2. Oczyszczenie i spryskanie nawierzchni.
3. Ułożenie warstwy wyrównawczej.
4. Regulacja armatury urządzeń naziemnych w jezdni.
5. Oczyszczenie i spryskanie nawierzchni.
6. Ułożenie warstwy scieralnej.
7. Odtworzenie oznakowania poziomego.



Energa
operator
ENERGA-OPERATOR SA
Oddział w Olsztynie
Rejon Dystrybucji w Kętrzynie
ul. Ogrodowa 17
11-400 Kętrzyn
KRS 0000033455
NIP 583-000-11-90

*Uzgodniłem
mr ALON 2012 uwagi
i wyjątki po pisemnie*

Przebieg
Inżynier
Dokumentacji Energetycznej
Krzysztof Kuca

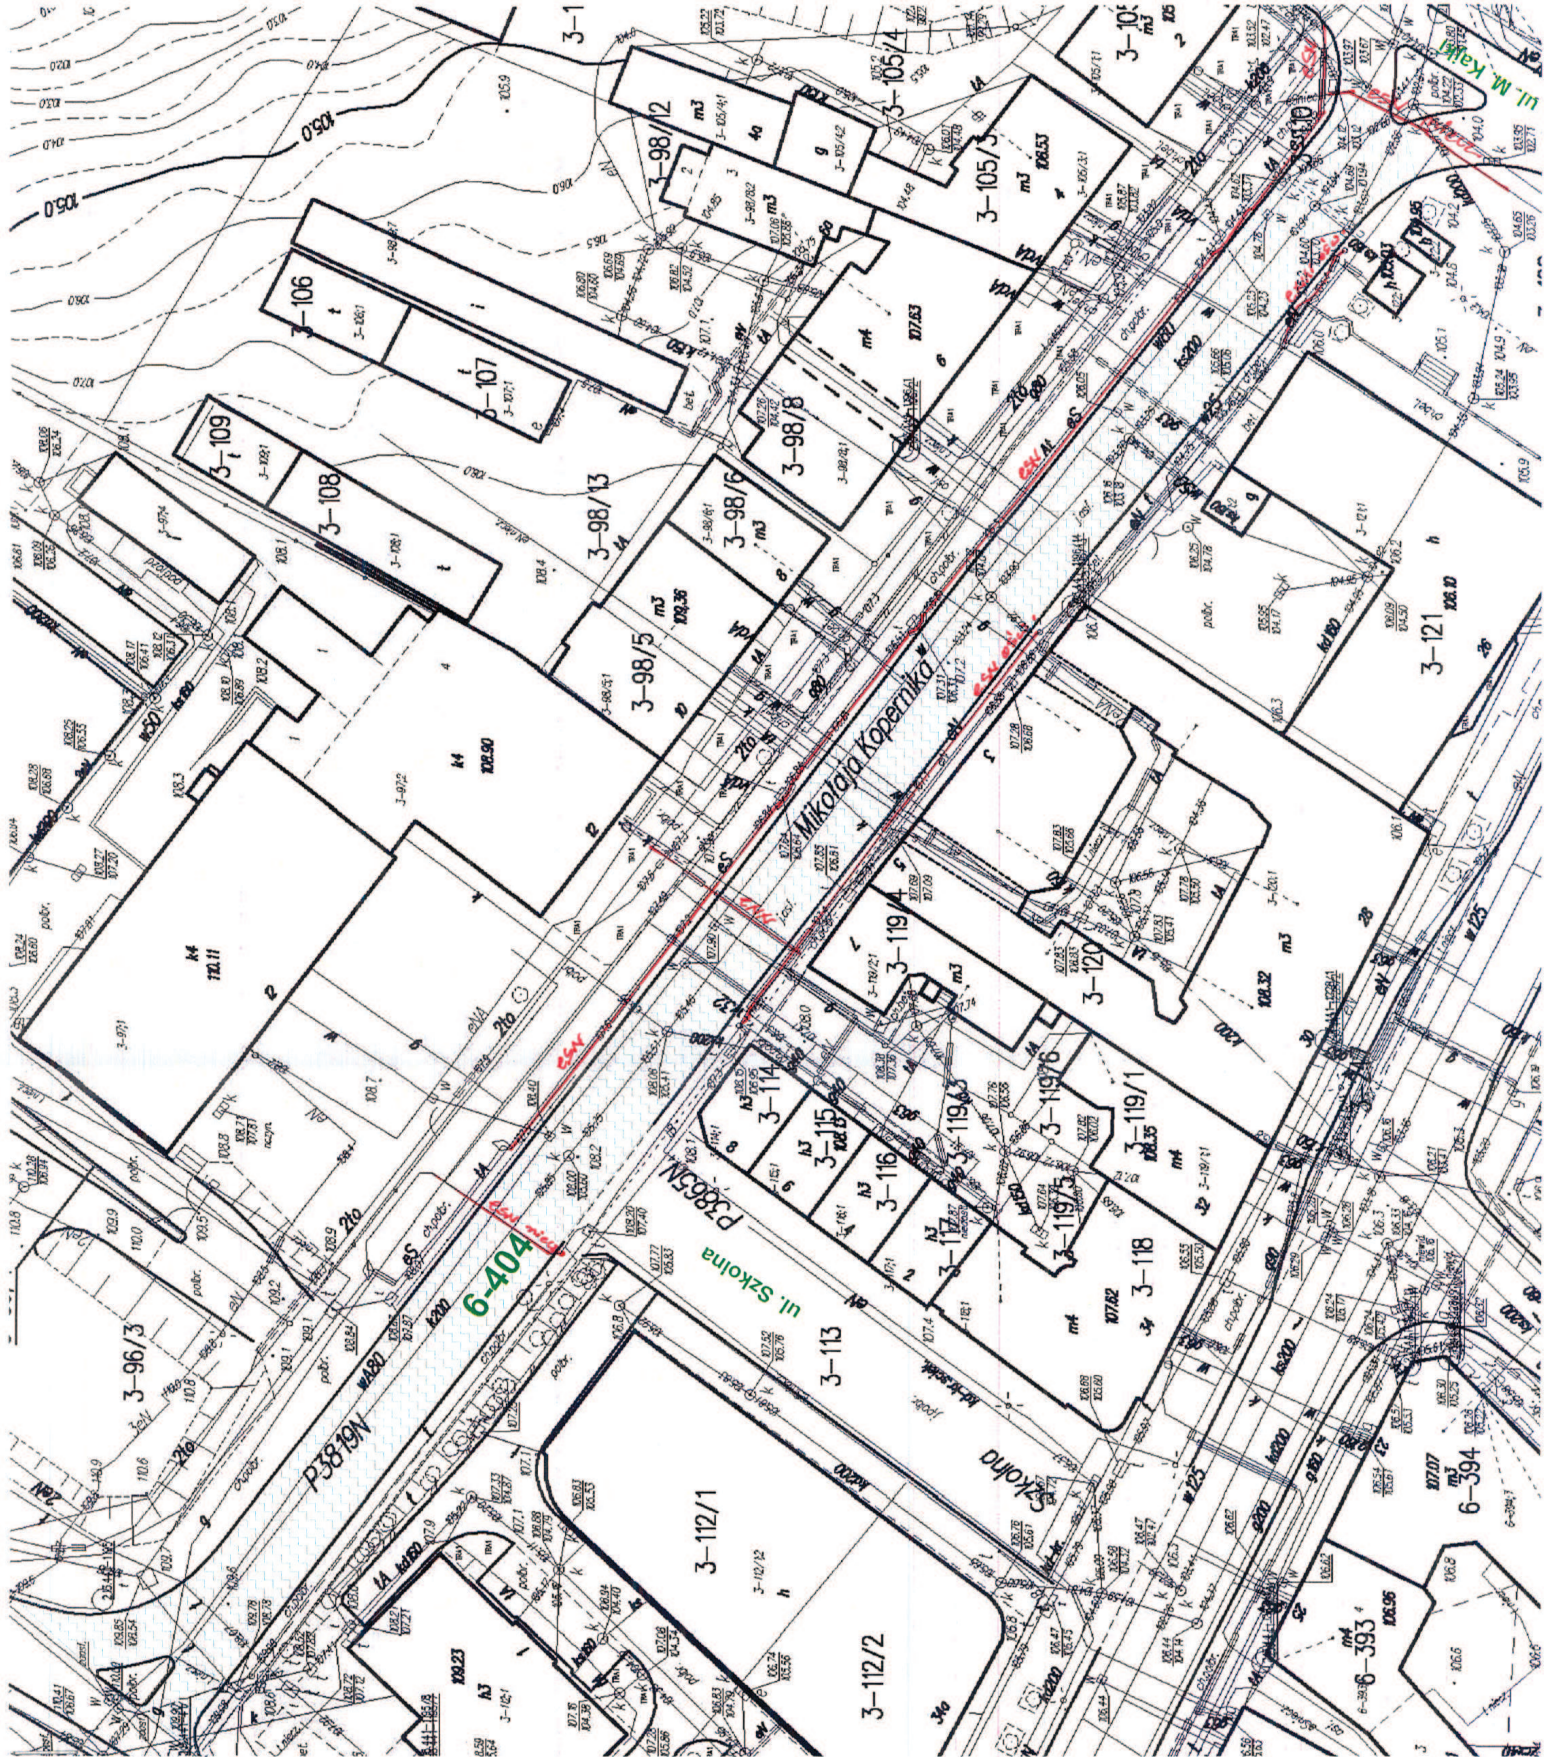

Stwierdza się, że projekt: wyniosy nawierzchni
do kolumny ul. Kopernika
w Kętrzynie.
uzgodniono w zakresie kolizji z urządzeniami
K.E.C. "KOMEK" Sp. z o.o. w Kętrzynie
bez uwag (z uwagami podanymi niżej).

Data 11.12.2012 Podpis uzgadniającego [Signature]
KIEROWNIK SIĘCI I WYŁĄCZÓW
Wysokiej i Niskotemperaturowych
Grzegorz Kwiatkowski

Telekomunikacja Polska S.A.

Operacyjne Utrzymanie Sieci
i Usług w Olsztynie

Dział Zarządzania Zasobami Sieci 1-Olsztyn

ul Pieniężnego 21A, 10-004 Olsztyn

Uzgodniono z uwagami no piśmie
z dnia 14-12-2012r.

Zofia Rudnik

Dział Zarządzania Zasobami Sieci

UZGODNIENIE BRANŻOWE NUMER <u>KWIK/ITN/1538/12</u>
MIEJSKIE WODOCIĄGI I KANALIZACJA SP. z o.o. W KĘTRZYŃCE 11-400 KĘTRZYN, UL. POZNAŃSKA 6, TEL./FAX 89 751 49 53, 89 751 49 06
Stwierdza się, że przedłożony projekt zagospodarowania terenu budowlany branży sanitarnej: <u>wyniosy nawierzchni</u> <u>do kolumny ul. Kopernika w Kętrzynie</u>
Uzgodniono w zakresie kolizji z urządzeniami miejskiej sieci kanalizacyjnej detaszowej Gminy Miastkiej Kętrzyn bez uwag <u>z uwagami</u> <u>podanymi poniżej.</u>
Projekt budowlany branży sanitarnej po opracowaniu przedłożyć do zatwierdzenia w Dziale Technicznym MWIK Sp. z o.o.
Kętrzyn, dnia <u>10.12.2012</u> z upoważnienia Urzędu Miasta Podpis <u>[Signature]</u>

UZGODNIENIE BRANŻOWE NUMER <u>KWIK/ITN/1538/12</u>
MIEJSKIE WODOCIĄGI I KANALIZACJA SP. z o.o. W KĘTRZYŃCE 11-400 KĘTRZYN, UL. POZNAŃSKA 6, TEL./FAX 89 751 49 53, 89 751 49 06
Stwierdza się, że przedłożony projekt zagospodarowania terenu budowlany branży sanitarnej: <u>wyniosy nawierzchni</u> <u>do kolumny ul. Kopernika w Kętrzynie</u>
Uzgodniono w zakresie kolizji z urządzeniami miejskiej sieci wodociągowej i kanalizacji sanitarnej bez uwag <u>z uwagami</u> <u>podanymi poniżej.</u>
Projekt budowlany branży sanitarnej po opracowaniu przedłożyć do zatwierdzenia w Dziale Technicznym MWIK Sp. z o.o.
Kętrzyn, dnia <u>10.12.2012</u> Podpis <u>[Signature]</u>

GLÓWNY SPECJALISTA
d/s technicznych

[Signature]
inż. Maciej Mierzwiak

UZGODNIENIE BRANŻOWE NR <u>757/12</u>
Pomorska Spółka Gazownicza Sp. z o.o. Oddział Zakład Gazowniczy w Olsztynie, Rozdzielnia Gazu Kętrzyn Pl. Słowiański 1
DOKUMENTACJA: <u>uzgodnienie z uwagami</u> <u>z dnia 11.12.2012r.</u>
<u>[Signature]</u> <u>Juliana ul. Kopernika</u>
Uzgodniono w zakresie kolizji z siecią gazową bez uwag z zastrzeżeniami podanymi niżej.
Projekt branży gazowniczej po opracowaniu przedłożyć do zatwierdzenia w Dziale Eksploatacji Zakładu Gazowniczego Olsztyn, ul. Kubalska 42.

ZASTRZEŻENIA

- Istniejące gazociągi/przyłącza gazu naniesiono kolorem żółtym.
 - Zachować normatywne odległości projektowanych urządzeń i obiektów od istniejących i projektowanych gazociągów zgodnie z Rozporządzeniem Ministra Gospodarki z dnia 30 lipca 2001r. (Dz.U.Nr 97 poz.1055) oraz Rozporządzeniem Ministra Przemysłu i Handlu z dnia 14 listopada 1995r. (Dz.U.Nr 139 poz. 686-dotyczy gazociągów, dla których pozwolenie na budowę wydano przed dniem 12.12.2001r.) i z PN-91/M-34501
 - O rozpoczęciu prac ziemnych powiadomić PG PD 6 14 224 77
 - Prace ziemne w obrębie zblizeń i skrzyżowań z siecią gazową wykonywać ręcznie ze szczególną ostrożnością.
 - nie zaminować gazociągów
terenu
 - zachować odległość
min. 0,5 m pomiędzy
gazociągami a stopą
terenową i siłnicą
- 12-11-12

MISTRZ SIĘCI I INSTALACJI

[Signature]
Leopold Juraszewski



UZGODNIENIE BRANŻOWE

ENERGA – OPERATOR SA

Oddział w Olsztynie REJON DYSTRYBUCJI KĘTRZYN

ul. Ogrodowa 17, 11-400 Kętrzyn. T 089 752 24 71 F 089 752 46

Dokumentacja: Projekt zagospodarowania terenu – projekt wymiany nawierzchni jezdni ulica Kopernika w Kętrzynie.

Uzgodniono w zakresie kolizji z podziemnymi kablami elektroenergetycznymi z zastrzeżeniami podanymi niżej.

Kętrzyn, dn. 2012-12-31

Nr uzgodnienia 1201/2012

Projekty branży elektrycznej po opracowaniu przedłożyć do sprawdzenia w RD Kętrzyn

1. O rozpoczęciu prac powiadomić w formie pisemnej z odpowiednim wyprzedzeniem (min. 14 dni wcześniej) Rejon Dystrybucji Kętrzyn z podaniem nr uzgodnienia z ENERGIA-OPERATOR. Do zawiadomienia dołączyć mapę z projektem realizowanego zadania oraz określić:
 - termin wykonania prac,
 - nazwę firmy prowadzącej prace,
 - osoby odpowiedzialne za prowadzenie robót,
 - numery telefonów do osób jw.
2. Przy wystąpieniu kolizji projektowanych obiektów z urządzeniami elektroenergetycznymi zachować wymogi: PN-76E-05125, N SEP-E-004, PN-75E-05100, PN-98-E05100-1, N SEP-E-003.
 - wyniki kolizji urządzeń podziemnych podlegają odbiorowi.
3. Napotkane w czasie robót kolizje, zbliżenia, skrzyżowania z czynnymi urządzeniami elektroenergetycznymi zgłaszać do Rejonu Dystrybucji.
4. Prace przy skrzyżowaniach i zbliżeniach z liniami energetycznymi kablowymi wykonywać ręcznie, bez użycia sprzętu mechanicznego, z zachowaniem szczególnej ostrożności, a miejsca skrzyżowań zgłosić do sprawdzenia przed zasypaniem do Rejonu Dystrybucji.
5. Wykonawca prac ziemnych ponosi pełną odpowiedzialność za skutki ewentualnych awarii urządzeń energetycznych oraz spowodowanie zagrożen dla pracowników i osób postronnych, na skutek nieprawidłowo prowadzonych prac, braku zabezpieczenia urządzeń itp.
6. Nad istniejącymi kablami średniego napięcia ozn. eSN i niskiego napięcia enn zachować co najmniej istniejące rżędne.
7. Nie wbijać prętów, rur itp. elementów w grunt w miejscach występowania kabli elektroenergetycznych.
8. W razie potrzeby istniejące kable średniego napięcia eSN zabezpieczać rurami osłonowymi dzielonymi o średnicy 160 mm koloru czerwonego.
9. W razie potrzeby istniejące kable niskiego napięcia enn zabezpieczać rurami osłonowymi dzielonymi o średnicy 110 mm koloru niebieskiego.
10. W obszarze objętym projektem znajdują się kable nie będące własnością ENERGIA – OPERATOR SA Oddział w Olsztynie.
11. Nie wyklucza się istnienia kabli elektroenergetycznych w innych miejscach niż oznaczono.
12. W przypadku braku możliwości zachowania rżędnych nad kablem i (lub) braku możliwości zabezpieczenia istniejących kabli wystąpić do RD Kętrzyn z wnioskiem o określenie warunków przebudowy.
13. Dopuszczalne jest wykonanie zagłębienia kabli niskiego napięcia do głębokości 0,7 m od projektowanej nawierzchni utwardzonej po wcześniejszej wizji lokalnej z udziałem pracowników RD Kętrzyn i uzgodnieniu rozwiązań technicznych.
14. W celu złączenia rur osłonowych na kablach średniego napięcia, należy te kable bezwzględnie wyłączyć spod napięcia, co wymaga oddzielnego zgłoszenia w formie pisemnej (min. 14 dni wcześniej) do RD Kętrzyn.
15. Prace prowadzone pod, nad lub w pobliżu elektroenergetycznej linii kablowej w odległości mniejszej niż odległość dopuszczalna tj. 50 cm, należy traktować jako zagrażające bezpieczeństwu i zdrowiu ludzi.
16. Przenieść na wszystkie egzemplarze dokumentacji oznaczenia graficzne wykonane w kolorze czerwonym przez RD Kętrzyn.
17. Uzyskać od RD Kętrzyn pisemne potwierdzenie zabezpieczenia kabli elektroenergetycznych.
18. Uzgodnienie jest ważne 2 lata od daty wydania.

ENERGA-OPERATOR SA
Oddział w Olsztynie
Rejon Dystrybucji w Kętrzynie
ul. Ogrodowa 17
11-400 Kętrzyn
oddzial@olszyn.energa.pl
www.energa-operator.pl

Szef Rejonu Główna Płoczk
Odszał w Olsztynie
Wiceprezes Zarządu KRS
KRS 1000033455

Zarząd:
Rafał Czuprowski – Prezes Zarządu, Wojciech Orzech – Wiceprezes Zarządu
Wiceprezes Zarządu, Lidia Siebna-Zuba – Członek Zarządu

Inżynier

ds. Dokumentacji (Energetycznej)

Jerzy Kuza

Bank Pełno SA, Nr rach. 19 230 358 11 11 0000 5024 3792
Krajowy Rejestr Sądowy: 003 301 400 20



Telekomunikacja Polska
Techniczna Obsługa Klienta
Operacyjne Utrzymanie Sieci i Usług w Olsztynie
ul. Pilsudskiego 63A, 10-449 Olsztyn
tel.: 0 89 525 63 10
fax: 0 89 525 21 15
www.tp.pl

UZGODNIENIE NR RN/32 752 /2012

Dotyczy: Projekt zagospodarowania terenu – projekt wymiany nawierzchni jezdni ulica Kopernika w Kętrzynie

Kętrzyn dn. 14-12-2012r.

1. Istniejąca sieć telekomunikacyjna podziemna / napowietrzna, będąca własnością Telekomunikacji Polskiej S.A., Technicznej Obsługi Klienta, zaznaczone na mapie geodezyjnej sytuacyjno – wysokościowej symbolem –TP(t, TA).
2. Odkryte w trakcie prowadzenia prac, podziemne elementy infrastruktury telekomunikacyjnej TP nie zinventaryzowane geodezyjnie, należy zabezpieczyć i niezwłocznie powiadomić TP, w celu określenia sposobu usunięcia kolizji.
Kontakt: w godzinach 8⁰⁰ – 16⁰⁰ od poniedziałku do piątku w dni robocze - Pan Andrzej Wiącek tel. 87 428 10 34, 503 195 349; fax: 87 428 40 00 w pozostałym czasie - Dysponent Uszkodzeniowy, tel. 89 525 30 30
3. **Wykonawca z 7-dniowym wyprzedzeniem, musi pisemnie powiadomić: Telekomunikację Polską S.A., TOK, Dział Zarządzania Zasobami Sieci 1-Olsztyn 10-004 Olsztyn, ul. Pieniężnego 21A, (fax 87 428 10 61) o zamiarze rozpoczęcia prac, podając jednocześnie numer powyższego Uzgodnienia.**
4. Podczas prowadzenia prac:
 - ustala się 2-metrową strefę ochronną z każdej strony naszych urządzeń. W strefie ochronnej prace należy prowadzić ręcznie. Szczegółowy przebieg i usytuowanie urządzeń w terenie należy ustalić na podstawie przekopów kontrolnych, potwierdzonych wpisem do Dziennika Budowy
 - w razie odkrycia urządzeń telekomunikacyjnych należy je zabezpieczyć przed uszkodzeniem i osiadaniami ziemi. Skrzyżowania i zbliżenia należy wykonać zgodnie z wymaganiami Rozporządzenia Ministra Infrastruktury z 26.10.2005, a przed zasypaniem urządzeń, w celu stwierdzenia poprawności wykonania prac i braku uszkodzeń na urządzeniach TP, należy skontaktować się z pracownikiem TP wymienionym w punkcie 2.
 - przy niwelacji terenu doprowadzić do zachowania normatywnej głębokości dla infrastruktury TP,
 - w miejscach zbliżeń, skrzyżowań na infrastrukturze TP zastosować osłonowe rury dwudzielne wyłącznie pod nadzorem pracownika TP wymienionym w punkcie 2.
 - koszty związane z regulacją, wymianą i naprawą uszkodzonych elementów infrastruktury TP podczas prowadzonych prac, ponosi Inwestor
5. Telekomunikacja Polska S.A. Techniczna Obsługa Klienta informuje, że nie będzie ponosiła kosztów przebudowy i poziomowania swoich urządzeń w przypadku zmiany rżędnych wysokości terenu w wyniku realizacji projektu,
6. Telekomunikacja Polska S.A. Techniczna Obsługa Klienta, zobowiązuje Inwestora i Wykonawcę robót do prowadzenia prac w sposób wykluczający możliwość uszkodzenia naszych urządzeń i powstania awarii sieci telekomunikacyjnej oraz pokrycia wszelkich kosztów związanych z powstawaniem awarii sieci telekomunikacyjnej na skutek prowadzenia tych prac,
7. Zakończenie zadania inwestycyjnego wymaga zgłoszenia do TP w celu sprawdzenia prawidłowości wykonania prac kontakt zgodnym z punktem 2.
8. Ze względu na możliwość wystąpienia zmian w zasobach infrastruktury telekomunikacyjnej na obszarze objętym projektem, niniejsze Uzgodnienie ważne jest 24 miesiące od daty jego wydania.

Starszy Specjalista
Ds. Zasobów Sieci

Zofia Rudnik

Dział Zarządzania Zasobami Sieci

Telekomunikacja Polska S.A.

Operacyjne Utrzymanie Sieci

i Usług w Olsztynie

Dział Zarządzania Zasobami Sieci 1-Olsztyn

ul. Pieniężnego 21A, 10-004 Olsztyn

Telekomunikacja Polska Spółka Akcyjna z siedzibą i adresem w Warszawie (00-106) przy ulicy Twardej 18, wpisana do Rejestru Przedsiębiorców prowadzonego przez Sąd Rejonowy dla m. st. Warszawy, XII Wdział Gospodarczy, KRAOWE0 Rejestru Sądowego pod numerem 0000010681; REGON 012100784, NIP 526-02-50-895; z kodem Vm w

ul. Reja

Gmina Miejska Kętrzyn
ul. Wojska Polskiego 11
11-400 Kętrzyn

Starostwo Powiatowe
w Kętrzynie

Kętrzyn, 22.01.2013r.

2013 -01- 22

L. dz. Am. Inżynier

STAROSTWO POWIATOWE W KĘTRZYNI

ZGŁOSZENIE

o przystąpieniu do robót budowlanych nie wymagających pozwolenia na budowę

Zgłaszam zamiar przystąpienia z dniem 23.02.2013 roku do wykonania robót budowlanych polegających na: remoncie drogi powiatowej nr N ul. Reja, którego zakres obejmuje frezowanie i ułożenie nawierzchni bitumicznej w granicach pasa drogowego działki nr 89 w obrębie 3 miasta Kętrzyn.

(rodzaj, zakres i sposób wykonania robót budowlanych)

Nr działki: 3-89

Wymagane załączniki:

- oświadczenie o posiadanym prawie do dysponowania nieruchomością na cele budowlane oraz w zależności od potrzeb, odpowiednie szkice lub rysunki, a także pozwolenia, uzgodnienia i opinie wymagane odrębnymi przepisami.
- decyzja o warunkach zabudowy i zagospodarowania terenu, jeżeli jest ona wymagana zgodnie z przepisami o planowaniu i zagospodarowaniu przestrzennym;

Pouczenie:

- Zgłoszenia należy dokonać przed rozpoczęciem robót budowlanych. Do wykonania robót budowlanych można przystąpić, jeżeli w terminie 30 dni od dnia doręczenia zgłoszenia właściwy organ nie wniesie w drodze decyzji sprzeciwu i nie później niż po upływie dwóch lat od określonego w zgłoszeniu terminie ich rozpoczęcia.

Z up. Burmistrza Miasta

(podpis)

Wymiana nawierzchni bitumicznej ulicy Reja w Ketrzynie


Adres: działka Nr 89 w obrębie 3 miasta Ketrzyn, ul. Reja

LEGENDA

 Wymiana nawierzchni bitumicznej jezdni

Zakres robót:

1. Mechaniczne frezowanie nawierzchni bitumicznej.
2. Oczyszczenie i spryskanie nawierzchni.
3. Ułożenie warstwy wyrównawczej.
4. Regolacja armatury urządzeń naziemnych w jezdni.
5. Oczyszczenie i spryskanie nawierzchni.
6. Ułożenie warstwy szeralnej.
7. Odtworzenie oznakowania poziomego.

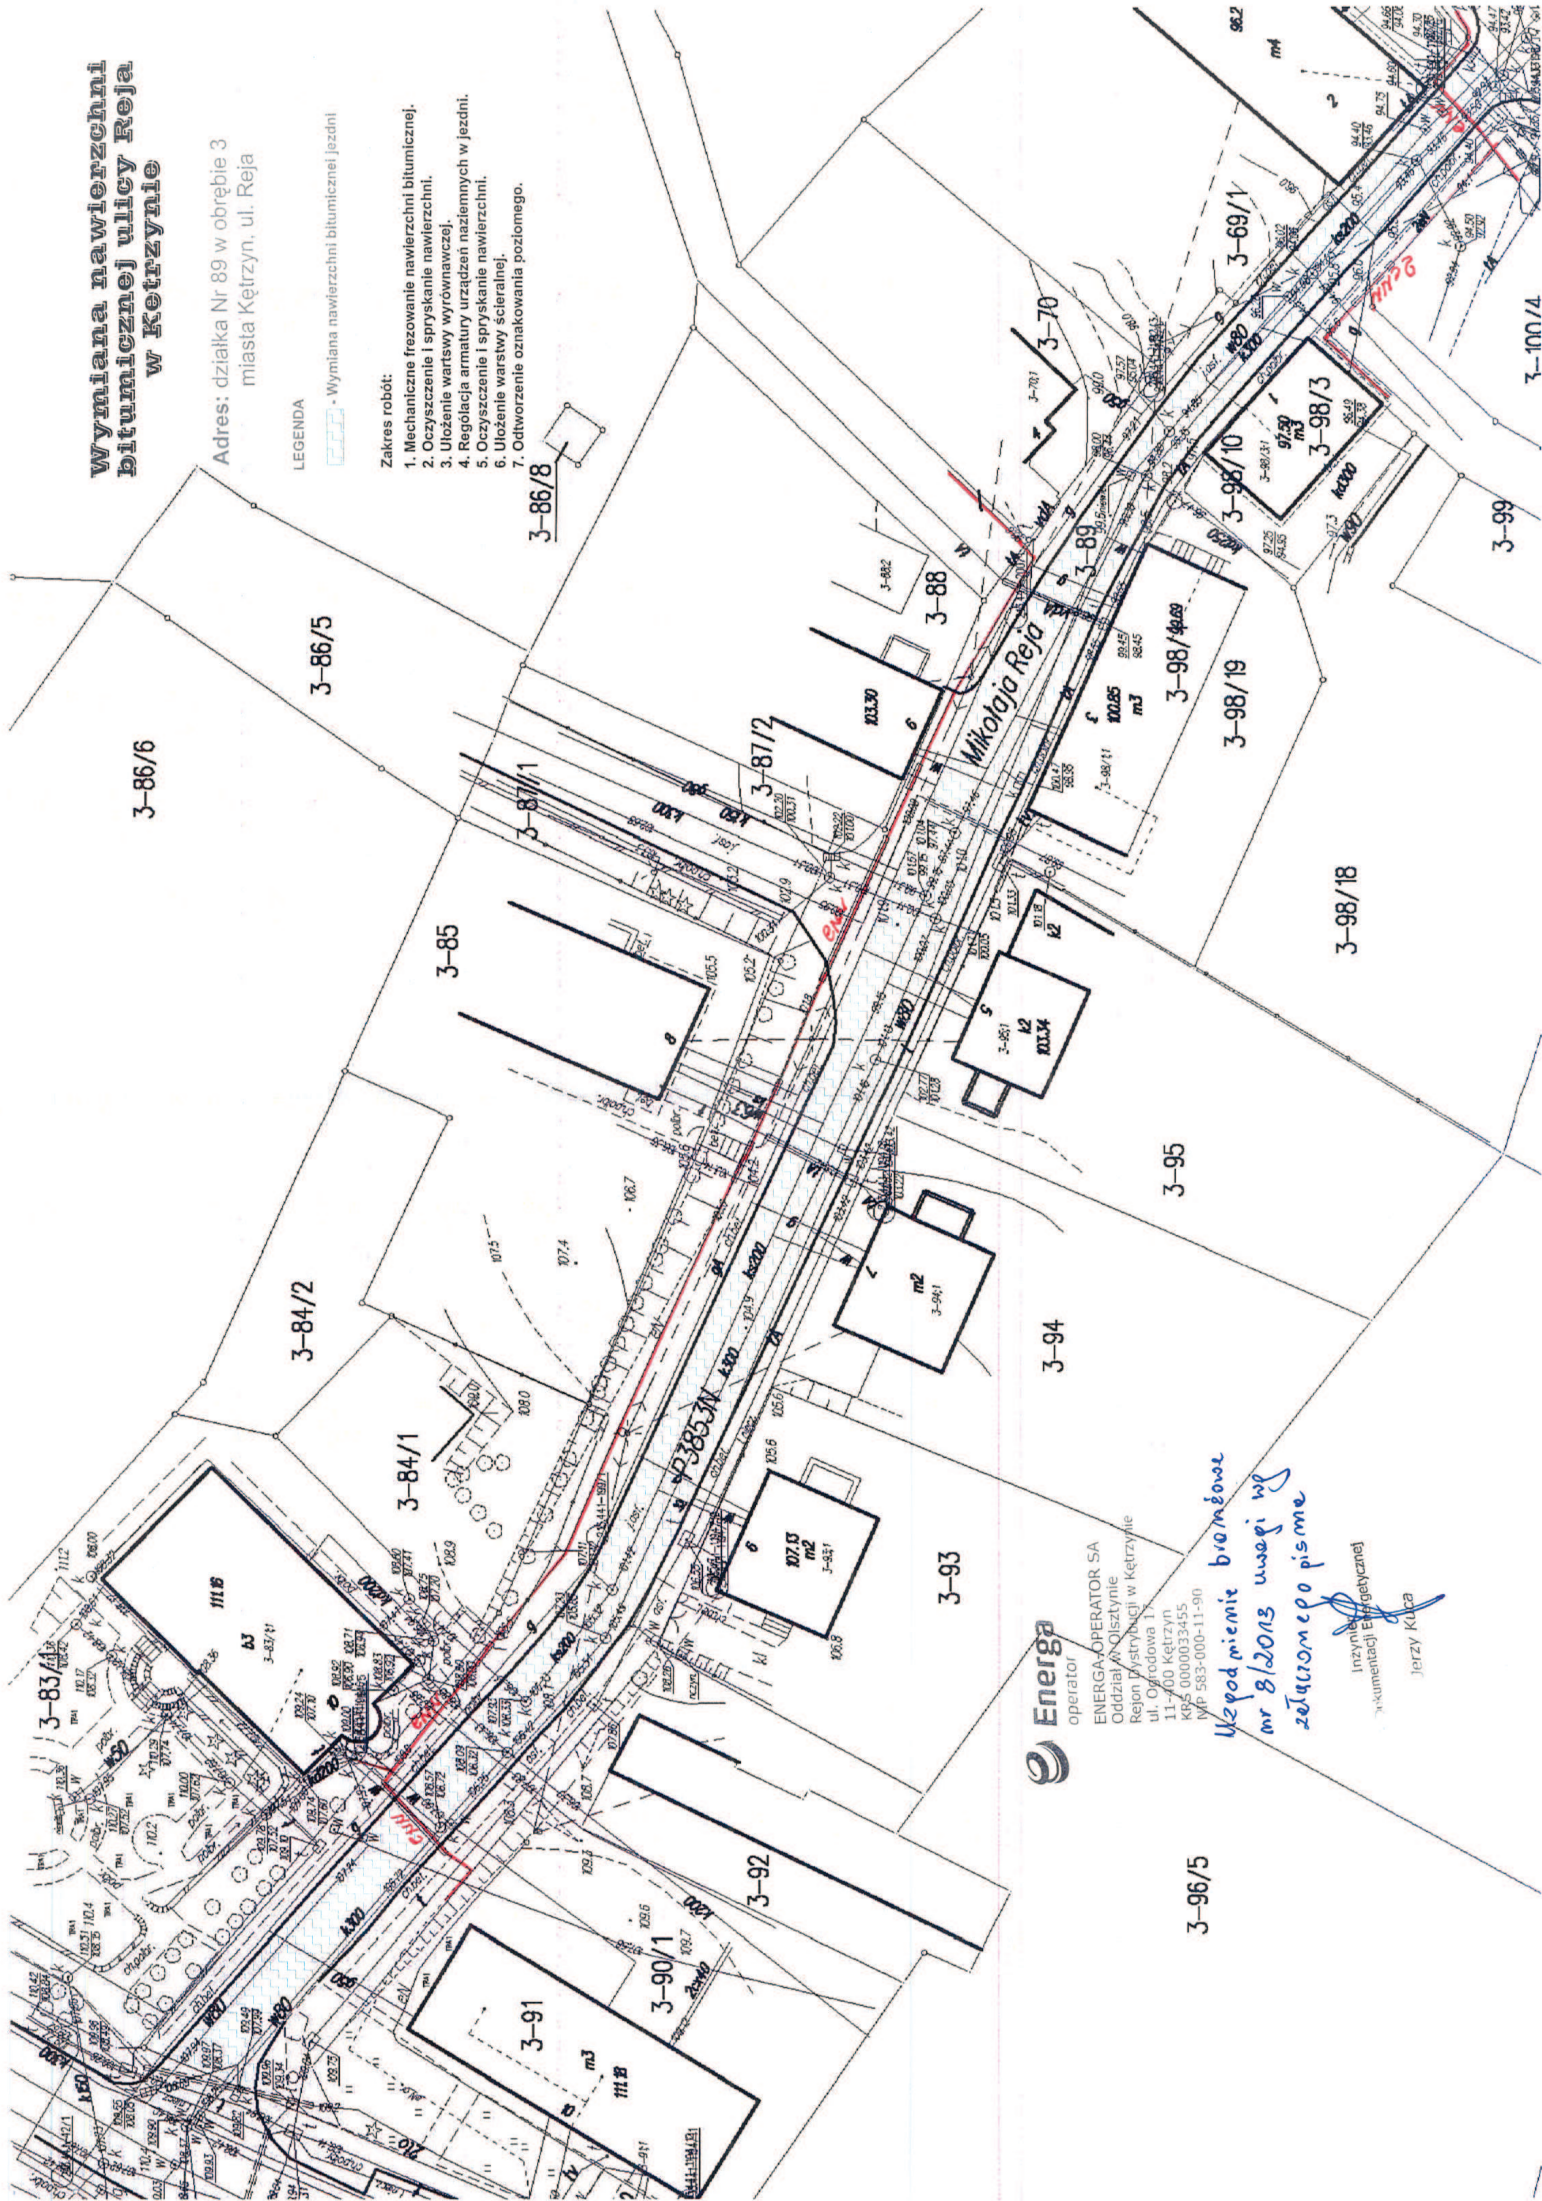

Energa
operator
ENERGA-OPERATOR SA
Oddział w Ketrzynie
Rejon Dystrybucji w Ketrzynie
ul. Ogrodowa 11
11-700 Ketrzyn
KRS 0000033455
NIP 583-000-11-90

*Uzgodnienie biomkowe
mr 8/2013 uwagi wg
zobaczono pismo*

Inżynier Energetyczny
Inżynier Dokumentacji
Jerzy Kuca


3-96/5

Telekomunikacja Polska S.A.
 Operacyjne Utrzymanie Sieci
 i Usługi w Olsztynie
 Dział Zarządzania Zasobami Sieci 1-Olsztyn
 ul. Piłsudskiego 21A, 10-004 Olsztyn
 129. Nr. KN/21030/2013
 z uwagami nie pisane
 z dnia 09-01-2013r.
 Zofia Rudnik
 Dział Zarządzania Zasobami Sieci

Stwierdza się, że projekty: *agregacji ul. Reja*
na mapie 3-84/1-3-86/5
 w Ketrzynie, dn. 08.01.2013
 uzgodniono w zakresie kolizji z urządzeniami
 K.E.C. "KOMEK" Sp. z o.o. w Ketrzynie
 (ul. Wesoła 1, Wysokość i niskotemperaturowych
 bez uwzględnić uwagami podanymi niżej)
 Data: 08.01.13
 Podpis: *[Podpis]* / *[Podpis]*
 Mistrz Instalacji: *[Podpis]* / *[Podpis]*

Uwagi:
 1. O rozpoczęciu robót powiadomić Komunalną
 i Miejską Firmę "Komec" Sp. z o.o. w Ketrzynie
 z wyprzedzeniem 14 dni.
 2. Prace ziemne w pobliżu urządzeń podziemnych c.o.
 poprzedzić ręcznymi próbnymi przekopami pod
 nadzorem pracowników K.E.C. "Komec".
 3. Prace w pobliżu urządzeń podziemnych i miejscach
 skrzyżowań z czynnymi urządzeniami wykonywać
 i bezpiecznych odległości z zachowaniem przepisów
 4. Kolizje urządzeń podziemnych podlegają odbiorowi
 przez K.E.C. "Komec" Sp. z o.o. Ketrzynie
 Ketrzynie, dn. 08.01.2013.
 Podpis: *[Podpis]*
 Mistrz Instalacji: *[Podpis]*

UZGODNIENIE BRANŻOWE Nr. 2/2013
 Foniańska Spółka Gazowa - 75-350, 3 o.o. Oddział Zarząd
 Sawnicy w Olsztynie, Hołdowia 100, 10-004 Olsztyn
 DOKUMENTACJA: *[Podpis]*
 uzgodniono w zakresie kolizji z siecią gazową bez uwag
 z wyjątkiem podanych niżej
 Projekt: *[Podpis]*
 Wykonawca: *[Podpis]*
 10-01-2013
 MISTRZ SIECI INSTALACJI
 Leopold Juraszczak

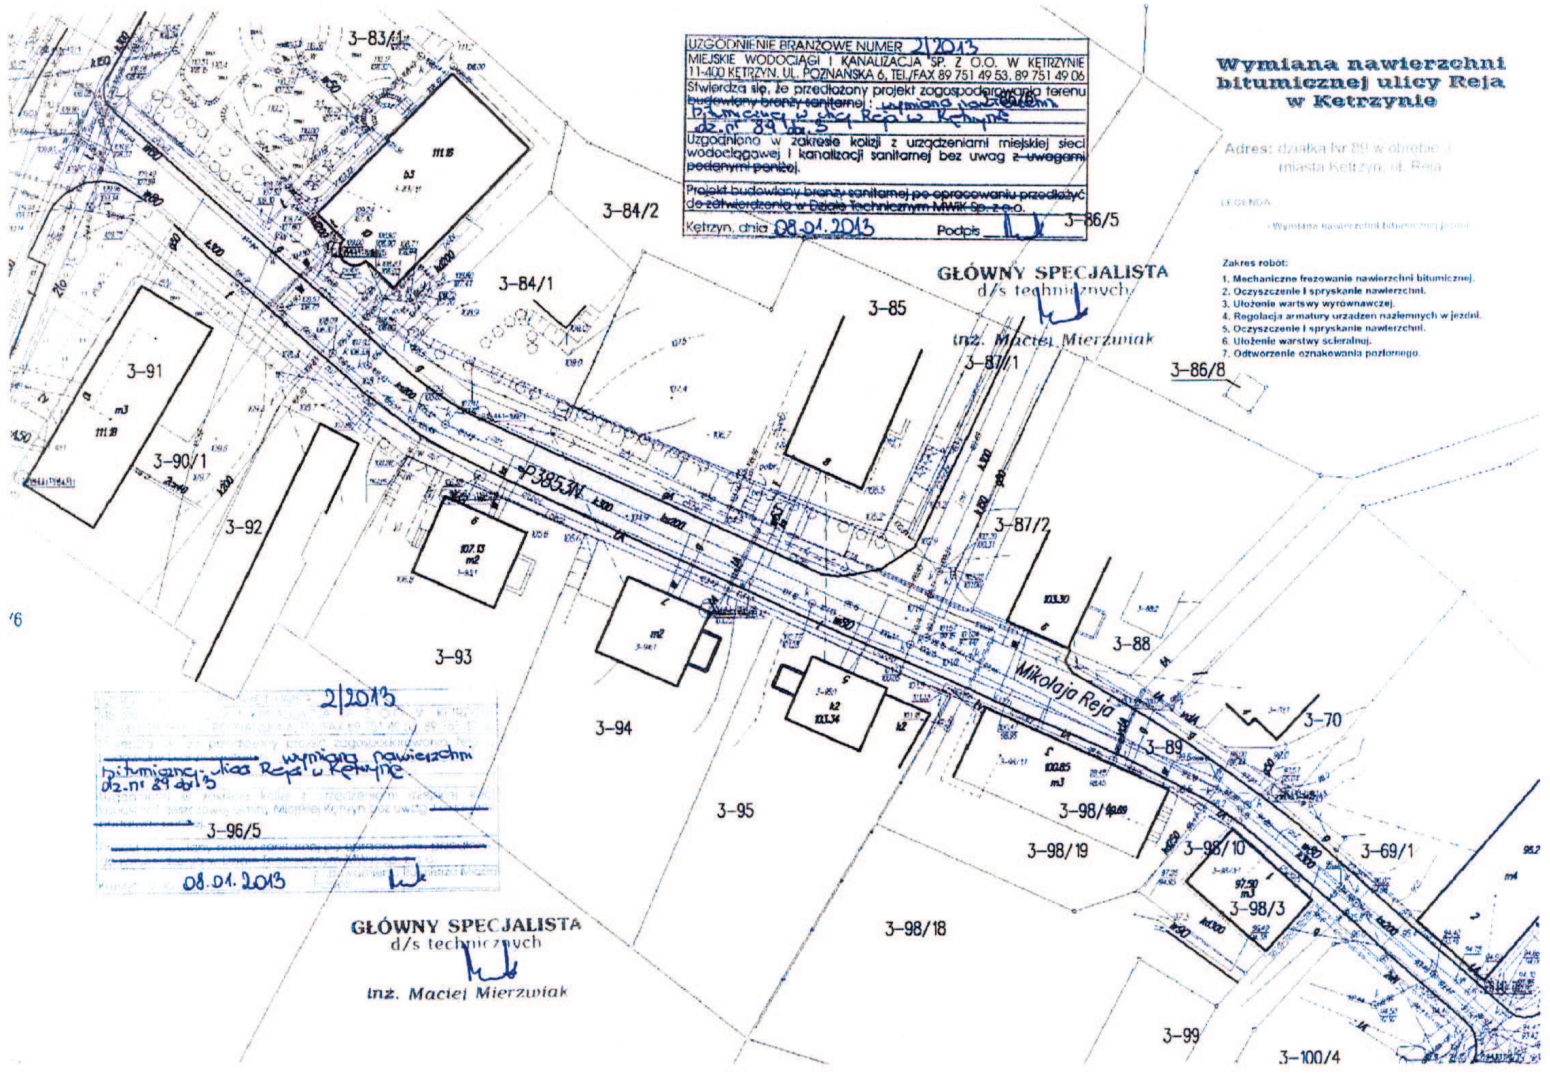



Telekomunikacja Polska
Techniczna Obsługa Klienta
Operacyjne Utrzymanie Sieci i Usług w Olsztynie
ul. Piłsudskiego 63A, 10-449 Olsztyn
tel.: 0 89 525 63 10
fax: 0 89 525 21 15
www.tp.pl

UZGODNIENIE NR RN/21.03.01/2013

Dotyczy: PROJEKT OKALACJI WYMIANY NAWIERZCHNI KĘTRZYN, ul. REJA, 22 NR. 8-89, M. KĘTRZYNIE, B. TECHNICZNEJ

Przedłożony projekt uzgadnia się na następujących warunkach:

1. Istniejąca sieć telekomunikacyjna podziemna / napowietrzna, będąca własnością Telekomunikacji Polskiej S.A., Technicznej Obsługi Klienta, oznaczona na mapie geodezyjnej sytuacyjno – wysokościowej symbolem –TP(t, tA).
2. Odkryte w trakcie prowadzenia prac, podziemne elementy infrastruktury telekomunikacyjnej TP nie zinventaryzowane geodezyjnie, należy zabezpieczyć i niezwłocznie powiadomić TP, w celu określenia sposobu usunięcia kolizji.
Kontakt: w godzinach 8⁰⁰ – 16⁰⁰ od poniedziałku do piątku w dni robocze - Pan Andrzej Wiącek tel. 87 428 10 34, 503 195 349; fax: 87 428 40 00 w pozostałym czasie - Dysponent Uszkodzeniowy, tel. 89 525 30 30

3. Wykonawca z 7-dniowym wyprzedzeniem, musi pisemnie powiadomić:

Telekomunikację Polską S.A., TOK, Dział Zarządzania Zasobami Sieci 1-Olsztyn 10-004 Olsztyn, ul. Pieniężnego 21A o zamiarze rozpoczęcia prac, podając jednocześnie numer powyższego Uzgodnienia.

4. Podczas prowadzenia prac:

- ustala się 2-metrową strefę ochronną z każdej strony naszych urządzeń. W strefie ochronnej prace należy prowadzić ręcznie. Szczegółowy przebieg i usytuowanie urządzeń w terenie należy ustalić na podstawie przekopów kontrolnych, potwierdzonych wpisem do Dziennika Budowy
- w razie odkrycia urządzeń telekomunikacyjnych należy je zabezpieczyć przed uszkodzeniem i osiadaniami ziemi. Skrzyżowania i zbliżenia należy wykonać zgodnie z wymaganiami Rozporządzenia Ministra Infrastruktury z 26.10.2005, a przed zasypaniem urządzeń, w celu stwierdzenia poprawności wykonania prac i braku uszkodzeń na urządzeniach TP, należy skontaktować się z pracownikiem TP wymienionym w punkcie 2.
- przy niwelacji terenu doprowadzić do zachowania normatywnej głębokości dla infrastruktury TP,
- w miejscach zbliżeń, skrzyżowań na infrastrukturze TP zastosować osłonowe rury dwudzielne wyłączenie pod nadzorem pracownika TP wymienionym w punkcie 2.
- koszty związane z regulacją, wymianą i naprawą uszkodzonych elementów infrastruktury TP podczas prowadzonych prac, ponosi Inwestor

5. Telekomunikacja Polska S.A. Techniczna Obsługa Klienta informuje, że nie będzie ponosiła kosztów przebudowy i poziomowania swoich urządzeń w przypadku zmiany rzędnych wysokości terenu w wyniku realizacji projektu,

6. Telekomunikacja Polska S.A. Techniczna Obsługa Klienta, zobowiązuje Inwestora i Wykonawcę robót do prowadzenia prac w sposób wykluczający możliwość uszkodzenia naszych urządzeń i powstania awarii sieci telekomunikacyjnej oraz pokrycia wszelkich kosztów związanych z powstaniem awarii sieci telekomunikacyjnej na skutek prowadzenia tych prac,

7. Zakończenie zadania inwestycyjnego wymaga zgłoszenia do TP w celu sprawdzenia prawidłowości wykonania prac kontakt zgodnie z punktem 2.

8. Ze względu na możliwość wystąpienia zmian w zasobach infrastruktury telekomunikacyjnej na obszarze objętym projektem, niniejsze Uzgodnienie ważne jest 24 miesiące od daty jego wydania.

Starczy Specjalista
Ds. Zasobów Sieci

Zofia Rudnik
Dział Zarządzania Zasobami Sieci

Telekomunikacja Polska S.A.
Operacyjne Utrzymanie Sieci
i Usług w Olsztynie
Dział Zarządzania Zasobami Sieci 1-Olsztyn
ul. Pieniężnego 21A, 10-004 Olsztyn

Telekomunikacja Polska Spółka Akcyjna z siedzibą i adresem w Warszawie (00-105) przy ulicy Twardzej 18, wpisana do Rejestru Przedsiębiorców prowadzonego przez Sąd Rejonowy dla m. st. Warszawy XII Wzrost Gospodarczy Krajowego Rejestru Sądowego pod numerem 0000010681; REGON 012100794, NIP 525-02-50-995; z robotyvm



UZGODNIENIE BRANŻOWE

ENERGA – OPERATOR SA
Oddział w Olsztynie REJON DYSTRYBUCJI KĘTRZYN
ul. Ogrodowa 17, 11-400 Kętrzyn, T 089 752 24 71 F 089 752 46

Dokumentacja: Projekt zagospodarowania terenu – projekt wymiany nawierzchni jezdni ulica Reja w Kętrzynie.
Uzgodniono w zakresie kolizji z podziemnymi kablami elektroenergetycznymi z zasirżażeniami podanymi niżej.

Kętrzyn, dn. 2013-01-09

Nr uzgodnienia 8/2013

Projekty branży elektrycznej po opracowaniu przedłożyć do sprawdzenia w RD Kętrzyn

1. O rozpoczęciu prac powiadomić w formie pisemnej z odpowiednim wyprzedzeniem (min. 14 dni wcześniej) Rejon Dystrybucji Kętrzyn z podaniem nr uzgodnienia z ENERGA-OPERATOR. Do zawiadomienia dołączyć mapę z projektu realizowanego zadania oraz określić:

- termin wykonania prac,
- nazwę firmy prowadzącej prace,
- osoby odpowiedzialne za prowadzenie robót,
- numery telefonów do osób jw.

2. Przy wystąpieniu kolizji projektowanych obiektów z urządzeniami elektroenergetycznymi zachować wymogi: PN-76/E-05125, N SEP-E-004, PN-75/E-05100, PN-98-E05100-1, N SEP-E-003.

- wyniki kolizji urządzeń podziemnych podlegają odbiorowi.

3. Napotkane w czasie robót kolizje, zbliżenia, skrzyżowania z czynnymi urządzeniami elektroenergetycznymi zgłaszać do Rejonu Dystrybucji.

4. Prace przy skrzyżowaniach i zbliżeniach z liniami energetycznymi kablowymi wykonywać ręcznie, bez użycia sprzętu mechanicznego, z zachowaniem szczególnej ostrożności, a miejsca skrzyżowań zgłosić do sprawdzenia przed zasypaniem do Rejonu Dystrybucji.

5. Wykonawca prac ziemnych ponosi pełną odpowiedzialność za skutki ewentualnych awarii urządzeń energetycznych oraz spowodowanie zagrożenia dla pracowników i osób postronnych, na skutek nieprawidłowo prowadzonych prac, braku zabezpieczenia urządzeń itp.

6. Nad istniejącymi kablami niskiego napięcia enn zachować co najmniej istniejące rzędne.

7. Nie wbić prętów, rur itp. elementów w grunt w miejscach występowania kabli elektroenergetycznych.

8. W razie potrzeby istniejące kable niskiego napięcia enn zabezpieczać rurami osłonowymi dzielonymi o średnicy 110 mm koloru niebieskiego.

9. Nie wykluczać się istnienia kabli elektroenergetycznych w innych miejscach niż oznaczono.

10. W przypadku braku możliwości zachowania rzędnych nad kablem i (lub) braku możliwości zabezpieczenia istniejących kabli wystąpić do RD Kętrzyn z wnioskiem o zwiększenie nadkrycia nadkrycia.

11. Dopuszczalne są wcześniejsze wizje lokalnej z udziałem pracowników RD Kętrzyn i uzgodnieniu rozwiązań technicznych, utwardzonej po wcześniejszej wizji lokalnej z udziałem pracowników RD Kętrzyn o głębokości 0,7 m od projektowanej nawierzchni.

12. Prace prowadzone pod, nad lub w pobliżu elektroenergetycznej linii kablowej w odległości mniejszej niż odległość dopuszczalna tj. 50 cm, należy traktować jako zagrażające bezpieczeństwu i zdrowiu ludzi.

13. Przeniesieć na wszystkie egzemplarze dokumentacji oznaczenia graficzne wykonane w kolorze czerwonym przez RD Kętrzyn.

14. Uzyskać od RD Kętrzyn pisemne potwierdzenie zabezpieczenia kabli elektroenergetycznych.

15. Uzgodnienie jest ważne 2 lata od daty wydania.

Is. Dokumentacja Energetycznej
Jężyk Kuca

ENERGA-OPERATOR SA
Biuro w Olsztynie
ul. Piłsudskiego 63A
11-400 Kętrzyn
oddział@olsztyn.energa.pl
www.energa-operator.pl

Sąd Rejonowy Główny Północ
VII Wydział Gospodarczy KRS
KRS 0000033455
NIP 883-000-11-90
Regon 130275904-0068

Zarząd:
Wład Czyskański – Przew. Zarządu, Wojciech Orzech – Wiceprzew. Zarządu, Robert Świerczyński – Wiceprzew. Zarządu, Łukasz Szymon – Członek Zarządu
Bank Pełao SA, Nr rach.: 19 1240 5598 1111 0000 5204 3792
Kapitał zakładowy/wypłacony: 603 301 400 zł

droga wewnętrzna

Gmina Miejska Kętrzyn
ul. Wojska Polskiego 11
11-400 Kętrzyn

Starostwo Powiatowe
w Kętrzynie

Kętrzyn, 25.01.2013r.

2013-01-25

L. dz.*Ank*.....

STAROSTWO POWIATOWE W KĘTRZYNI

ZGŁOSZENIE

o przystąpieniu do robót budowlanych nie wymagających pozwolenia na budowę

Zgłaszam zamiar przystąpienia z dniem 26.02.2013 roku do wykonania robót budowlanych polegających na: wymianie istniejącej nawierzchni drogi wewnętrznej przy ul. Daszyńskiego w Kętrzynie na działce Nr 6-324/2 obejmującej wykonanie nowej nawierzchni mineralno bitumicznej oraz wymianę krawężnika w zakresie wskazanym na dołączonej mapie sytuacyjno wysokościowej.

(rodzaj, zakres i sposób wykonania robót budowlanych)

Nr działki: 324/2 w obrębie 6 miasta Kętrzyn

Wymagane załączniki:

- oświadczenie o posiadaniu prawa do dysponowania nieruchomością na cele budowlane oraz w zależności od potrzeb, odpowiednie szkice lub rysunki, a także pozwolenia, uzgodnienia i opinie wymagane odrębnymi przepisami.
- decyzja o warunkach zabudowy i zagospodarowania terenu, jeżeli jest ona wymagana zgodnie z przepisami o planowaniu i zagospodarowaniu przestrzennym;

Pouczenie:

- Zgłoszenia należy dokonać przed rozpoczęciem robót budowlanych. Do wykonania robót budowlanych można przystąpić, jeżeli w terminie 30 dni od dnia doręczenia zgłoszenia właściwy organ nie wniesie w drodze decyzji sprzeciwu i nie później niż po upływie dwóch lat od określonego w zgłoszeniu terminie ich rozpoczęcia.

Z up. Burmistrza Miasta

Andrzej Dugórski
Z-ca Burmistrza Miasta

.....
(podpis)

Wymiana nawierzchni jezdni drogi wewnętrznej przy ul. Daszyńskiego w Ketrzynie


LEGENDA

Wymiana nawierzchni jezdni

Krawężnik wystający

Zakres robót:

1. Mechaniczne frezowanie nawierzchni bitumicznej.
2. Oczyszczenie i spryskanie nawierzchni.
3. Ułożenie warstwy wyrównawczej.
4. Regulacja armatury urządzeń naziemnych w jezdni.
5. Oczyszczenie i spryskanie nawierzchni.
6. Ułożenie warstwy ściernistej.
7. Wymiana krawężnika wystającego

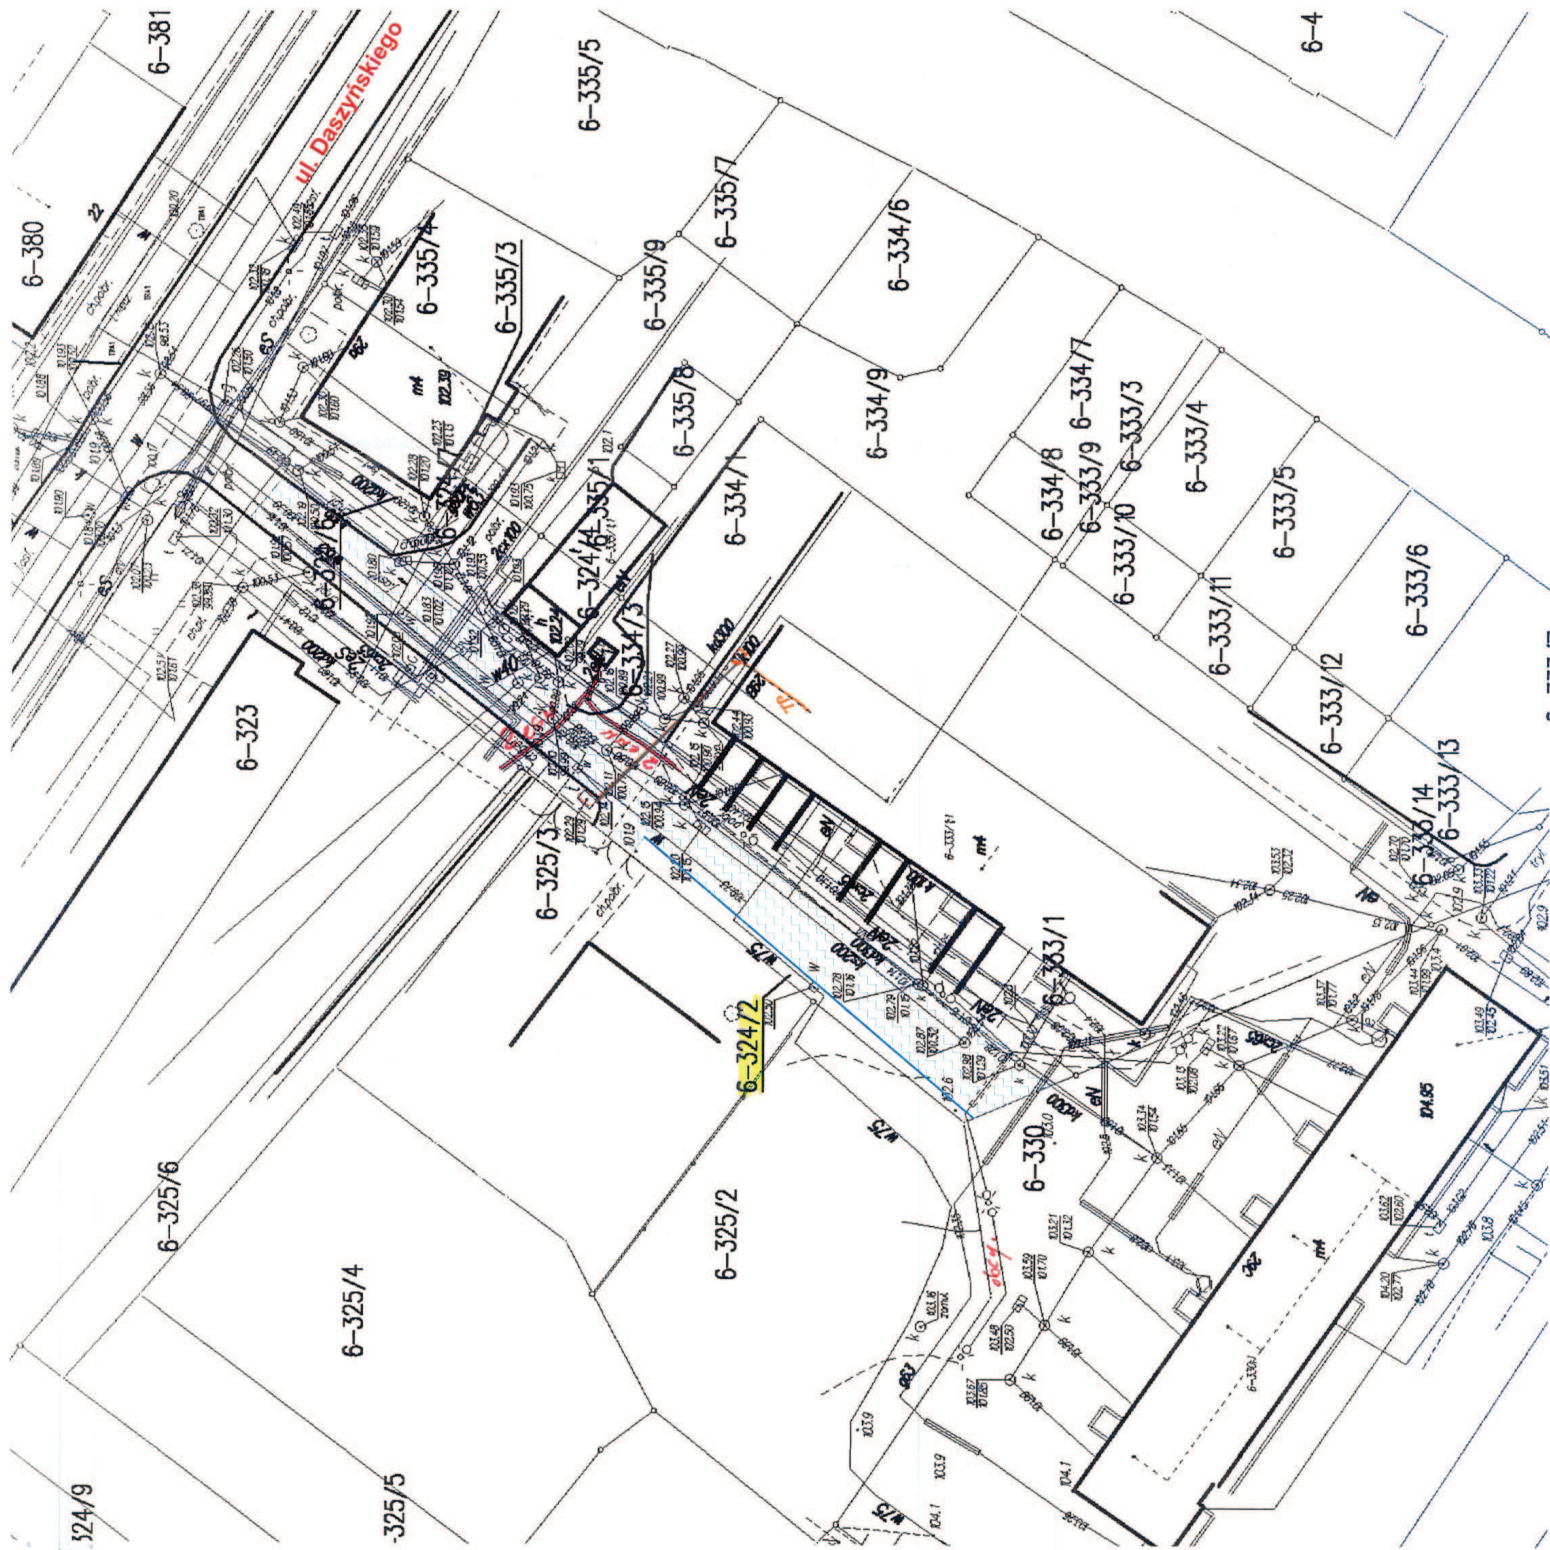

Stwierdza się, że projekt: *projekt budowy i przebudowy sieci ciepłej wody użytkowej przy ul. Daszyńskiego w Kętrzynie*
 uzgodniono w zakresie kolizji z urządzeniami K.E.C. "KOMEK" Sp. z o.o. w Kętrzynie bez uwag (z uwagami podanymi niżej).

data 11.12.2012
 Grzegorz Kwiatkowski

UZGODNIENIE BRANŻOWE NUMER *763/12*
 Pomorska Spółka Gazowa i Zaopiekowania Gazem Sp. z o.o. Oddział Zakład Gazowniczy w Olsztynie, Rozdziałnia Gazu, Kętrzyn Pl. Stowiaris
 DOKUMENTACJA: *uzgodnienie branżowe przy ul. Daszyńskiego w Kętrzynie*
 uzgodniono w zakresie kolizji z siecią gazową bez uwag z zastrzeżeniami podanymi niżej.
 Projekt branżowy wykonany przez Pracownię Projektową i Inżynierską do zaopiekowania w Dziale Eksploatacji Zakładu Gazownictwa w Olsztynie, ul. Lubelska 42.

Uwagi:
 1. O rozpoczęciu robót powiadomić Komunalną Energetykę Ciepłą "Komec" Sp. z o.o. w Kętrzynie z wyprzedzeniem min 7 dni.
 2. Prace ziemne w pobliżu urządzeń podziemnych c.o. poprzedzić ręcznymi próbnymi przekopami pod nadzorem pracowników K.E.C. "Komec"
 3. Prace w pobliżu urządzeń podziemnych i miejscach skrzyżowań z czynnymi urządzeniami wykonywać ze szczególną ostrożnością z zachowaniem przepisów i bezpiecznych odległości.
 4. Kolizje urządzeń podziemnych podlegają odbiorowi przez K.E.C. "Komec" Sp. z o.o. w Kętrzynie.
 Kętrzyn, dn. 11.12.2012

GRZEWNIK SIECI I WEZŁÓW
 Wysoko i Niskotemperaturowych
 Grzegorz Kwiatkowski

GRZEWNIK SIECI I WEZŁÓW
 Wysoko i Niskotemperaturowych
 Grzegorz Kwiatkowski

ZASTRZEŻENIA

- Istniejące gazociągi/przyłącza gazu naniesione kolorem żółtym.
- Zachować normalywne odległości projektowanych urządzeń i obiektów od istniejących i projektowanych gazociągów zgodnie z Rozporządzeniem Ministra Gospodarki z dnia 30 lipca 2001r. (Dz.U. Nr 87 poz. 1055) oraz Rozporządzeniem Ministra Przemysłu i Handlu z dnia 14 listopada 1995r. (Dz.U. Nr 139 poz. 888-dotyczy gazociągów, dla których pozwolenie na budowę wydano przed dniem 12.12.2001r.) i z PN-91/M-34501
- O rozpoczęciu prac ziemnych powiadomić K.E.C. "Komec" Sp. z o.o. w Kętrzynie
- Prace ziemne w obrębie zbliżeń i skrzyżowań z siecią gazową wykonywać zgodnie ze szczególną ostrożnością.
- Nie zmienszać przy ul. Daszyńskiego
- Zachować odległość min 0,5m pomiędzy gazociągami a stopami drzew i roślin

INSTALACJE I INSTALACJI
 Jerzy Juraszczyk

Telekomunikacja Polska S.A.

Operacyjne Utrzymanie Sieci i Usług w Olsztynie
 Dział Zarządzania Zasobami Sieci 1-Olsztyn
 ul. Pieniężnego 21A, 10-004 Olsztyn
 Nr p. N. RM/32758/2012
 z uwagami na piśmie z dnia 14-12-2012r.

Zofia Rudnik
 Dział Zarządzania Zasobami Sieci

Energa operator
 ENERGA-OPERATOR SA
 Oddział w Olsztynie
 Rejon Dystrybucji w Kętrzynie
 ul. Ogrodowa 17
 11-400 Kętrzyn
 KRS 0000033455
 NIP 583-000-11-90

Uzpodniemie bremiowe nr 12/2013 uwapi na zatraczonego pisma

Inżynier ds. Dokumentacji Energetycznej
 Jerzy Kuca

UZGODNIENIE BRANŻOWE NUMER *MWIK/11/1523/12*
 MIEJSKIE WODOCIĄGI I KANALIZACJA SP. Z O.O. W KĘTRZYŃCE
 11-400 KĘTRZYŃ, UL. POZNANSKA 6, TEL./FAX 89 751 49 53, 89 751 49 06
 Stwierdza się, że przedłożony projekt zagospodarowania terenu branżowy sanitarny: *projekt budowy i przebudowy sieci ciepłej wody użytkowej przy ul. Daszyńskiego w Kętrzynie*
 uzgodniono w zakresie kolizji z urządzeniami miejskiej sieci wodociągowej i kanalizacji sanitarnej bez uwag z uwagami podanymi poniżej.
 Kętrzyn, dnia 10.12.2012

GŁÓWNY SPECJALISTA d/s technicznych
 inż. Maciej Mierziak

UZGODNIENIE BRANŻOWE NUMER *MWIK/11/1523/12*
 MIEJSKIE WODOCIĄGI I KANALIZACJA SP. Z O.O. W KĘTRZYŃCE
 11-400 KĘTRZYŃ, UL. POZNANSKA 6, TEL./FAX 89 751 49 53, 89 751 49 06
 Stwierdza się, że przedłożony projekt zagospodarowania terenu branżowy sanitarny: *projekt budowy i przebudowy sieci ciepłej wody użytkowej przy ul. Daszyńskiego w Kętrzynie*
 uzgodniono w zakresie kolizji z urządzeniami miejskiej sieci wodociągowej i kanalizacji sanitarnej bez uwag z uwagami podanymi poniżej.
 Projekt budowlany branżowy sanitarny po opracowaniu przedłożony do zatwierdzenia w Dziale Technicznym MWIK Sp. z o.o.
 Kętrzyn, dnia 10.12.2012

GŁÓWNY SPECJALISTA d/s technicznych
 inż. Maciej Mierziak



UZGODNIENIE BRANŻOWE

ENERGA – OPERATOR SA

Oddział w Olsztynie REJON DYSTRYBUCJI KĘTRZYN

ul. Ogrodowa 17, 11-400 Kętrzyn. T 089 752 24 71 F 089 752 46

Dokumentacja: Projekt zagospodarowania terenu – projekt wymiany nawierzchni drogi wewnętrznej ulica Daszyńskiego w Kętrzynie.

Uzgodniono w zakresie kolizji z podziemnymi kablami elektroenergetycznymi z zastrzeżeniami podanymi niżej.

Kętrzyn, dn. 2013-01-09

Nr uzgodnienia 12/2013

Projekty branżowo-elektryczne po opracowaniu – przedłożyć do sprawdzenia – w RD – Kętrzyn

- O rozpoczęciu prac powiadomić w formie pisemnej z odpowiednim wyprzedzeniem (min. 14 dni wcześniej) Rejon Dystrybucji Kętrzyn z podaniem nr uzgodnienia z ENERGA-OPERATOR. Do zawiadomienia dołączyć mapę z projektem realizowanego zadania oraz określić:
 - termin wykonania prac,
 - nazwę firmy prowadzącej prace,
 - osoby odpowiedzialne za prowadzenie robót,
 - numery telefonów do osób jw.
- Przy wystąpieniu kolizji projektowanych obiektów z urządzeniami elektroenergetycznymi zachować wymogi: PN-76/E-05125, N SEP-E-004, PN-75/E-05100, PN-98-E05100-1, N SEP-E-003.
 - wyniki kolizje urządzeń podziemnych podlegają odbiorowi.
- Naprotkane w czasie robót kolizje, zbliżenia, skrzyżowania z czynnymi urządzeniami elektroenergetycznymi zgłaszać do Rejonu Dystrybucji.
- Prace przy skrzyżowaniach i zbliżeniach z liniami energetycznymi kablowymi wykonywać ręcznie, bez użycia sprzętu mechanicznego, z zachowaniem szczególnej ostrożności, a miejsca skrzyżowań zgłosić do sprawdzenia przed zasypaniem do Rejonu Dystrybucji.
- Wykonawca prac ziemnych ponosi pełną odpowiedzialność za skutki ewentualnych awarii urządzeń energetycznych oraz spowodowanie zagrożeń dla pracowników i osób postronnych, na skutek nieprawidłowo prowadzonych prac, braku zabezpieczenia urządzeń itp.
- Nad istniejącymi kablami średniego napięcia ozn. eSN i niskiego napięcia em zachować co najmniej istniejące rzędne.
- Nie wbić prętów, rur itp. elementów w grunt w miejscach występowania kabli elektroenergetycznych.
- W razie potrzeby istniejące kable średniego napięcia eSN zabezpieczać rurami osłonowymi dzielonymi o średnicy 160 mm koloru czerwonego.
- W razie potrzeby istniejące kable niskiego napięcia em zabezpieczać rurami osłonowymi dzielonymi o średnicy 110 mm koloru niebieskiego.
- W obszarze objętym projektem znajdują się kable nie będące własnością ENERGA – OPERATOR SA Oddział w Olsztynie.
- Nie wyklucza się istnienia kabli elektroenergetycznych w innych miejscach niż oznaczono.
- W przypadku braku możliwości zachowania rzędnych nad kablem i (lub) braku możliwości zabezpieczenia istniejących kabli wystąpić do RD Kętrzyn z wnioskiem o określenie warunków przebudowy.
- Dopuszcza się wykonanie zagłębienia kabli niskiego napięcia do głębokości 0,7 m od projektowanej nawierzchni utwardzonej po wcześniejszej wizji lokalnej z udziałem pracowników RD Kętrzyn i uzgodnieniu rozwiązań technicznych.
- W celu założenia rur osłonowych na kablach średniego napięcia, należy te kable bezwzględnie wyłączyć spod napięcia, co wymaga oddzielnego zgłoszenia w formie pisemnej (min. 14 dni wcześniej) do RD Kętrzyn.
- Prace prowadzone pod, nad lub w pobliżu elektroenergetycznej linii kablowej w odległości mniejszej niż odległość dopuszczalna tj. 50 cm, należy traktować jako zagrożające bezpieczeństwu i zdrowiu ludzi.
- Przeniesić na wszystkie egzemplarze dokumentacji oznaczenia graficzne wykonane w kolorze czerwonym przez RD Kętrzyn.
- Uzyskać od RD Kętrzyn pisemne potwierdzenie zabezpieczenia kabli elektroenergetycznych.
- Uzgodnienie jest ważne 2 lata od daty wydania.

ENERGA-OPERATOR SA
Oddział w Olsztynie
Rejon Dystrybucji w Kętrzynie
ul. Ogrodowa 17
11-400 Kętrzyn
oddział@obozn.energa.pl
www.energa-operator.pl

Sąd Rejonowy Główny Północ
VII Wydział Gospodarczy KRS
KRS 000033455

NIP 583.000.11.90

REGON 19275994-0068

Zarząd:
Rafał Czuperski – Prezes Zarządu, Wojciech Orzech – Wiceprezes Zarządu, Robert Świerczyński – Wiceprezes Zarządu, Lidia Sienko-Zuba – Członek Zarządu

Bank Pekao S.A. Nr rach. 19 1040 6688 1111 0000 5024 3792

Kapitał zakładowy w całości opłacony: 603 301 400 zł

Inżynier
Energetyczny
Jerzy Kuca



UZGODNIENIE NR RN/32 758 /2012

Dotyczy: **Projekt lotowo-robót ziemnych na odcinku linii transmisyjnej 10 kV w miejscowości Kętrzyn, ul. Daszyńskiego, ul. Kętrzynek.**

Telekomunikacja Polska
Techniczna Obsługa Klienta
Operacyjne Urządzenie Sieci i Usług w Olsztynie
ul. Piłsudskiego 63A, 10-449 Olsztyn
tel.: 0 89 525 63 10
fax: 0 89 525 21 15
www.tp.pl

Kętrzyn dn. 14-12-2012r.

- Istniejąca sieć telekomunikacyjna podziemna / napowietrzna, będąca własnością Telekomunikacji Polskiej S.A., Technicznej Obsługi Klienta, zaznaczone na mapie geodezyjnej sytuacyjno – wysokościowej symbolem –TP(t, TA).
- Odkryte w trakcie prowadzenia prac, podziemne elementy infrastruktury telekomunikacyjnej TP nie zinventaryzowane geodezyjnie, należy zabezpieczyć i niezwłocznie powiadomić TP, w celu określenia sposobu usunięcia kolizji.
Kontakt: w godzinach 8⁰⁰ – 16⁰⁰ od poniedziałku do piątku w dni robocze - Pan Andrzej Wiącek
tel. 87 428 10 34, 503 195 349; fax: 87 428 40 00
w pozostałym czasie - Dysponent Uszkodzeniowy, tel. 89 525 30 30
- Wykonawca z 7-dniowym wyprzedzeniem, musi pisemnie powiadomić: Telekomunikację Polską S.A., TOK, Dział Zarządzania Zasobami Sieci 1-Olsztyn 10-004 Olsztyn, ul. Piłsudskiego 21A, (fax 87 428 10 61) o zamiarze rozpoczęcia prac, podając jednocześnie numer powyższego Uzgodnienia.**
- Podczas prowadzenia prac:
 - ustala się 2-metrową strefę ochronną z każdej strony naszych urządzeń. W strefie ochronnej prace należy prowadzić ręcznie. Szczegółowy przebieg i usytuowanie urządzeń w terenie należy ustalić na podstawie przekopów kontrolnych, potwierdzonych wpisem do Dziennika Budowy
 - w razie odkrycia urządzeń telekomunikacyjnych należy je zabezpieczyć przed uszkodzeniem i osiadaniami ziemi. Skrzyżowania i zbliżenia należy wykonać zgodnie z wymaganiami Rozporządzenia Ministra Infrastruktury z 26.10.2005, a przed zasypaniem urządzeń, w celu stwierdzenia poprawności wykonania prac i braku uszkodzeń na urządzeniach TP, należy skontaktować się z pracownikiem TP wymienionym w punkcie 2.
 - przy niwelacji terenu doprowadzić do zachowania normatywnej głębokości dla infrastruktury TP,
 - w miejscach zbliżeń, skrzyżowań na infrastrukturze TP zastosować osłonowe rury dwudzielne wyłączone pod nadzorem pracownika TP wymienionym w punkcie 2.
 - koszty związane z regulacją, wymianą i naprawą uszkodzonych elementów infrastruktury TP podczas prowadzonych prac, ponosi Inwestor
- Telekomunikacja Polska S.A. Techniczna Obsługa Klienta informuje, że nie będzie ponosiła kosztów przebudowy i poziomowania swoich urządzeń w przypadku zmiany rzędnych wysokości terenu w wyniku realizacji projektu,
- Telekomunikacja Polska S.A. Techniczna Obsługa Klienta, zobowiązuje Inwestora i Wykonawcę robót do prowadzenia prac w sposób wykluczający możliwość uszkodzenia naszych urządzeń i powstania awarii sieci telekomunikacyjnej oraz pokrycia wszelkich kosztów związanych z powstawaniem awarii sieci telekomunikacyjnej na skutek prowadzenia tych prac,
- Zakończenie zadania inwestycyjnego wymaga zgłoszenia do TP w celu sprawdzenia prawidłowości wykonania prac kontakt zgodnym z punktem 2.
- Ze względu na możliwość wystąpienia zmian w zasobach infrastruktury telekomunikacyjnej na obszarze objętym projektem, niniejsze Uzgodnienie ważne jest 24 miesiące od daty jego wydania.

Telekomunikacja Polska S.A.
Operacyjne Urządzenie Sieci
i Usług w Olsztynie
Dział Zarządzania Zasobami Sieci 1-Olsztyn
ul. Piłsudskiego 21A, 10-004 Olsztyn

Starszy Specjalista Ds. Zasobów Sieci
Zofia Rudnik

Dział Zarządzania Zasobami Sieci

Telekomunikacja Polska Spółka Akcyjna z siedzibą i adresem w Warszawie (00-105) przy ulicy Twardej 18, wpisana do Rejestru Przedsiębiorców prowadzonego przez Sąd Rejonowy dla m. st. Warszawy XII Wydział Gospodarczy Krajowego Rejestru Sądowego pod numerem 0000010681; REGON 012100794; NIP 526-02-50-985; z bok.htm w