Mapa sytuacyjna z zaznaczonym obszarem nawierzchni drogowych niekwalifikowanych

Zał. nr 3
do umowy BZP.272....2016

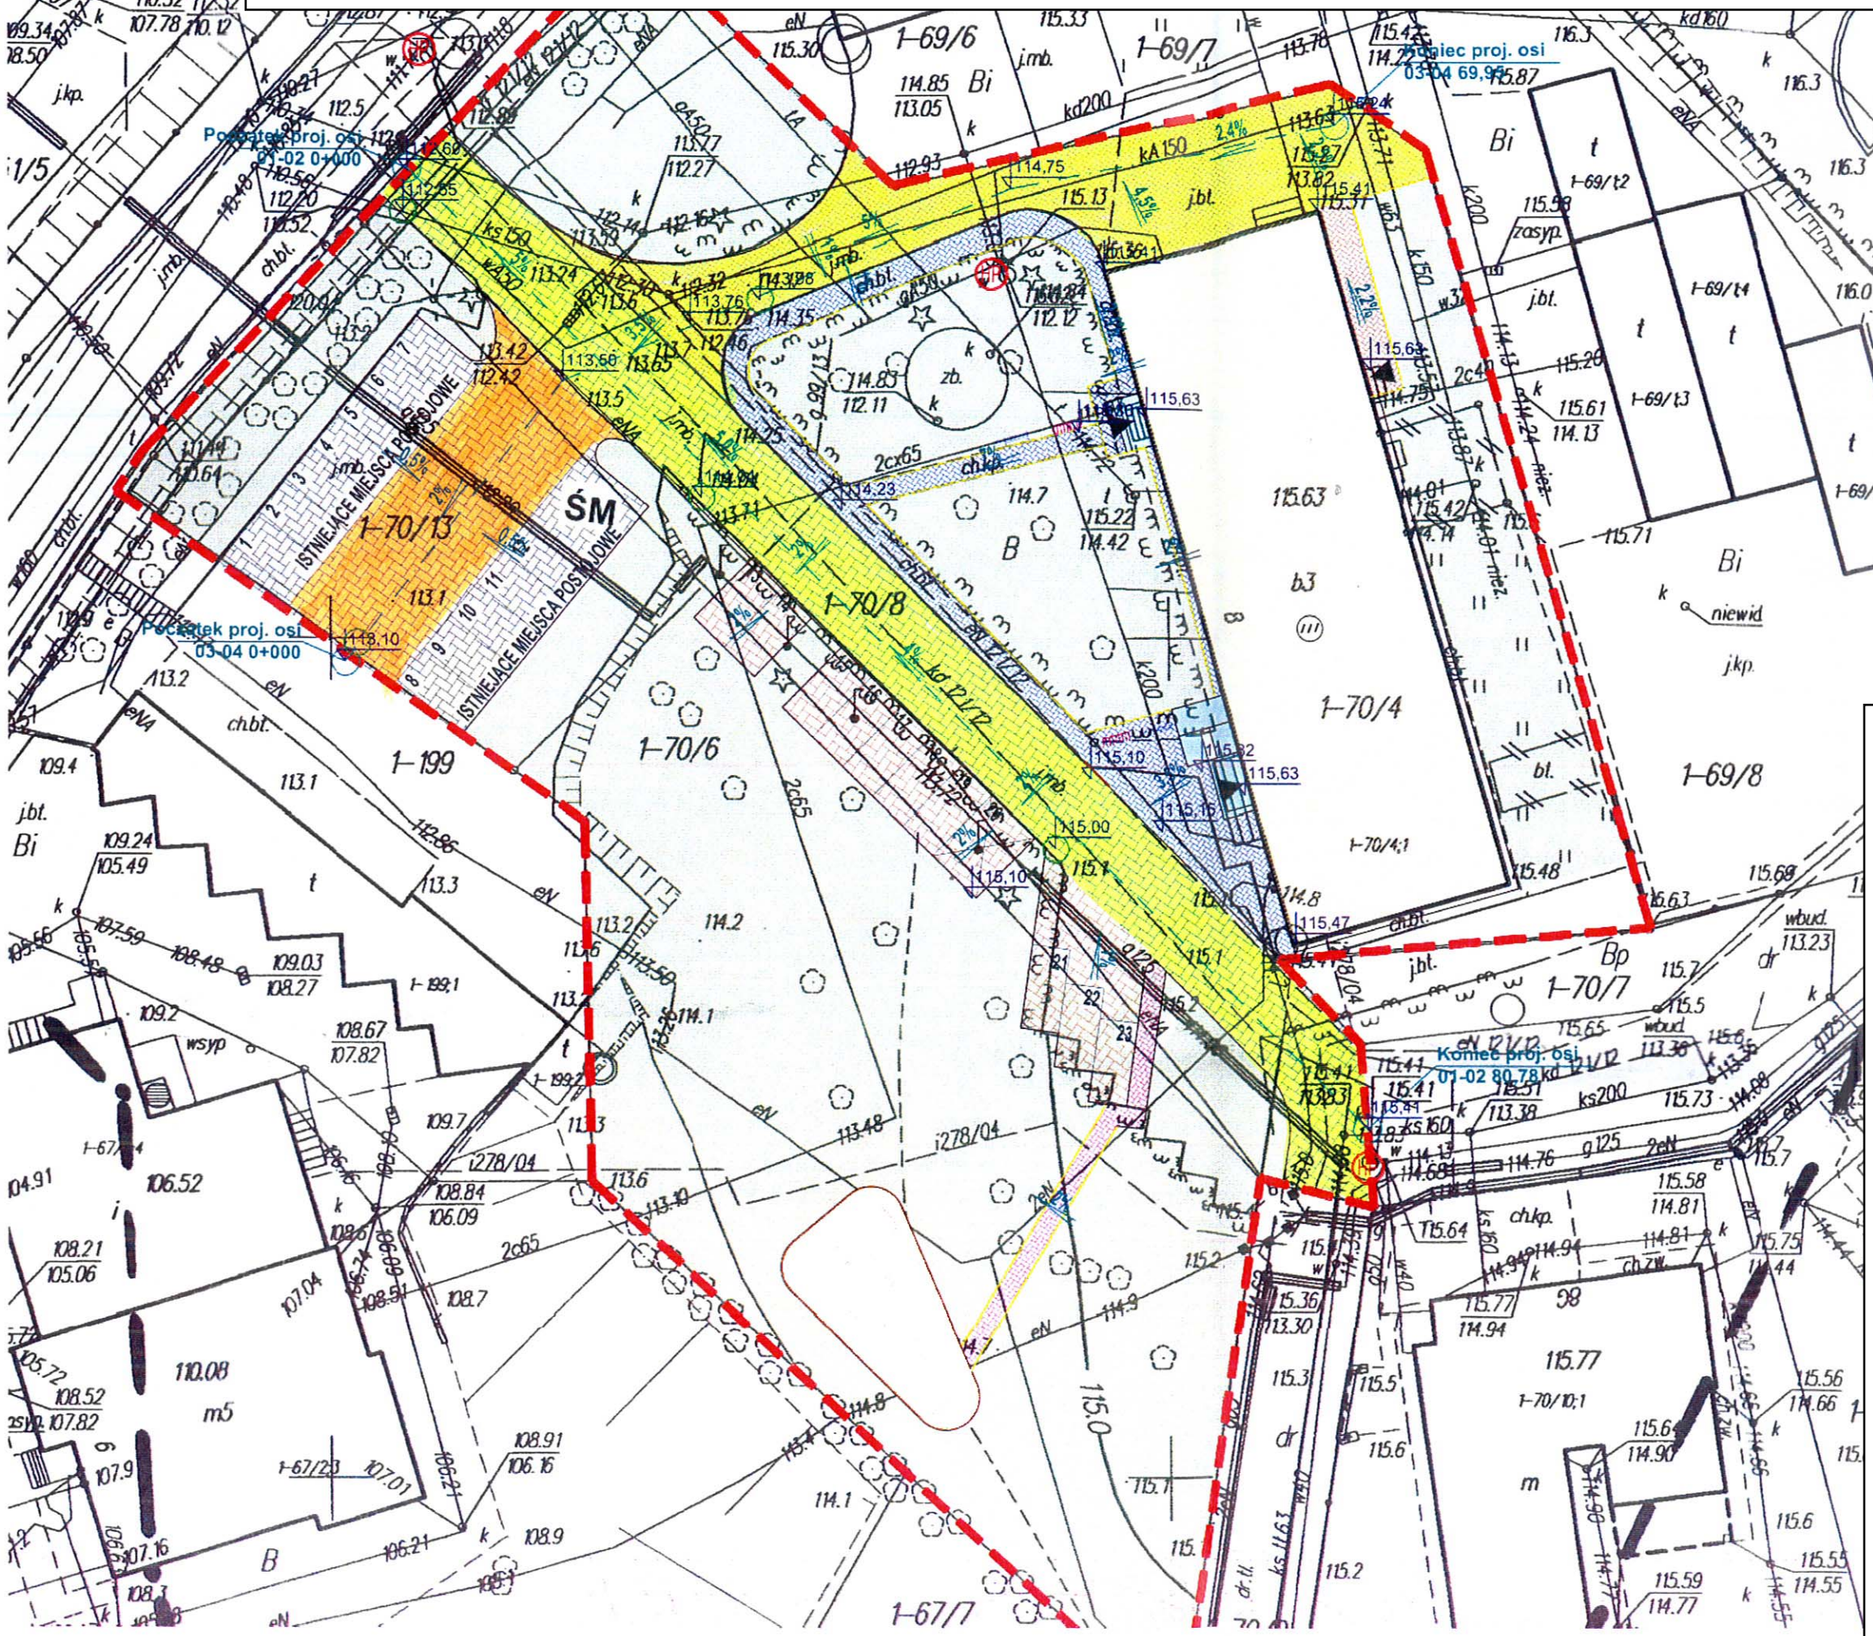

LEGENDA

żółty - kostka betonowa typu polbruk

pomarańczowy - płyty korytkowe