


# Granice działek


Zał. nr 4  
do umowy BIN.272.....2016

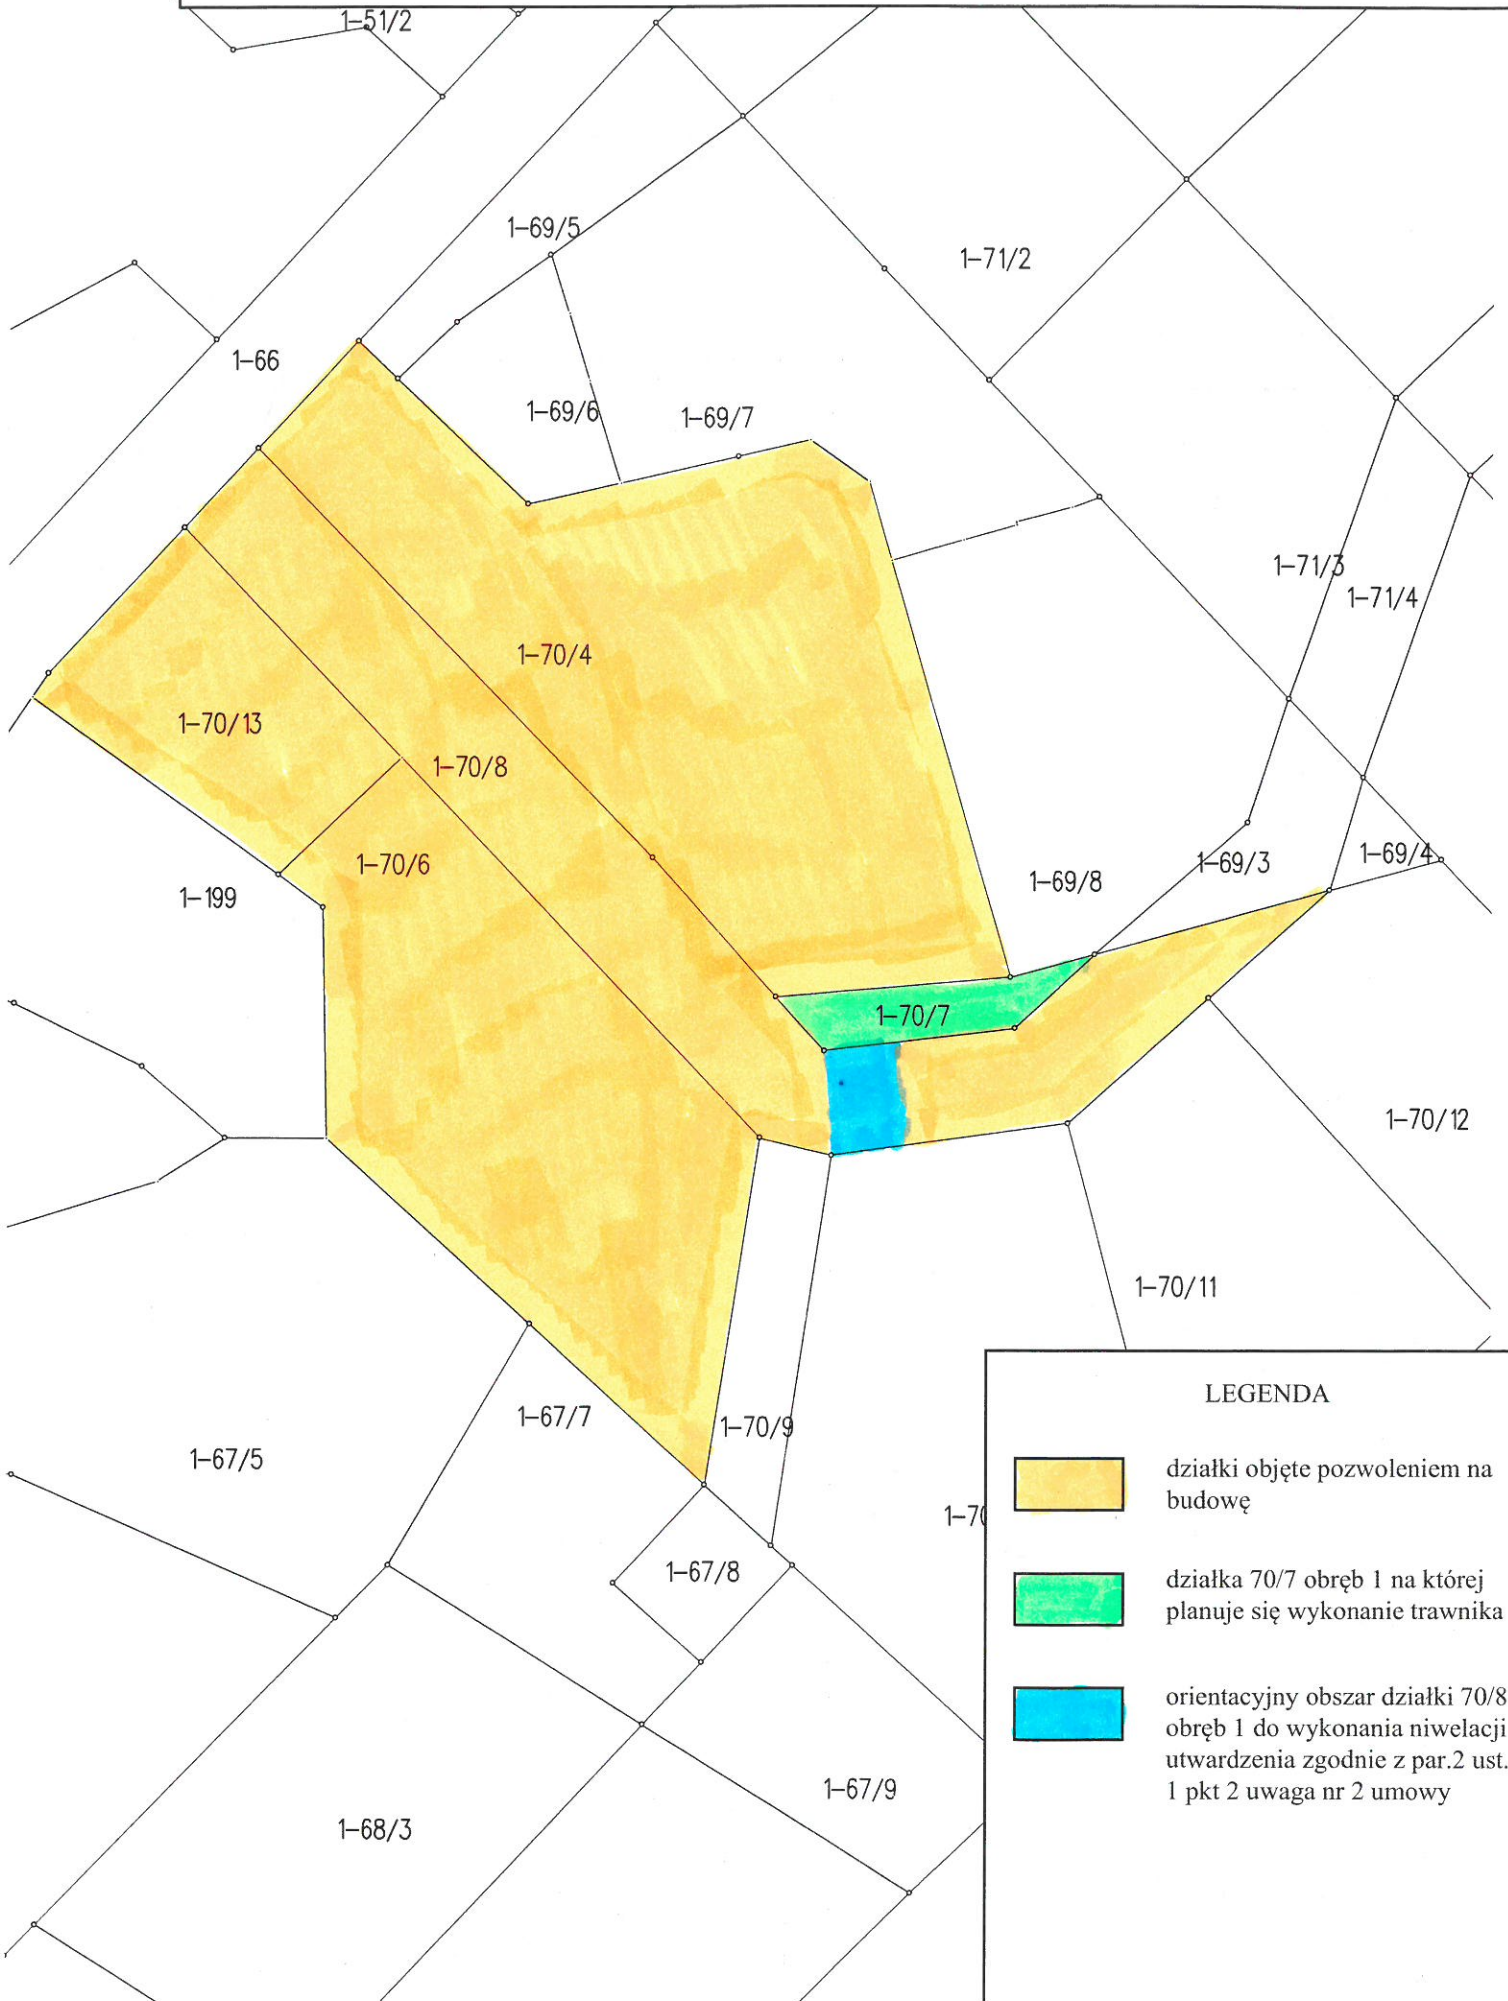

## LEGENDA



działki objęte pozwoleniem na budowę

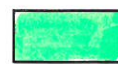

działka 70/7 obręb 1 na której planuje się wykonanie trawnika



orientacyjny obszar działki 70/8 obręb 1 do wykonania niwelacji i utwardzenia zgodnie z par.2 ust. 1 pkt 2 uwaga nr 2 umowy