ZAŁ. NR 9 do SIWZ

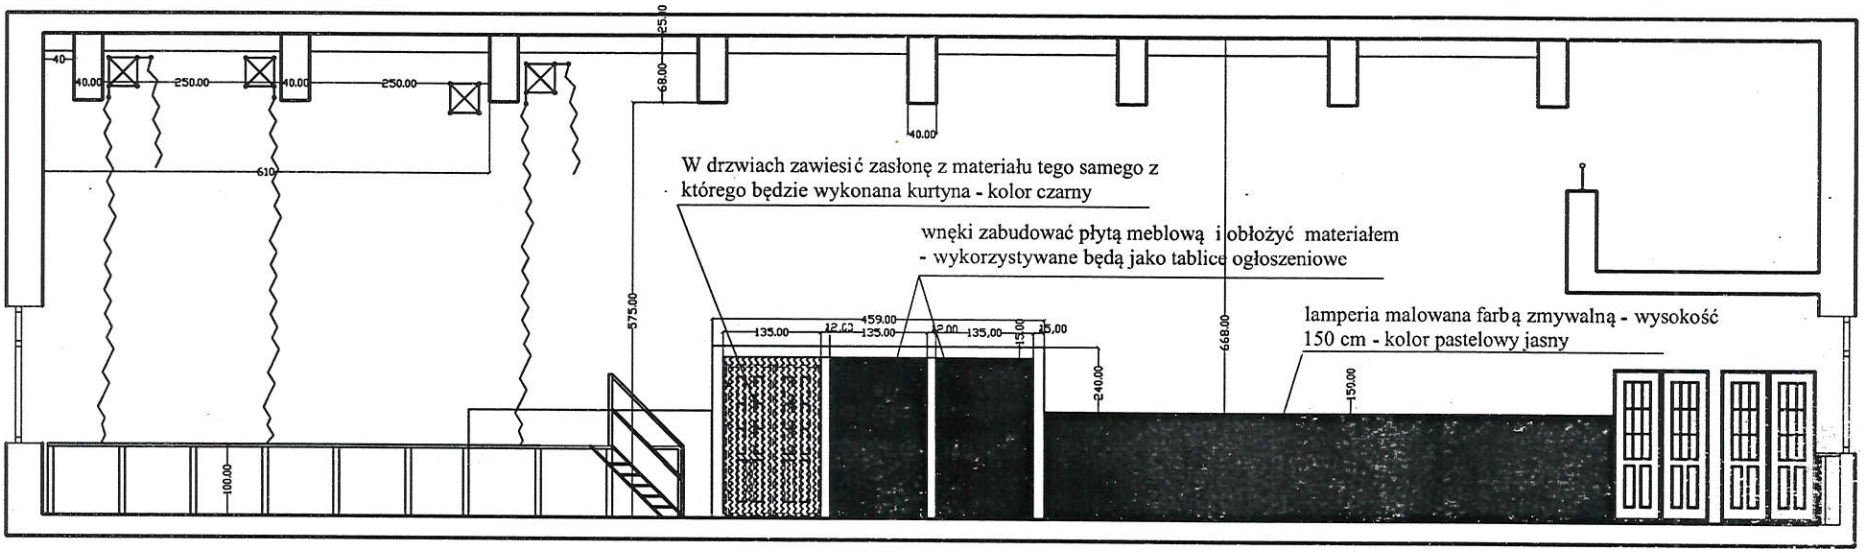


RYSUNEK AKTUALNY

| | |
|---|---|
| INWEST-BUD<br>Mariusz Piórkowski | |
| INWESTOR: GMINA MIEJSKA KĘTRZYN<br>ul. Wojska Polskiego 11 | ADRES INWESTYCJI: ul. Wojska Polskiego 9<br>11- 400 Kętrzyn |
| TYTUŁ PROJEKTU: REMONT AULI W GIMNACZJIUM NR 2 W KĘTRZYNIE | |
| BRANŻA: BUDOWLANA | DATA: MAJ 2016 |
| NAZWA RYSUNKU: Szczegół - scena i kurtyna | SKALA RYSUNKU: 1:50 |
| PROJEKTANT: Mariusz Piórkowski<br>mgr inż. Mariusz Piórkowski<br>Uprawnienia budowlane<br>Nr ewid. 51/98/OS | NUMER RYSUNKU: A-19.1 |