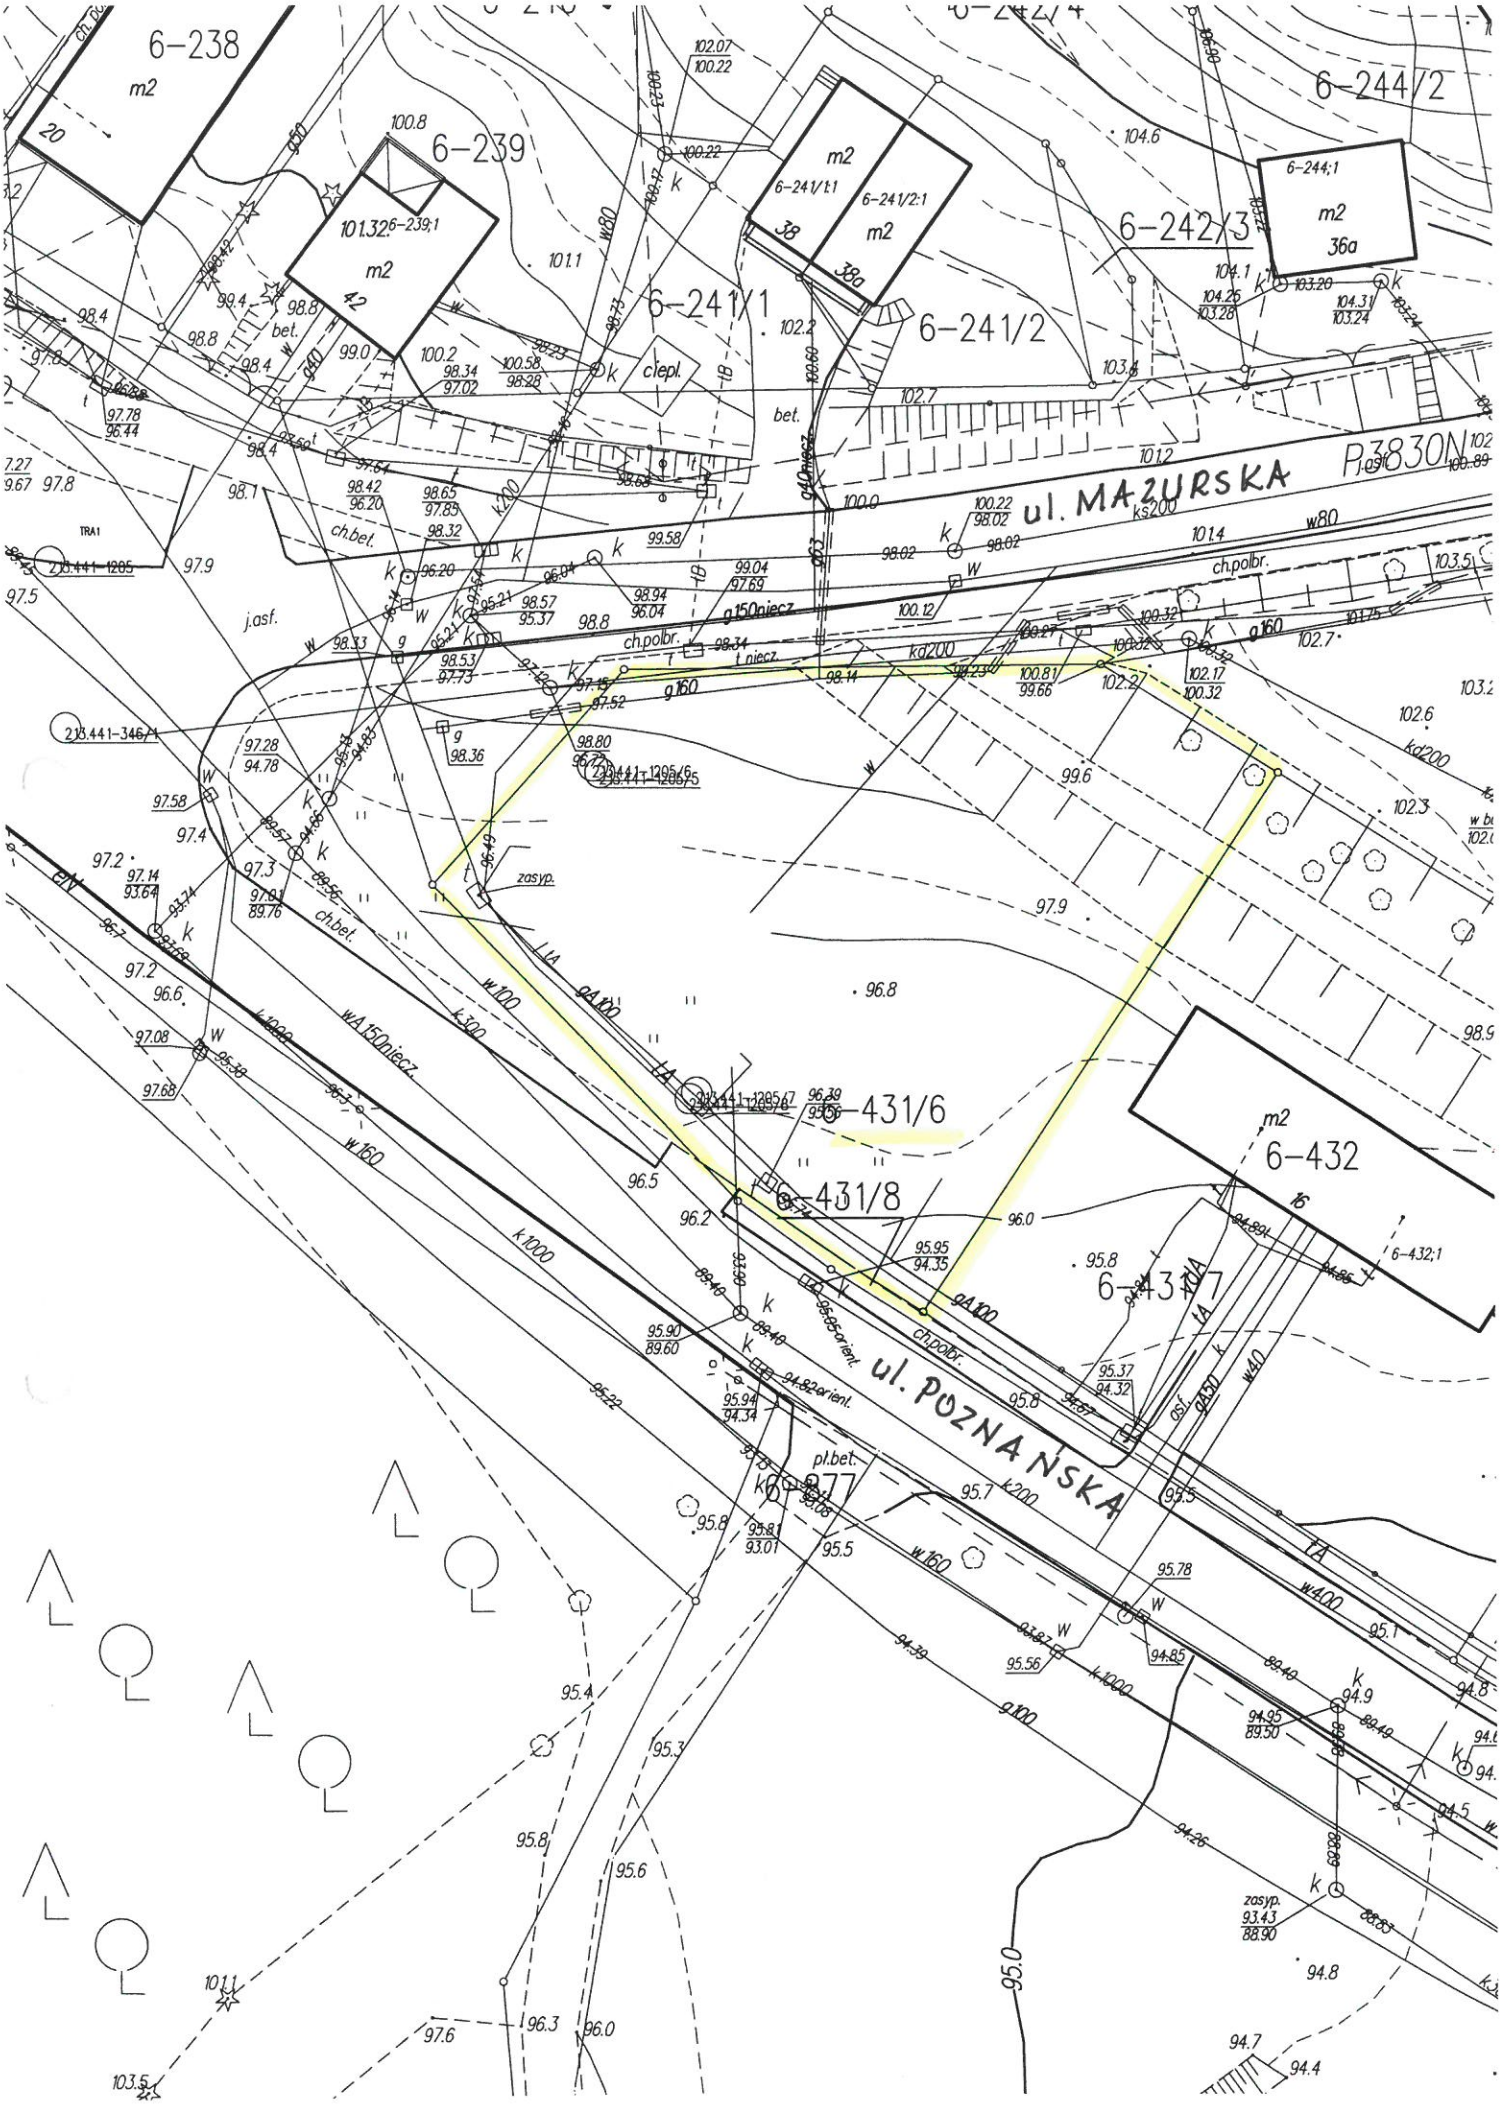
6-238
m2
20
6-239
100.8
6-239;1
m2
42
6-241/1
6-241/2
6-241/1;1
6-241/2;1
m2
38
38a
6-242/3
6-244/2
6-244;1
m2
36a
ul. MAZURSKA
P 3830N
ul. POZNAŃSKA
6-431/6
6-431/8
6-431/7
6-432
6-432;1
6-877
ciepl.
bet.
ch.bet.
ch.polbr.
j.asf.
pl.bet.
zasyp.
k200
k1000
w160
w150niecz.
g150niecz.
g160
g100
w80
w100
w40
kd200
ks200
t.niecz.
t.asf.
t.1A
t.1A/A
w.1A
w.1A/A
osf.
g450
TRA1
215.441-1205
215.441-346/1
215.441-1205/6
215.441-1206/5
215.441-1205/7
215.441-1205/8
95.55orient.
94.82orient.