


RADA MIEJSKA
w Kętrzynie

Skala 1 : 2 000

Załącznik Nr 1
do uchwały Rady Miejskiej w Kętrzynie
Nr XXV / 155 / 16 z dnia 1 lipca 2016 r.

Granice obszaru objętego uchwałą o przystąpieniu do sporządzenia zmiany miejscowego planu zagospodarowania przestrzennego miasta Kętrzyn w kwartale terenu położonego pomiędzy ulicami M. Curie-Skłodowskiej, M. Kajki, Pl. M.J. Piłsudskiego, Gen. Wł. Sikorskiego oraz Wojska Polskiego w Kętrzynie

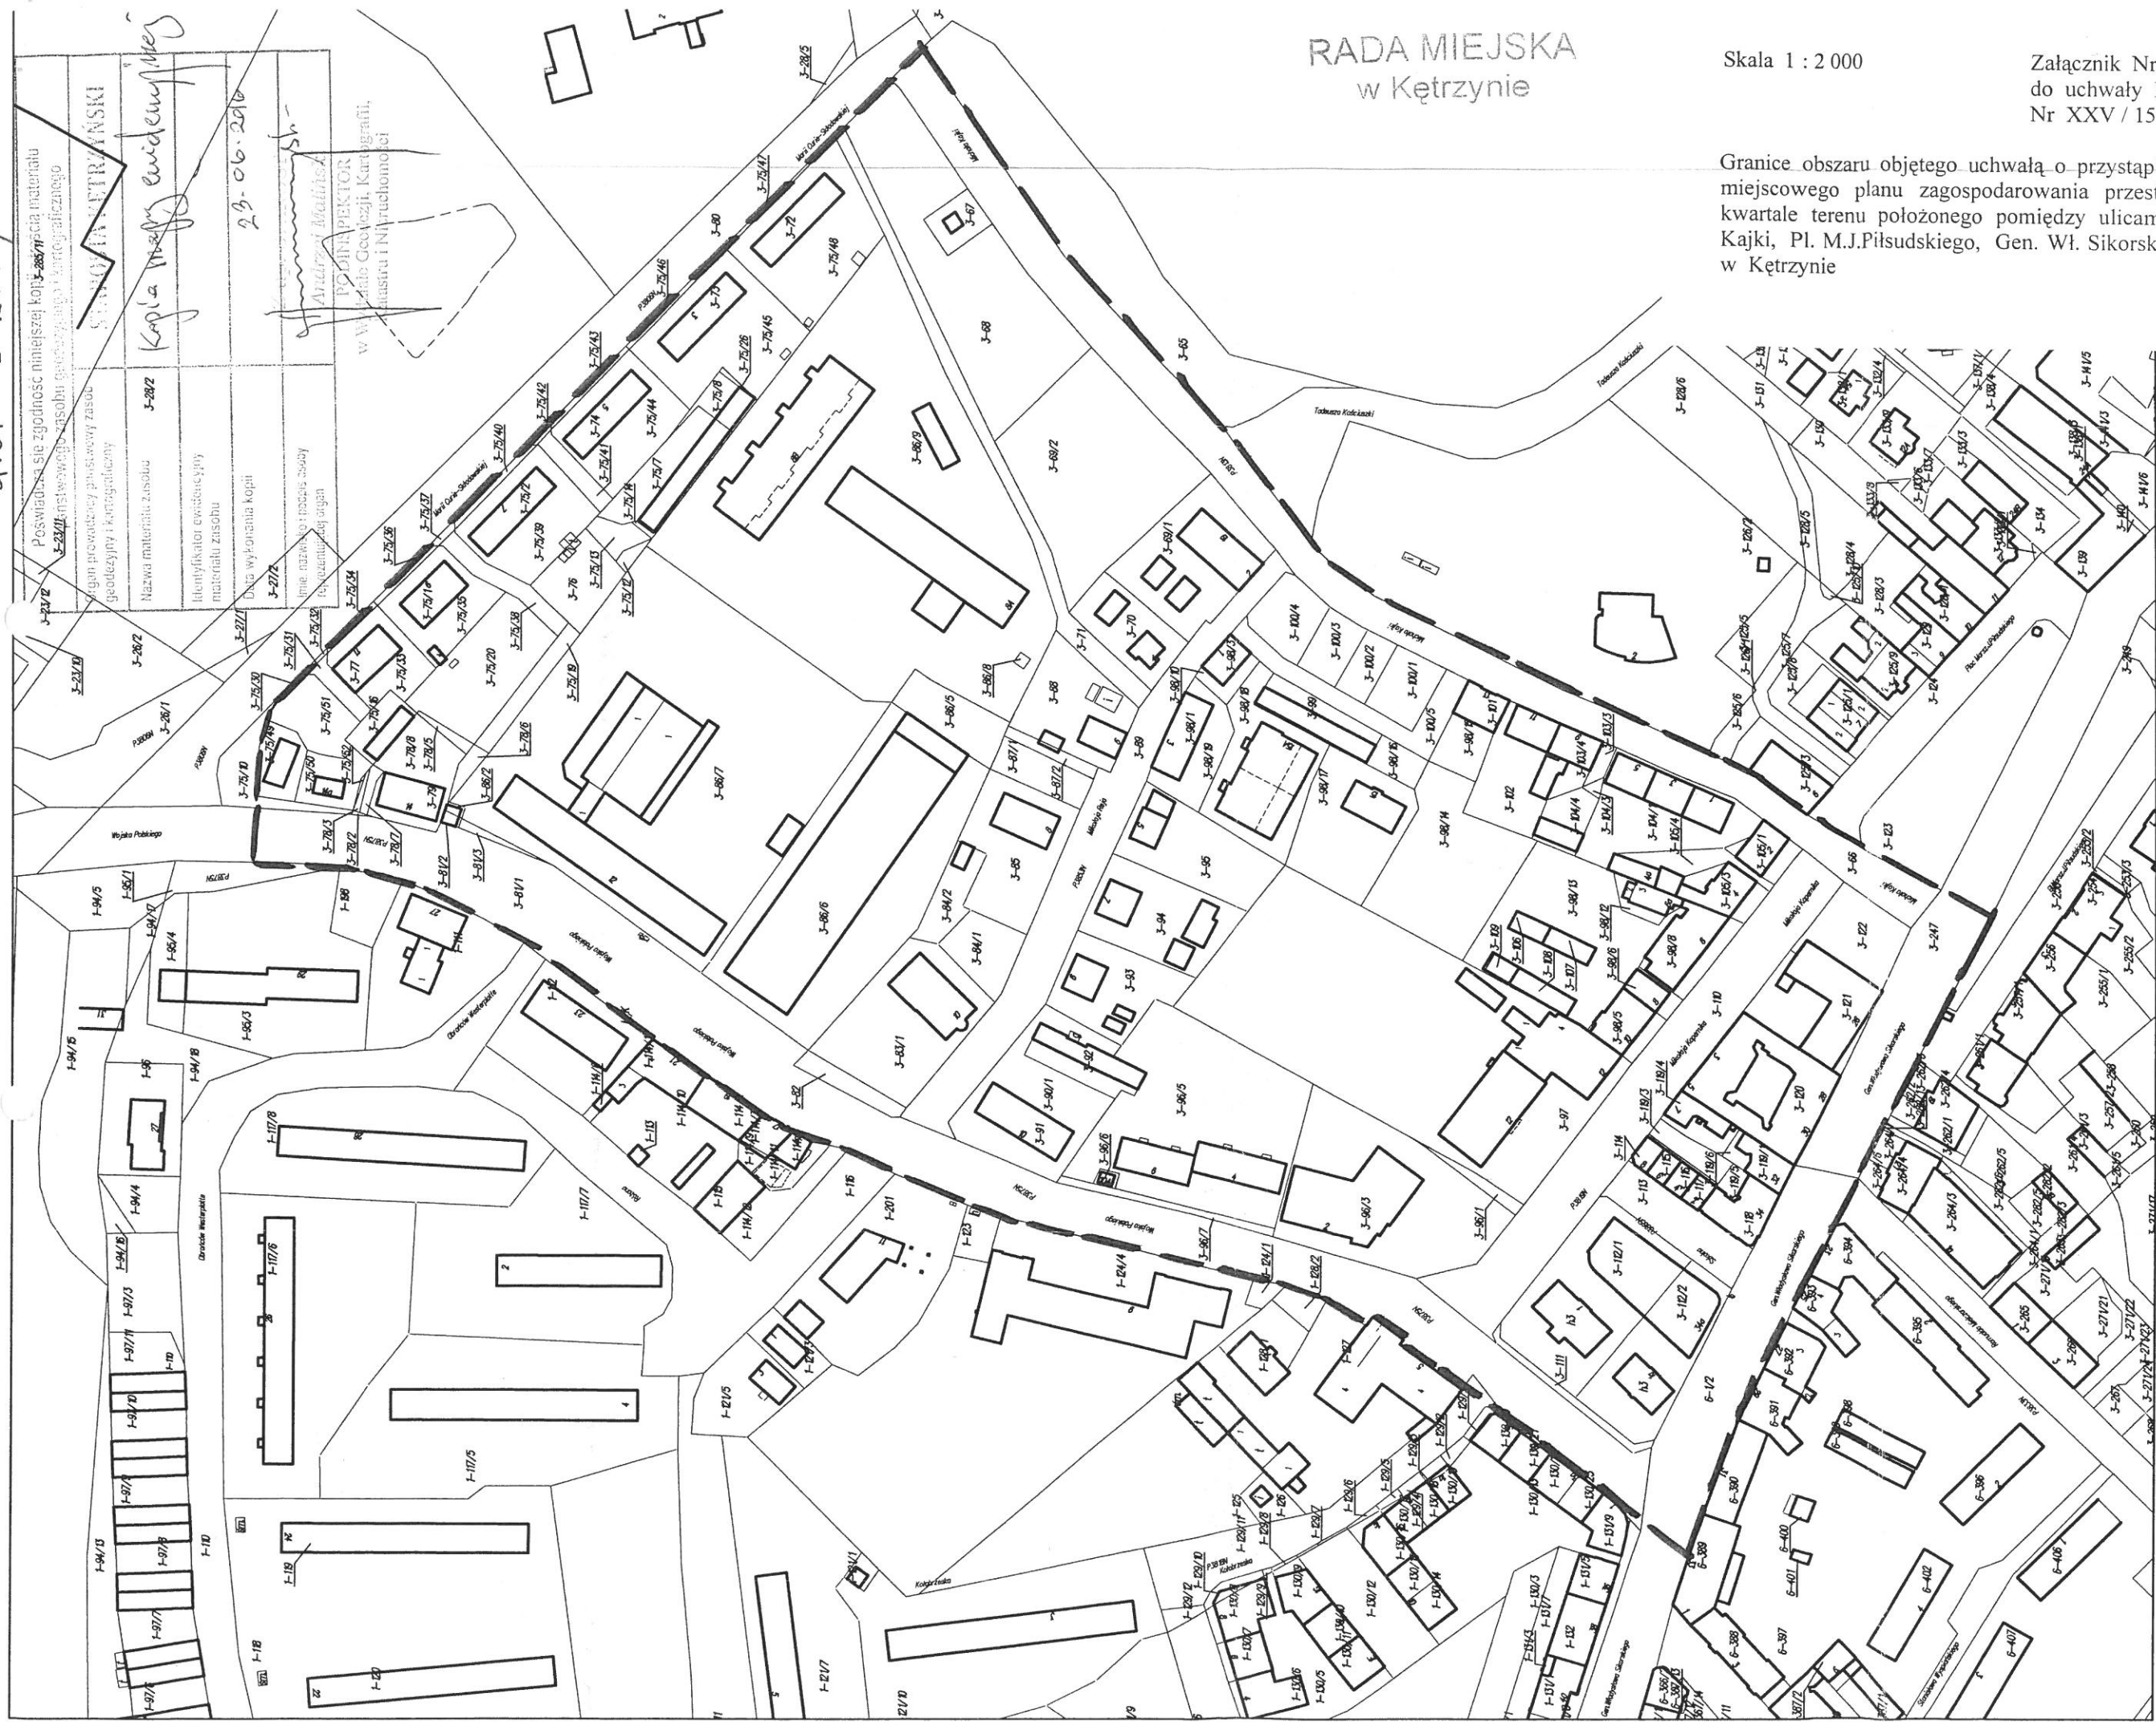

PRZEWODNICĄCY
Rady Miejskiej w Kętrzynie
Dariusz Marek Duzek



miasto Kętrzyn
skala 1:2000

GMR-0-0042-1-955-006

Posiadacz się zgodności niniejszej kopii 3-202/16 z materiału 3-202/16
3-202/16
Kopia mapy ewidencyjnej
29.06.2016
Andrzej Matusz
POSZCZEPKOWSKI
W Wydziale Geodezji, Kartografii,
Miar i Inżynierii