


KONCEPCJA URBANISTYCZNO-ARCHITEKTONICZNA BUDYNKI JEDNORODZINNE W ZABUDOWIE SZEREGOWEJ

DZIAŁKA NUMER 61/62, 61/65 OBRĘB 8 MIASTO KĘTRZYN

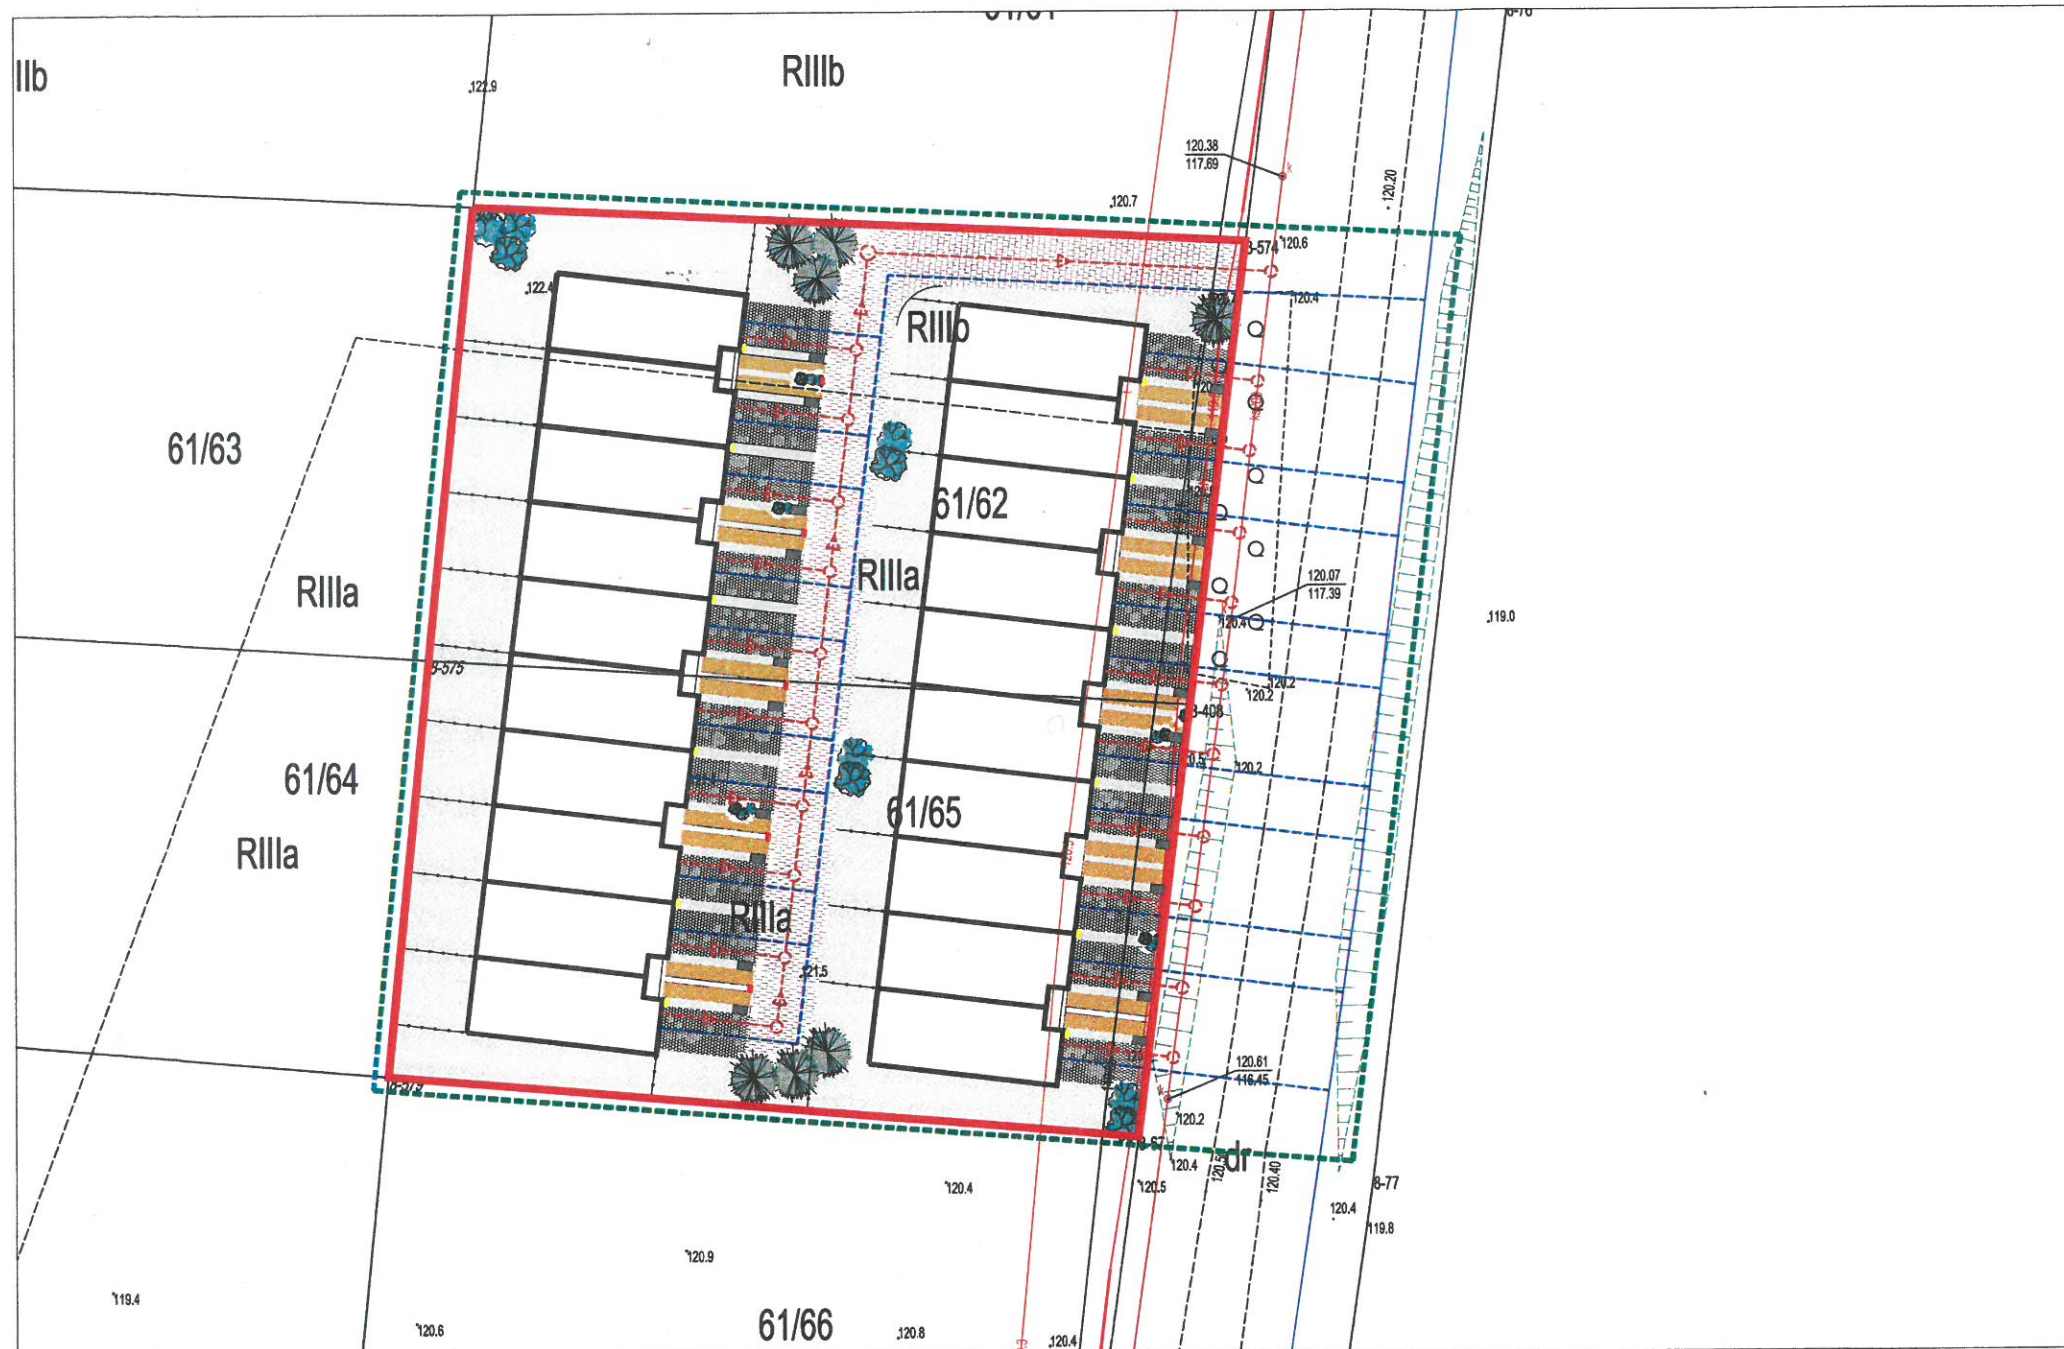

OZNACZENIA

- projektowane budynki
- dojazdy i miejsca postojowe
- dojścia
- tereny biologicznie czynne
- granica działki
- obszar na który inwestycja będzie oddziaływać
- planowane przyłącza wodociągowe
- planowane przyłącza kanalizacji sanitarnej
- planowana lokalizacja złącza pomiarowo- kablowego
- planowane lokalizacja szafki gazowej

Załącznik Nr 2
do uchwały Nr XLVIII/357/2021
Rady Miejskiej w Kętrzynie
z dnia 30 grudnia 2021 r.



PRZEWODNICZĄCY
Rady Miejskiej w Kętrzynie

Dariusz Marek Duczek

koncepcja zagospodarowania terenu
skala 1 : 5 0 0