



KONCEPCJA URBANISTYCZNO-ARCHITEKTONICZNA BUDYNKI JEDNORODZINNE W ZABUDOWIE SZEREGOWEJ

DZIAŁKA NUMER 61/62, 61/65 OBRĘB 8 MIASTO KĘTRZYN

Załącznik Nr 3
do uchwały Nr XLVIII/357/2021
Rady Miejskiej w Kętrzynie
z dnia 30 grudnia 2021 r.

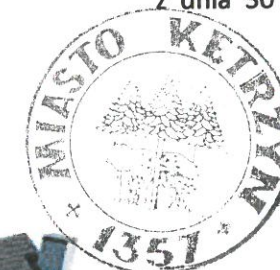

PRZEWODNICZĄCY
Rady Miejskiej w Kętrzynie
Dariusz Marek Ducek

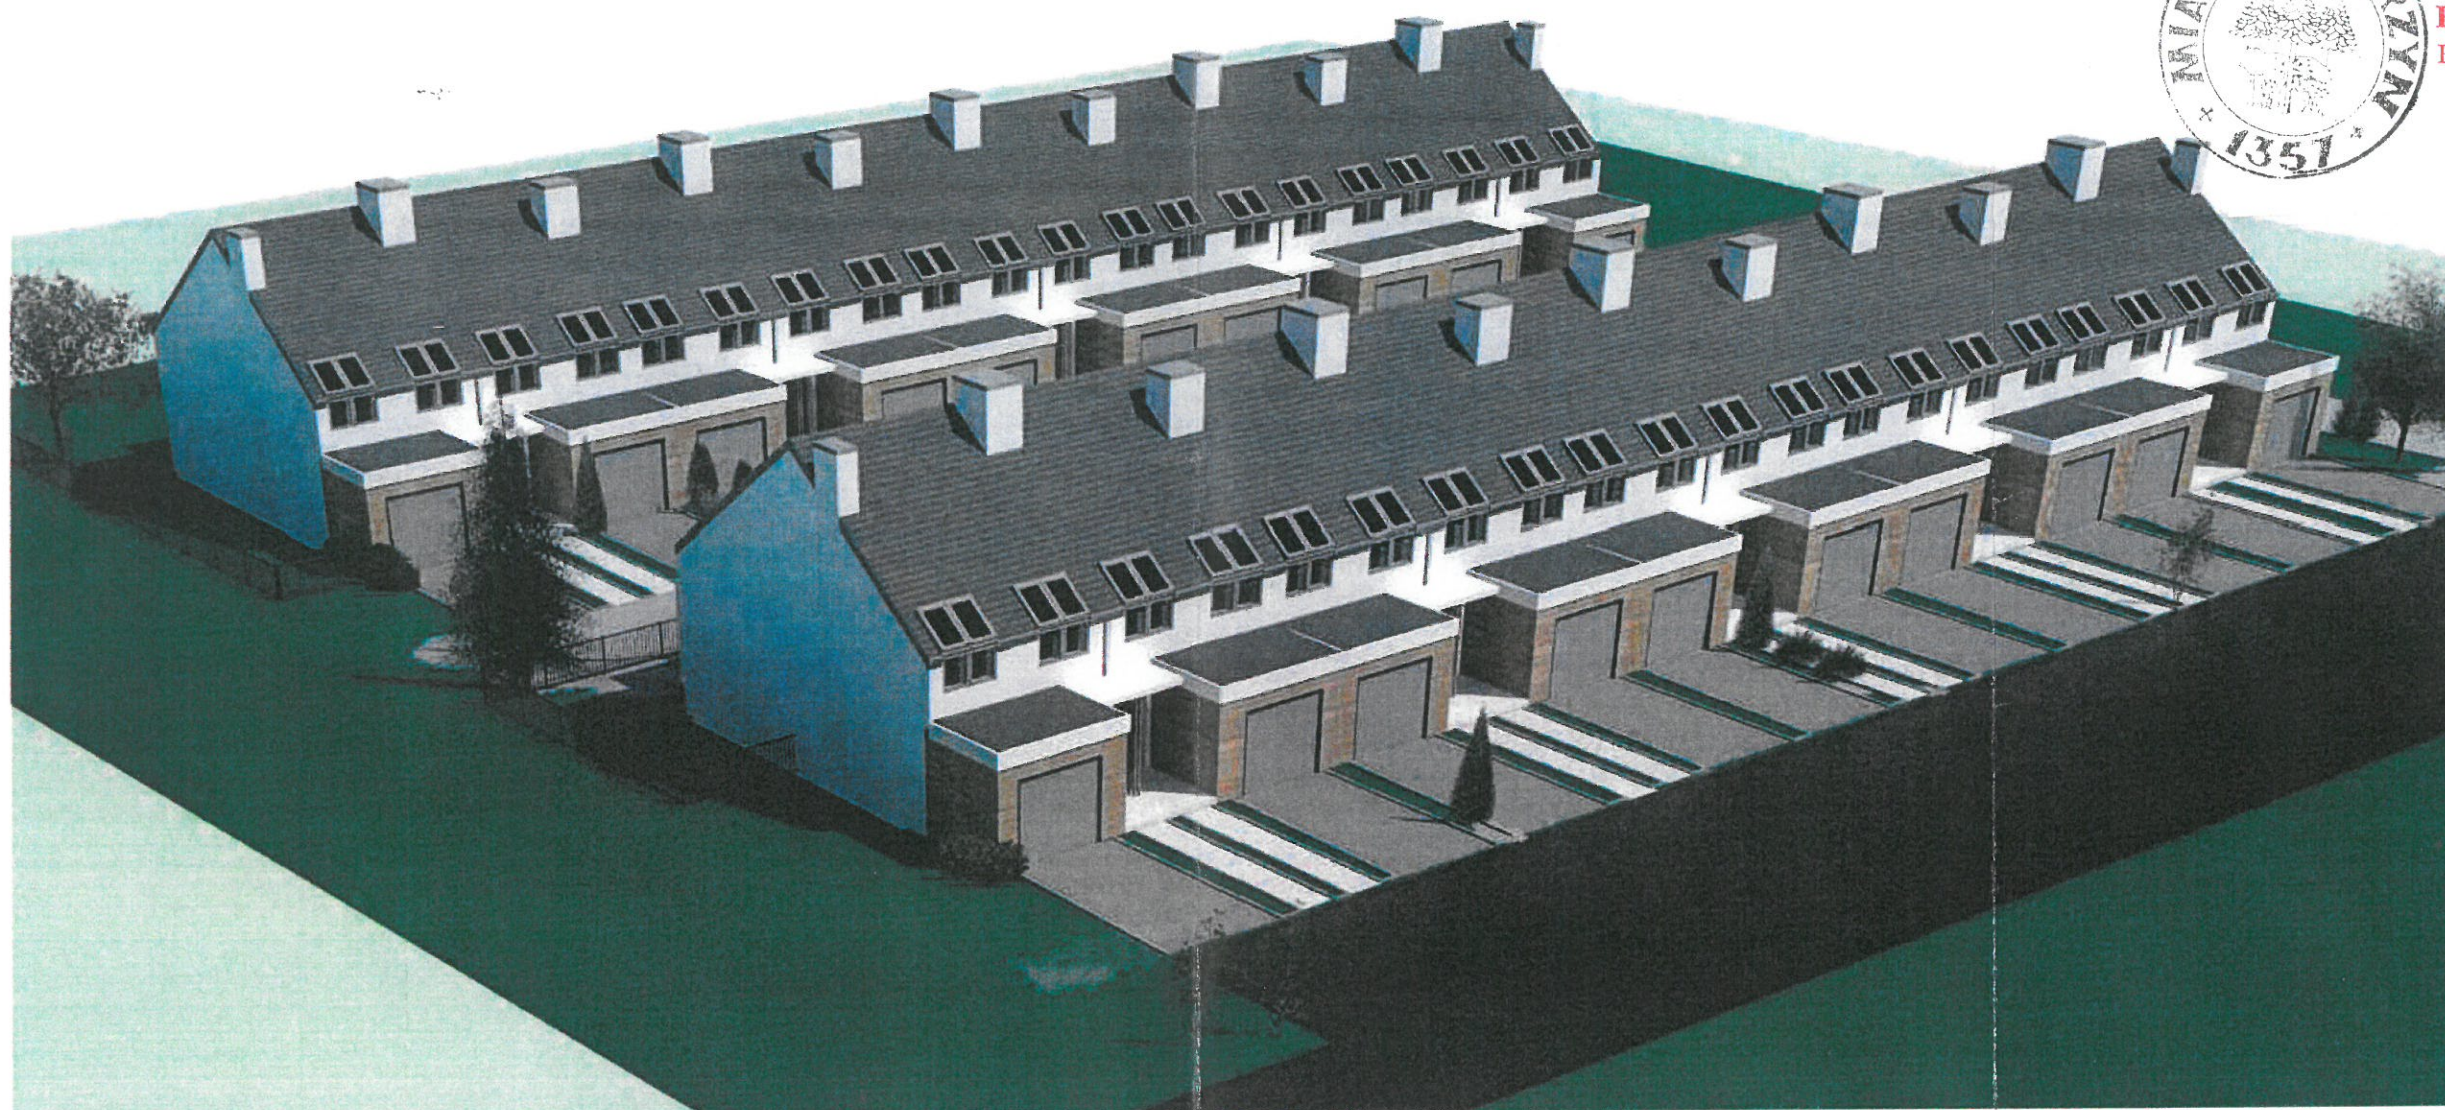

Anna Barbara Ułoch
mgr inż. architekt
upr. projektanta w specjalności:
architektonicznej Nr BI/20/K
WM-0136/BO/0227/16

w i z u a l i z a c j a
r y s . 7



CREO PROJEKT
ul. Słowackiego 10, 11-700 Międzyzdroje, tel. 22 233 62 72, fax 22 233 62 73