
Załącznik nr 1 do umowy nr .....


KĘTRZYN - ul. Sikorskiego 72
INWENTARYZACJA UPROSZCZONA
BUDYNEK MIESZKALNY
PARTER

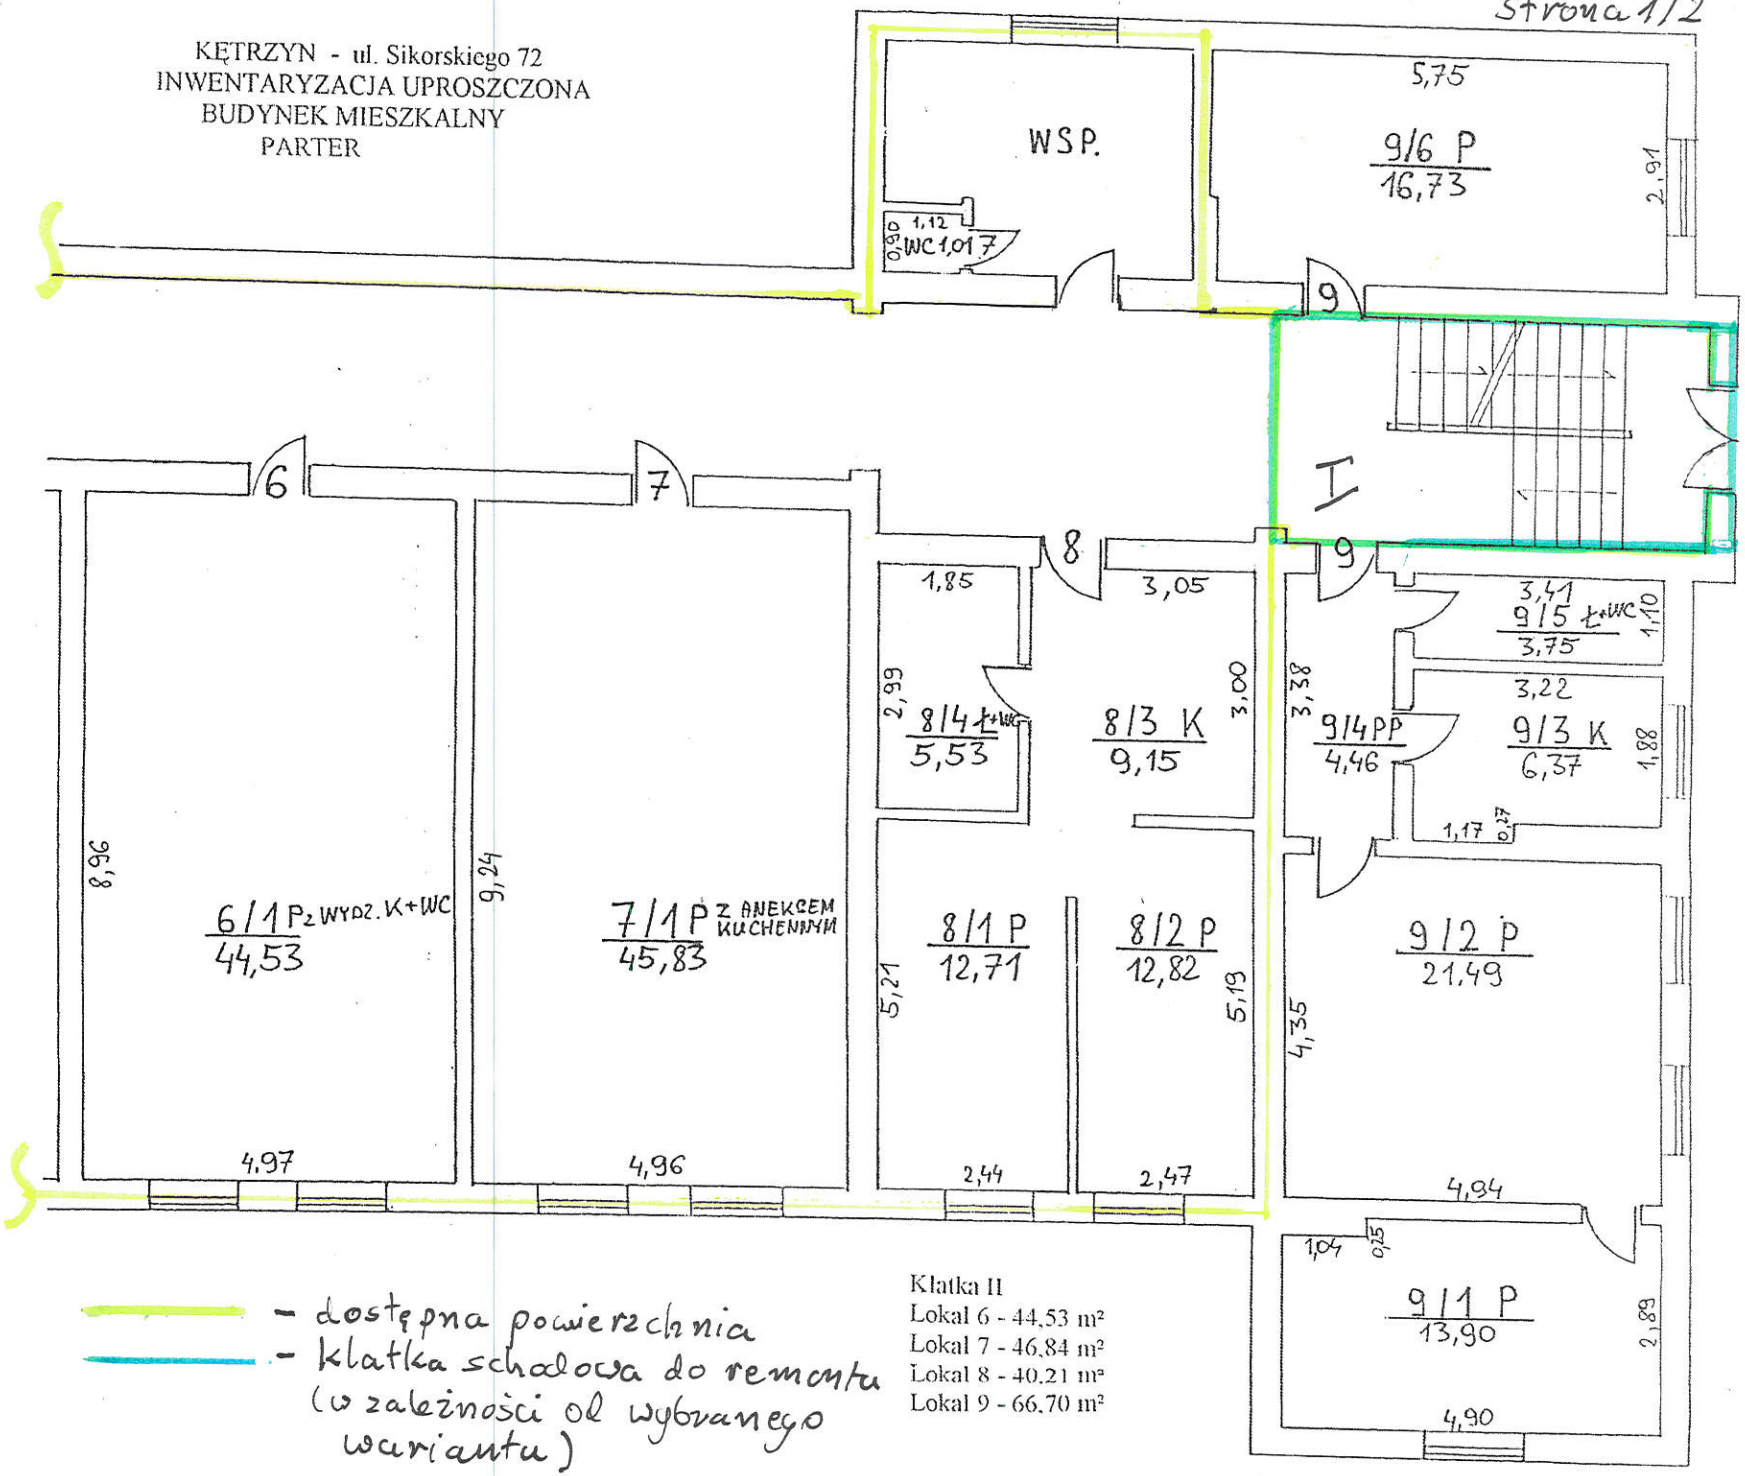

– dostępna powierzchnia
– klatka schodowa do remontu (w zależności od wybranego wariantu)

Klatka II
Lokal 6 - 44,53 m²
Lokal 7 - 46,84 m²
Lokal 8 - 40,21 m²
Lokal 9 - 66,70 m²

KĘTRZYN - ul. Sikorskiego 72
INWENTARYZACJA UPROSZCZONA
BUDYNEK MIESZKALNY
PARTER

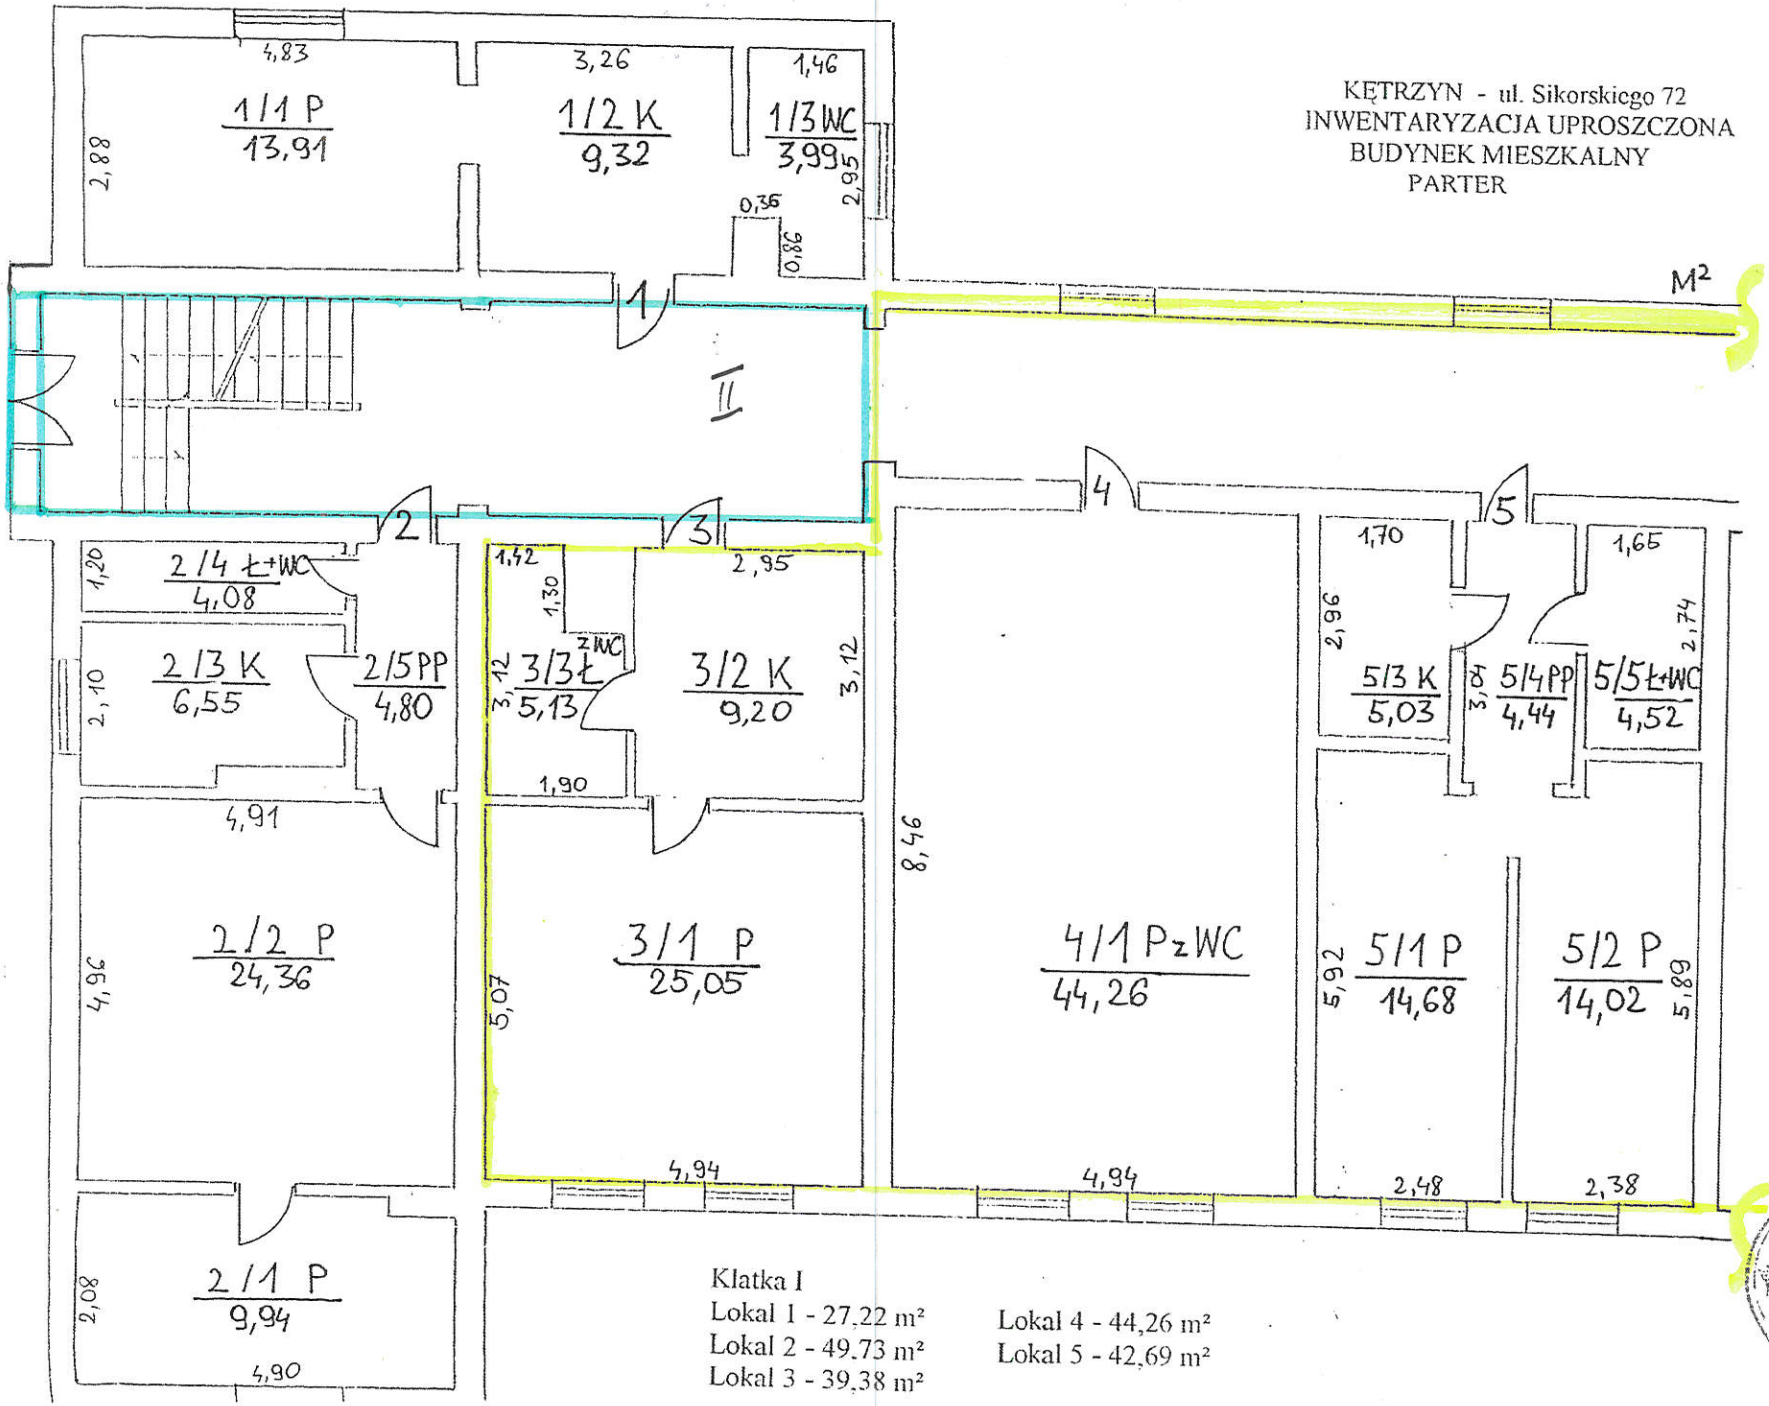

Klatka I
Lokal 1 - 27,22 m²
Lokal 2 - 49,73 m²
Lokal 3 - 39,38 m²
Lokal 4 - 44,26 m²
Lokal 5 - 42,69 m²

RZECZOZNAWCA MAJĄTKOWY
MICHAŁ FIL
UPRAWNIENIA NR 1759