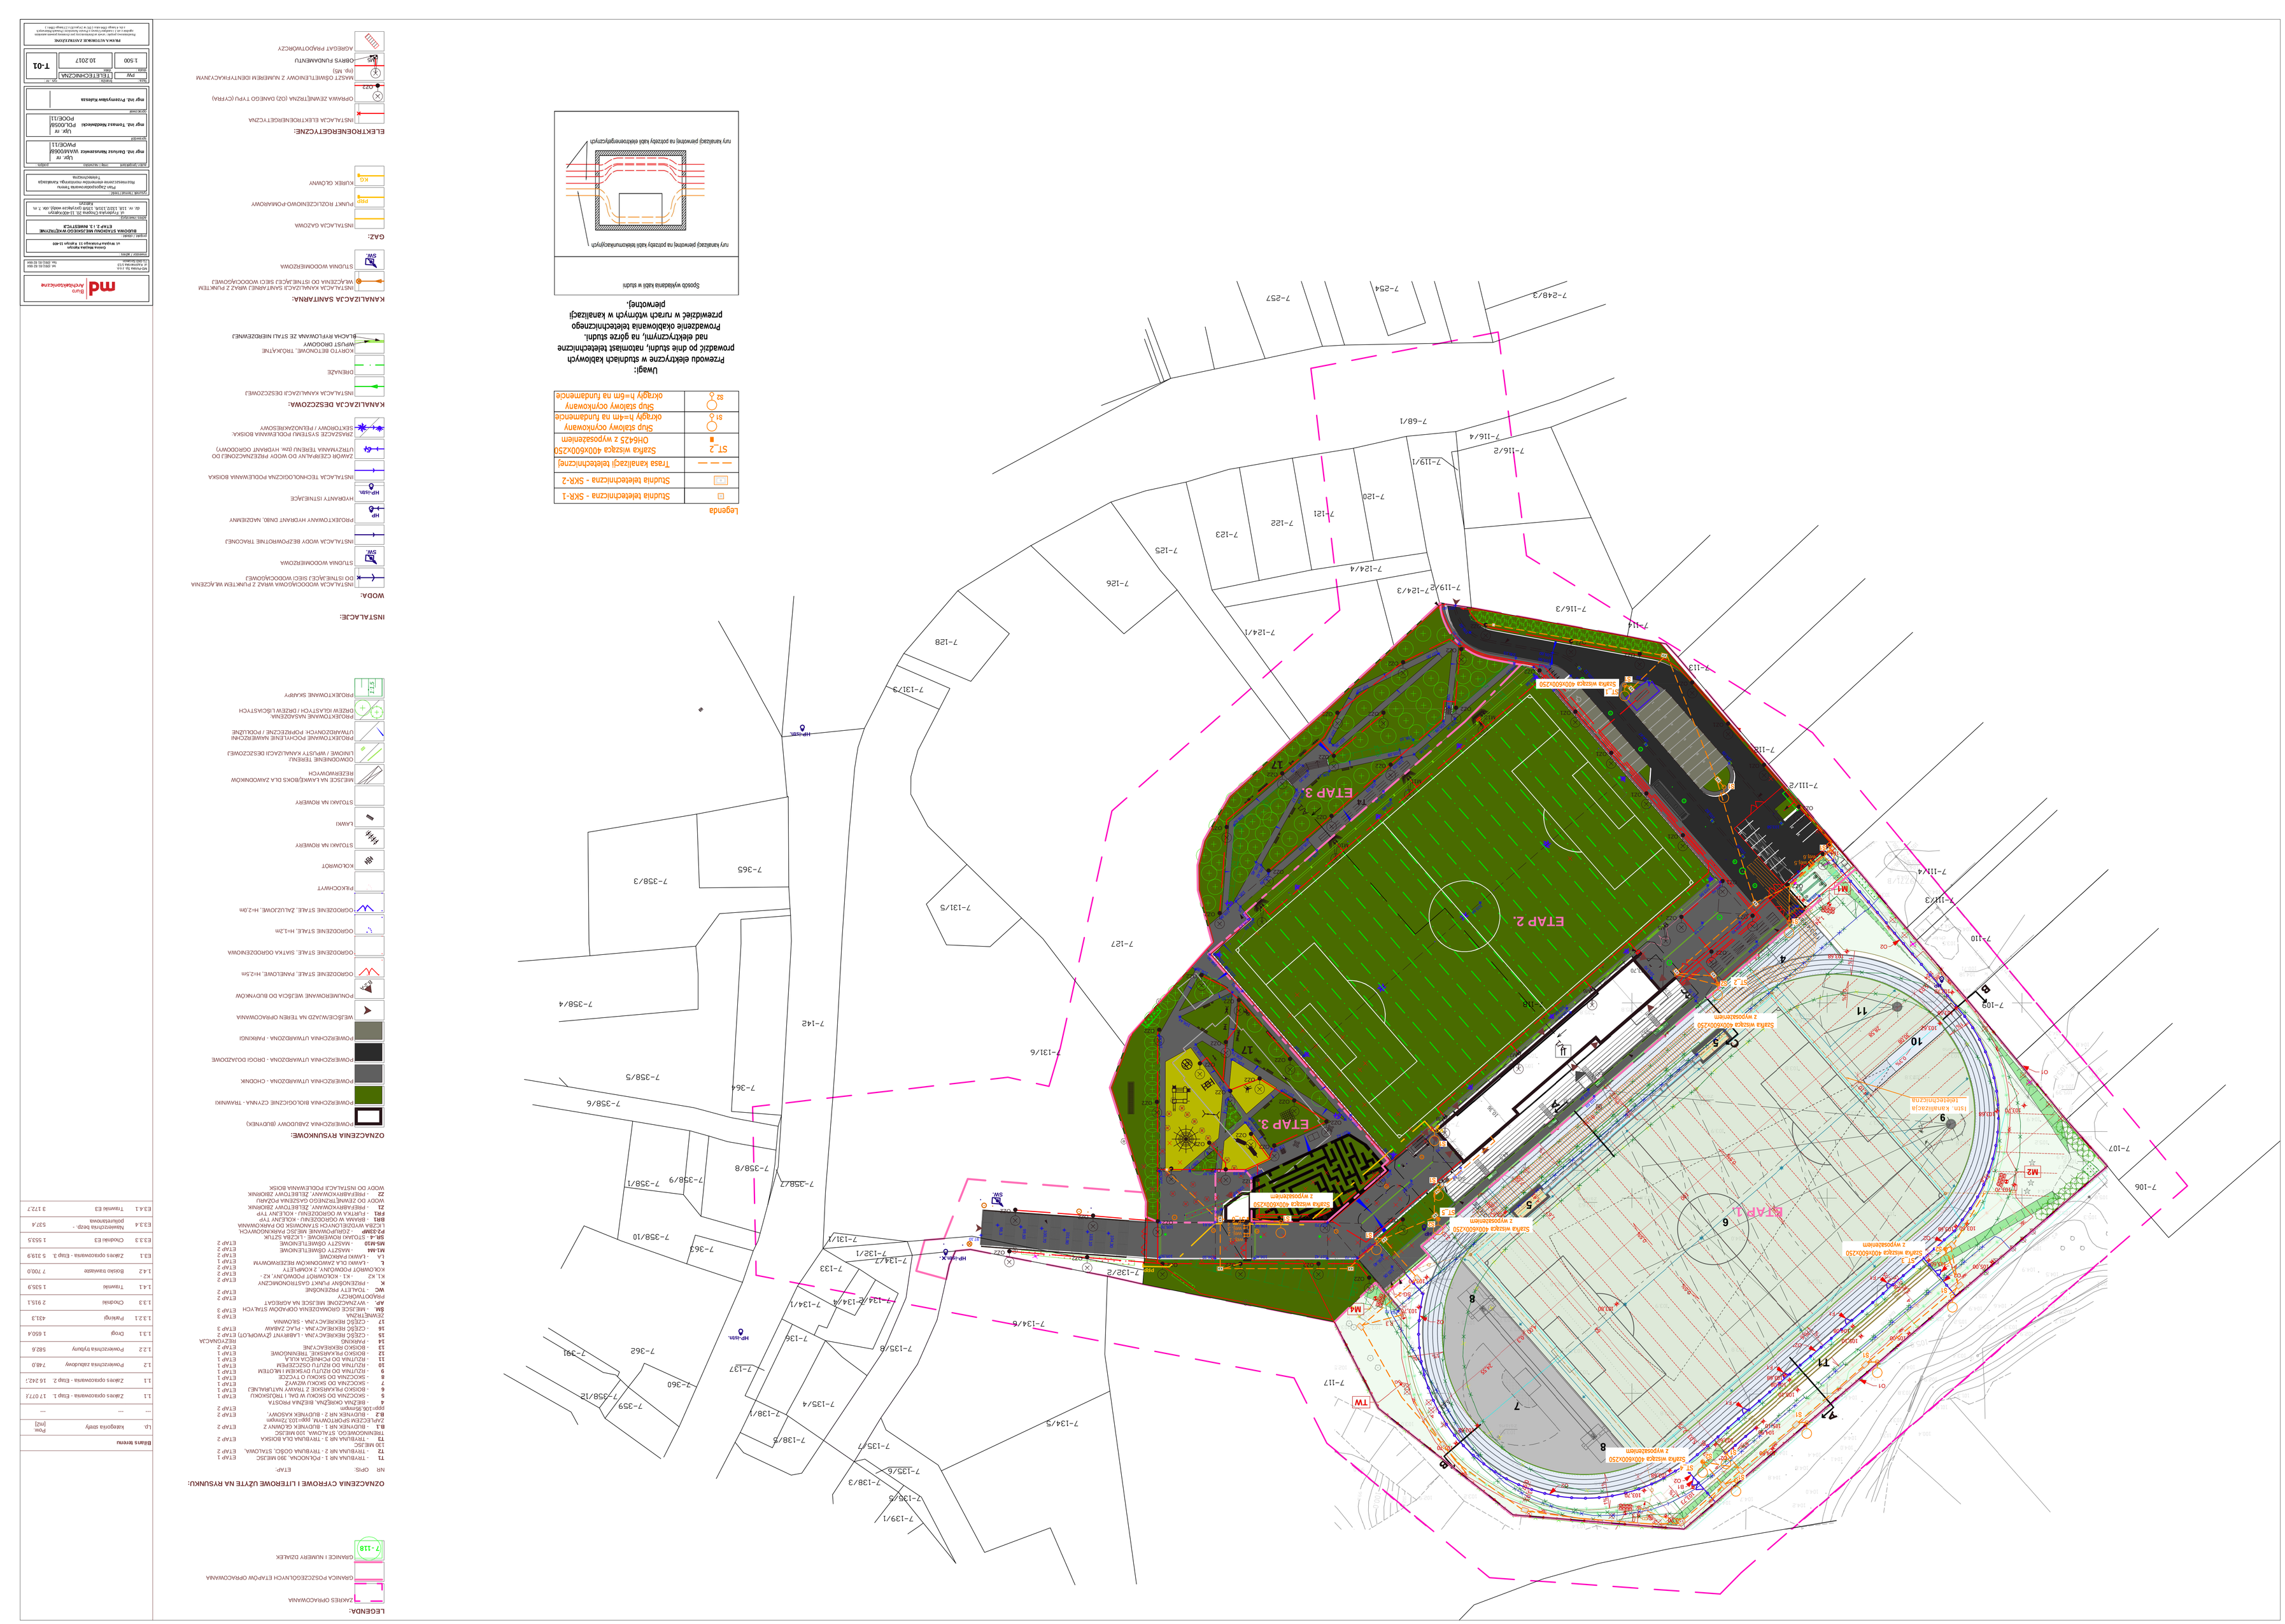
ETAP 1
ETAP 2
ETAP 3
HP-ŚWIT
HP-ŚLS
HP-ŚLS
HP-ŚLS
Szafka miejska 400x600x250
2 wyposażenia
Szafka miejska 400x600x250
1 wyposażenie
Szafka miejska 400x600x250
2 wyposażenia
Szafka miejska 400x600x250
2 wyposażenia
Szafka miejska 400x600x250
2 wyposażenia