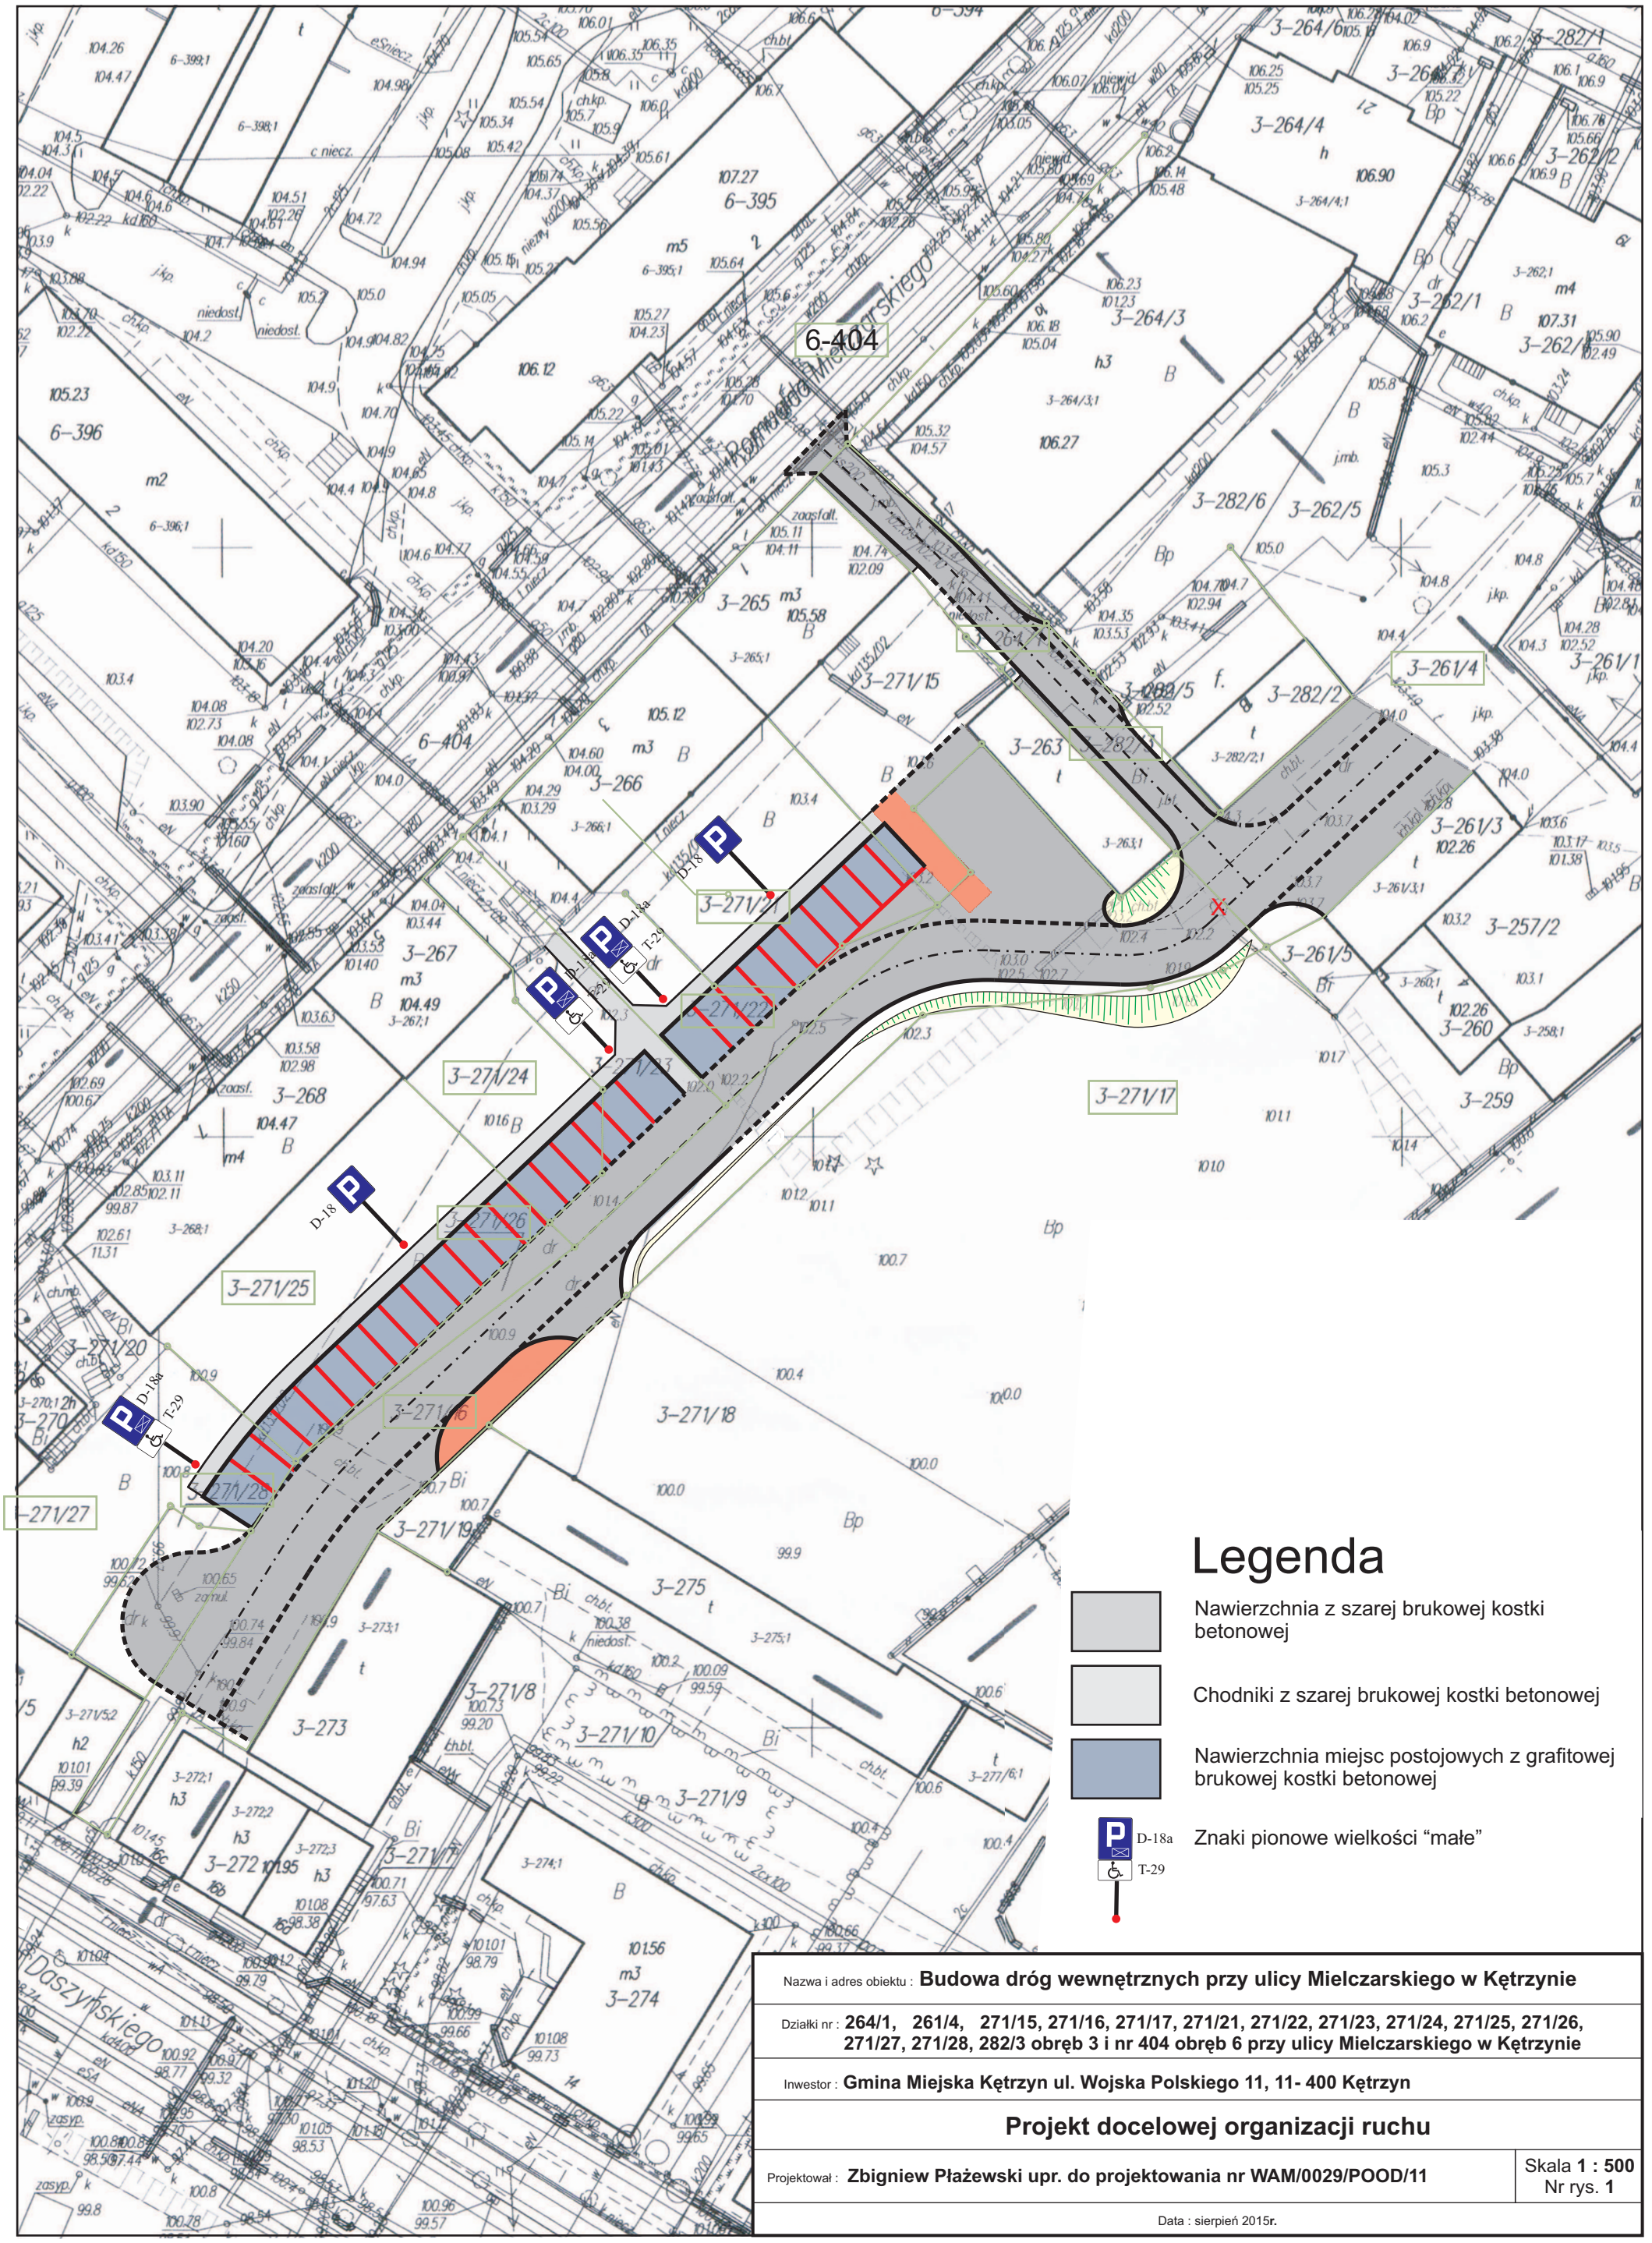

Nazwa i adres obiektu : **Budowa dróg wewnętrznych przy ulicy Mielczarskiego w Kętrzynie**

Działki nr : **264/1, 261/4, 271/15, 271/16, 271/17, 271/21, 271/22, 271/23, 271/24, 271/25, 271/26, 271/27, 271/28, 282/3 obręb 3 i nr 404 obręb 6 przy ulicy Mielczarskiego w Kętrzynie**

Inwestor : **Gmina Miejska Kętrzyn ul. Wojska Polskiego 11, 11- 400 Kętrzyn**

Projekt docelowej organizacji ruchu

Projektował : **Zbigniew Płażewski upr. do projektowania nr WAM/0029/POOD/11**

Skala **1 : 500**
Nr rys. **1**

Data : sierpień 2015**r.**