


PROJEKT ZAĞOSPODAROWANIA TERENU

KOLEKTOR H'

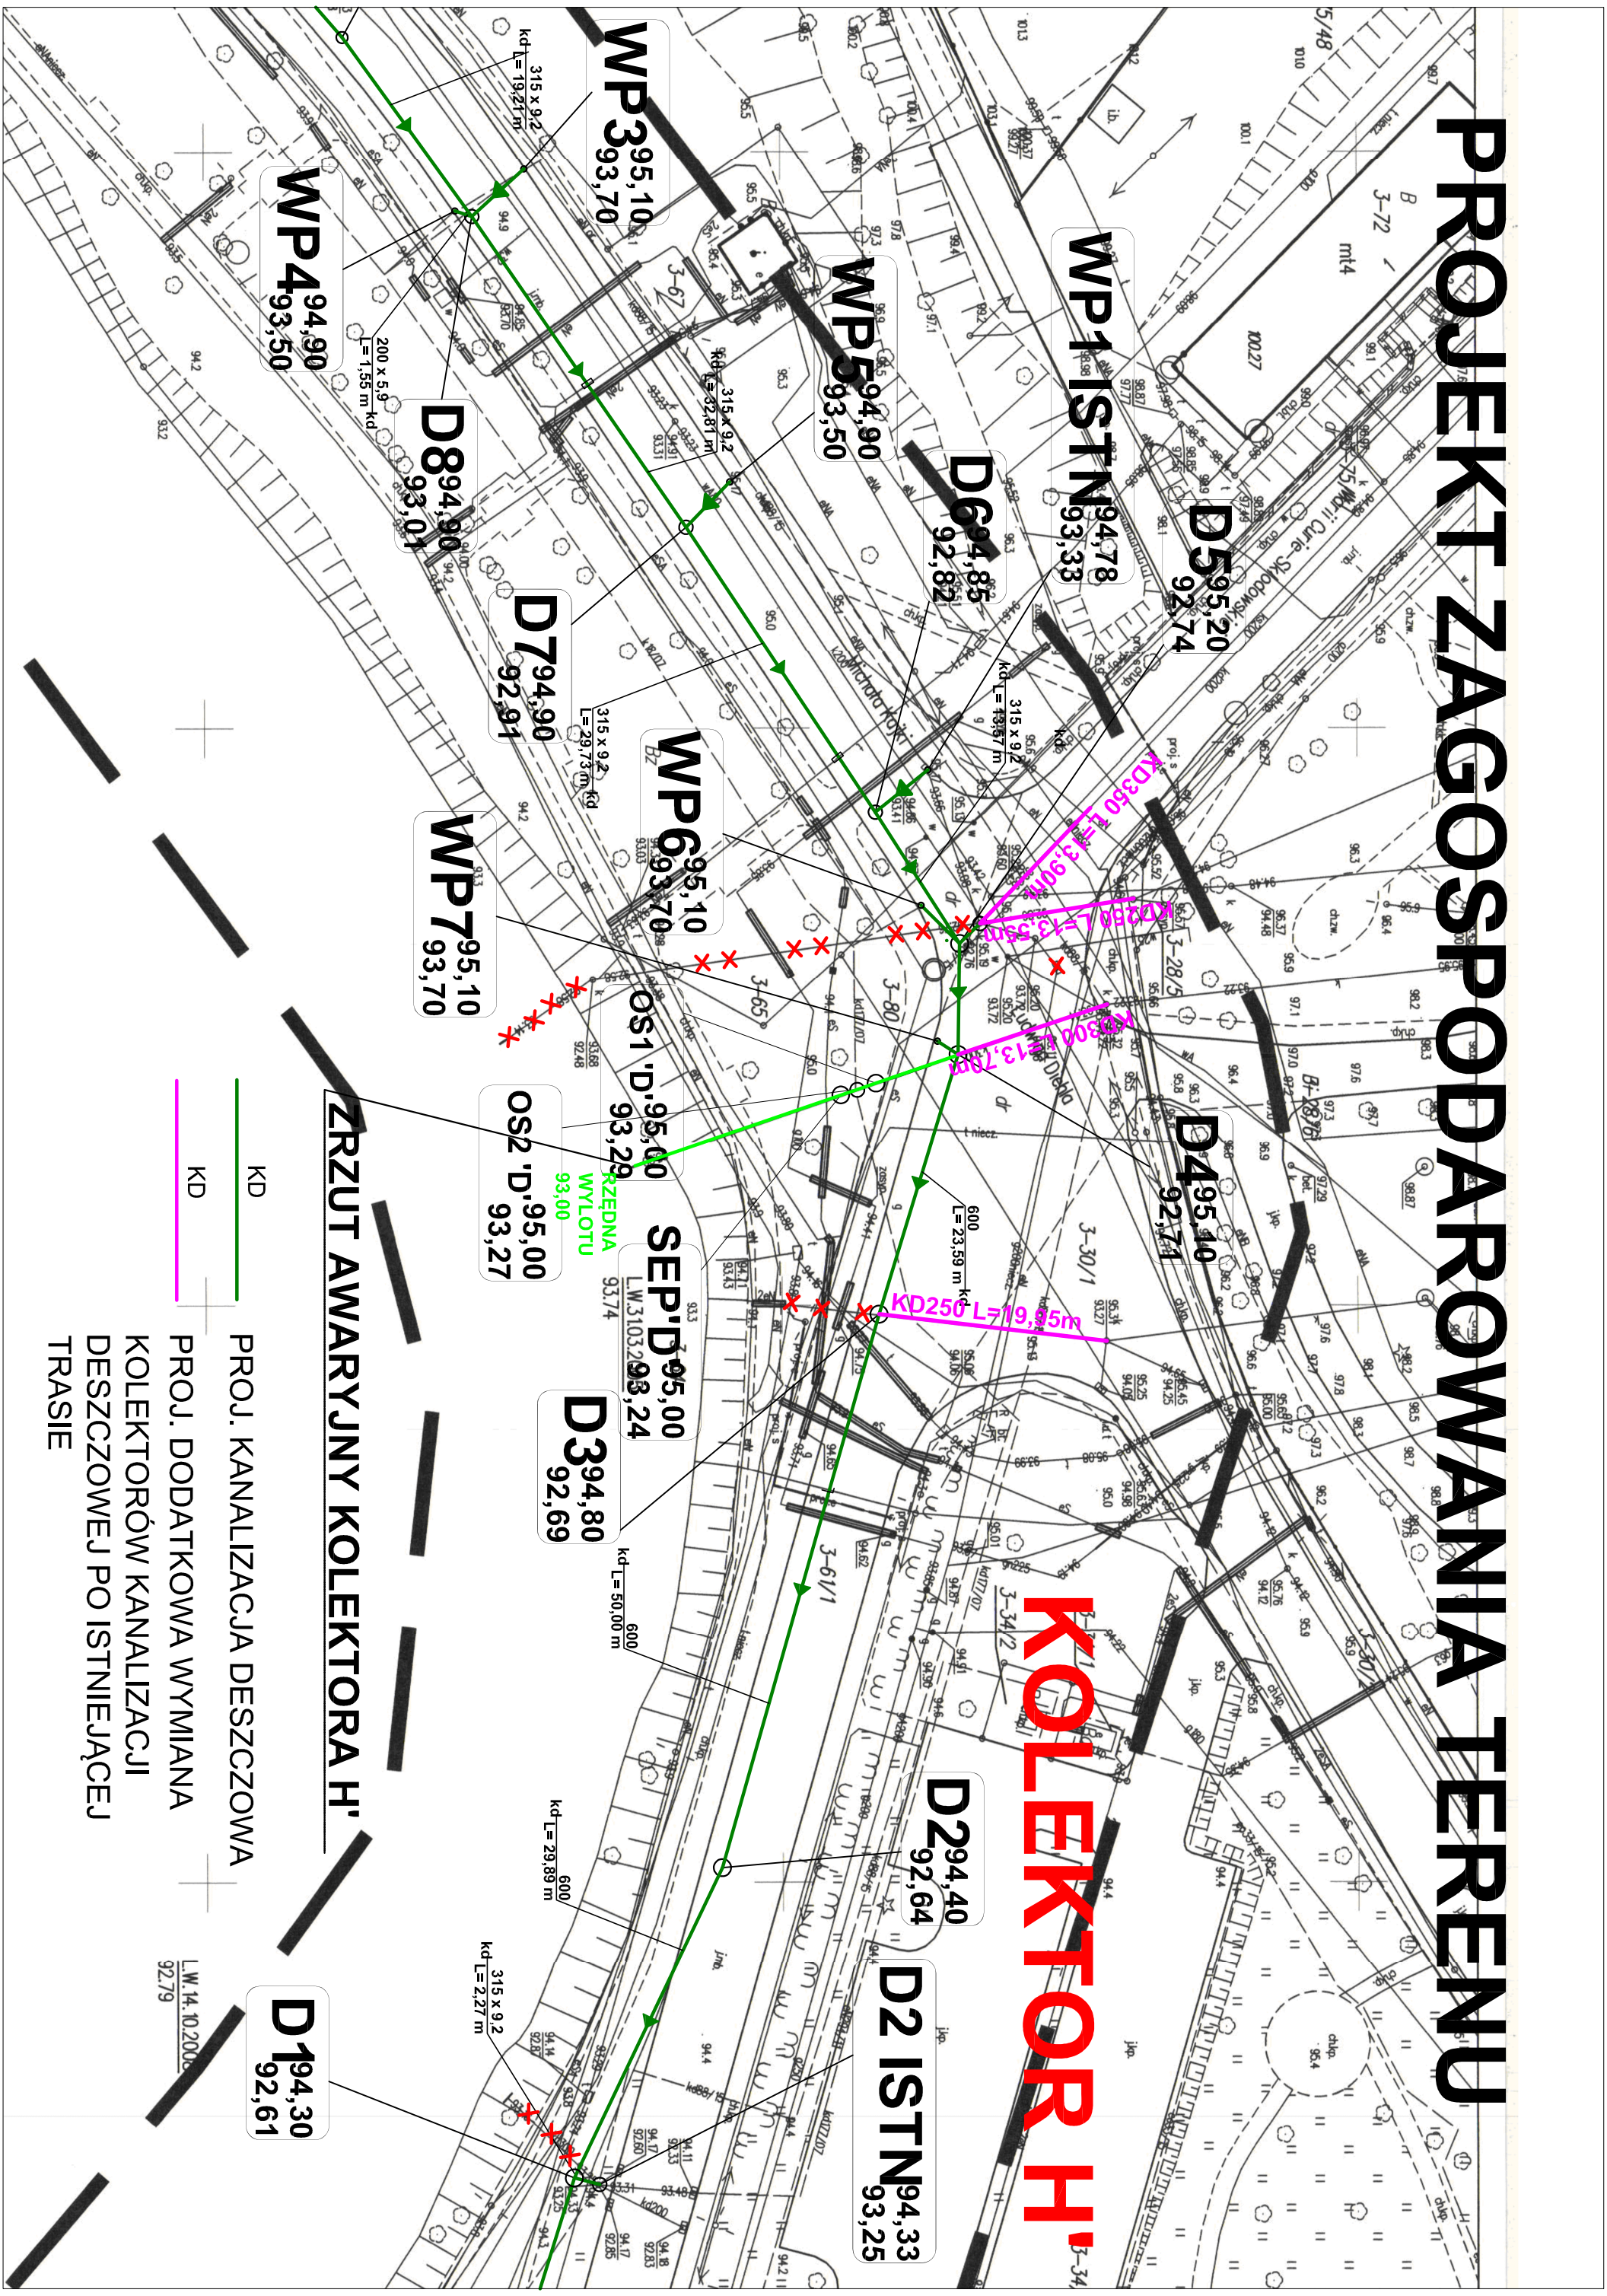

WP3 95,10
93,70

WP4 94,90
93,50

D8 94,90
93,01

D7 94,90
92,91

WP6 95,10
93,70

WP7 95,10
93,70

OS2 'D' 95,00
93,27

SEP 'D' 95,00
93,24

D3 94,80
92,69

D2 94,40
92,64

D2 ISTN 94,33
93,25

D1 94,30
92,61

WP1 ISTN 94,78
93,33

D6 94,85
92,82

D5 95,20
92,74

D4 95,40
92,74

ZRZUT AWARYJNY KOLEKTORA H'

KD
KD

PROJ. KANALIZACJA DESZCZOWA
PROJ. DODATKOWA WYMIANA
KOLEKTORÓW KANALIZACJI
DESZCZOWEJ PO ISTNIEJĄCEJ
TRASIE

L.W.14.10.2006
92,79