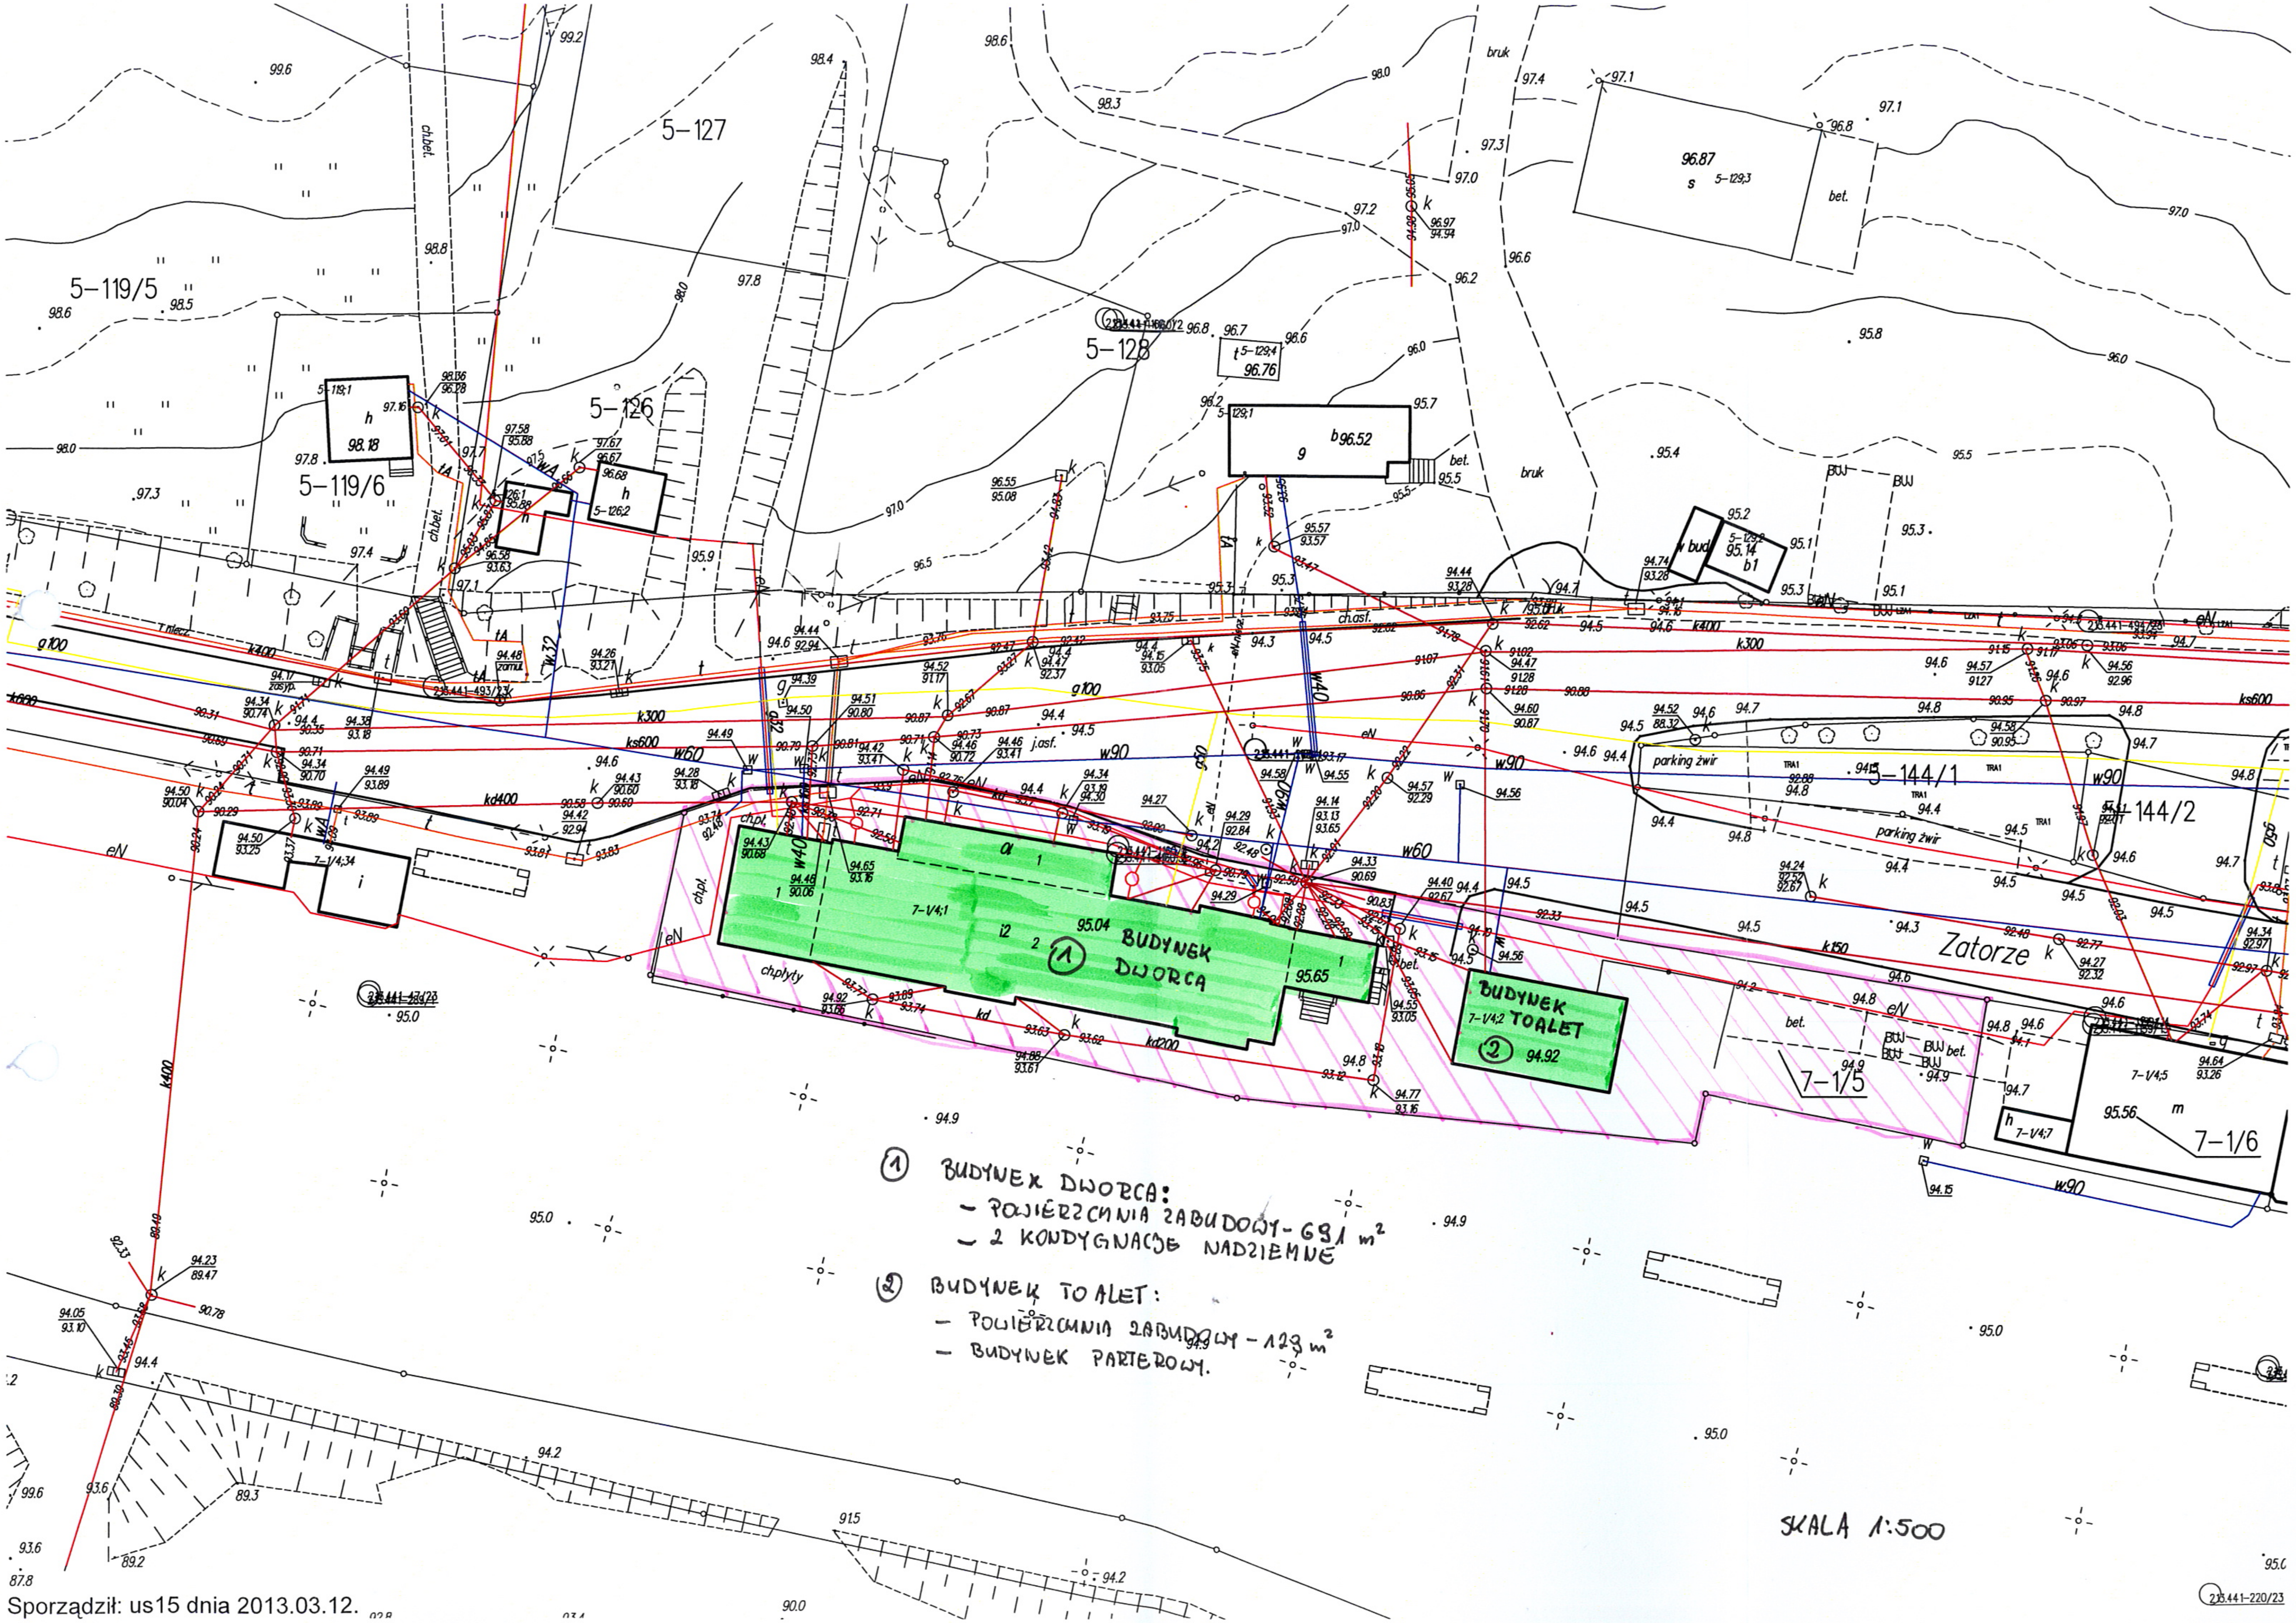
5-127
5-119/5
5-126
5-119/6
5-128
Zatorze
5-144/1
5-144/2
7-1/5
7-1/6
BUDYNEK DWORCA
①
BUDYNEK TOALET
②
94.92
95.04
95.65
96.87
96.52
98.18
96.76
parking żwir
bruk
bet.
ch.bet.
ch.asf.
ch.płyty
j.asf.
w90
w60
w40
k400
k300
kd400
kd200
ks600
g100
SKALA 1:500
2.3.441-220/23

① BUDYNEK DWORCA:
- POWIERZCHNIA ZABUDOWY - 691 m²
- 2 KONDYGNACJE NADZIEMNE

② BUDYNEK TOALET:
- POWIERZCHNIA ZABUDOWY - 123 m²
- BUDYNEK PARTEROWY.

Sporządził: us15 dnia 2013.03.12.