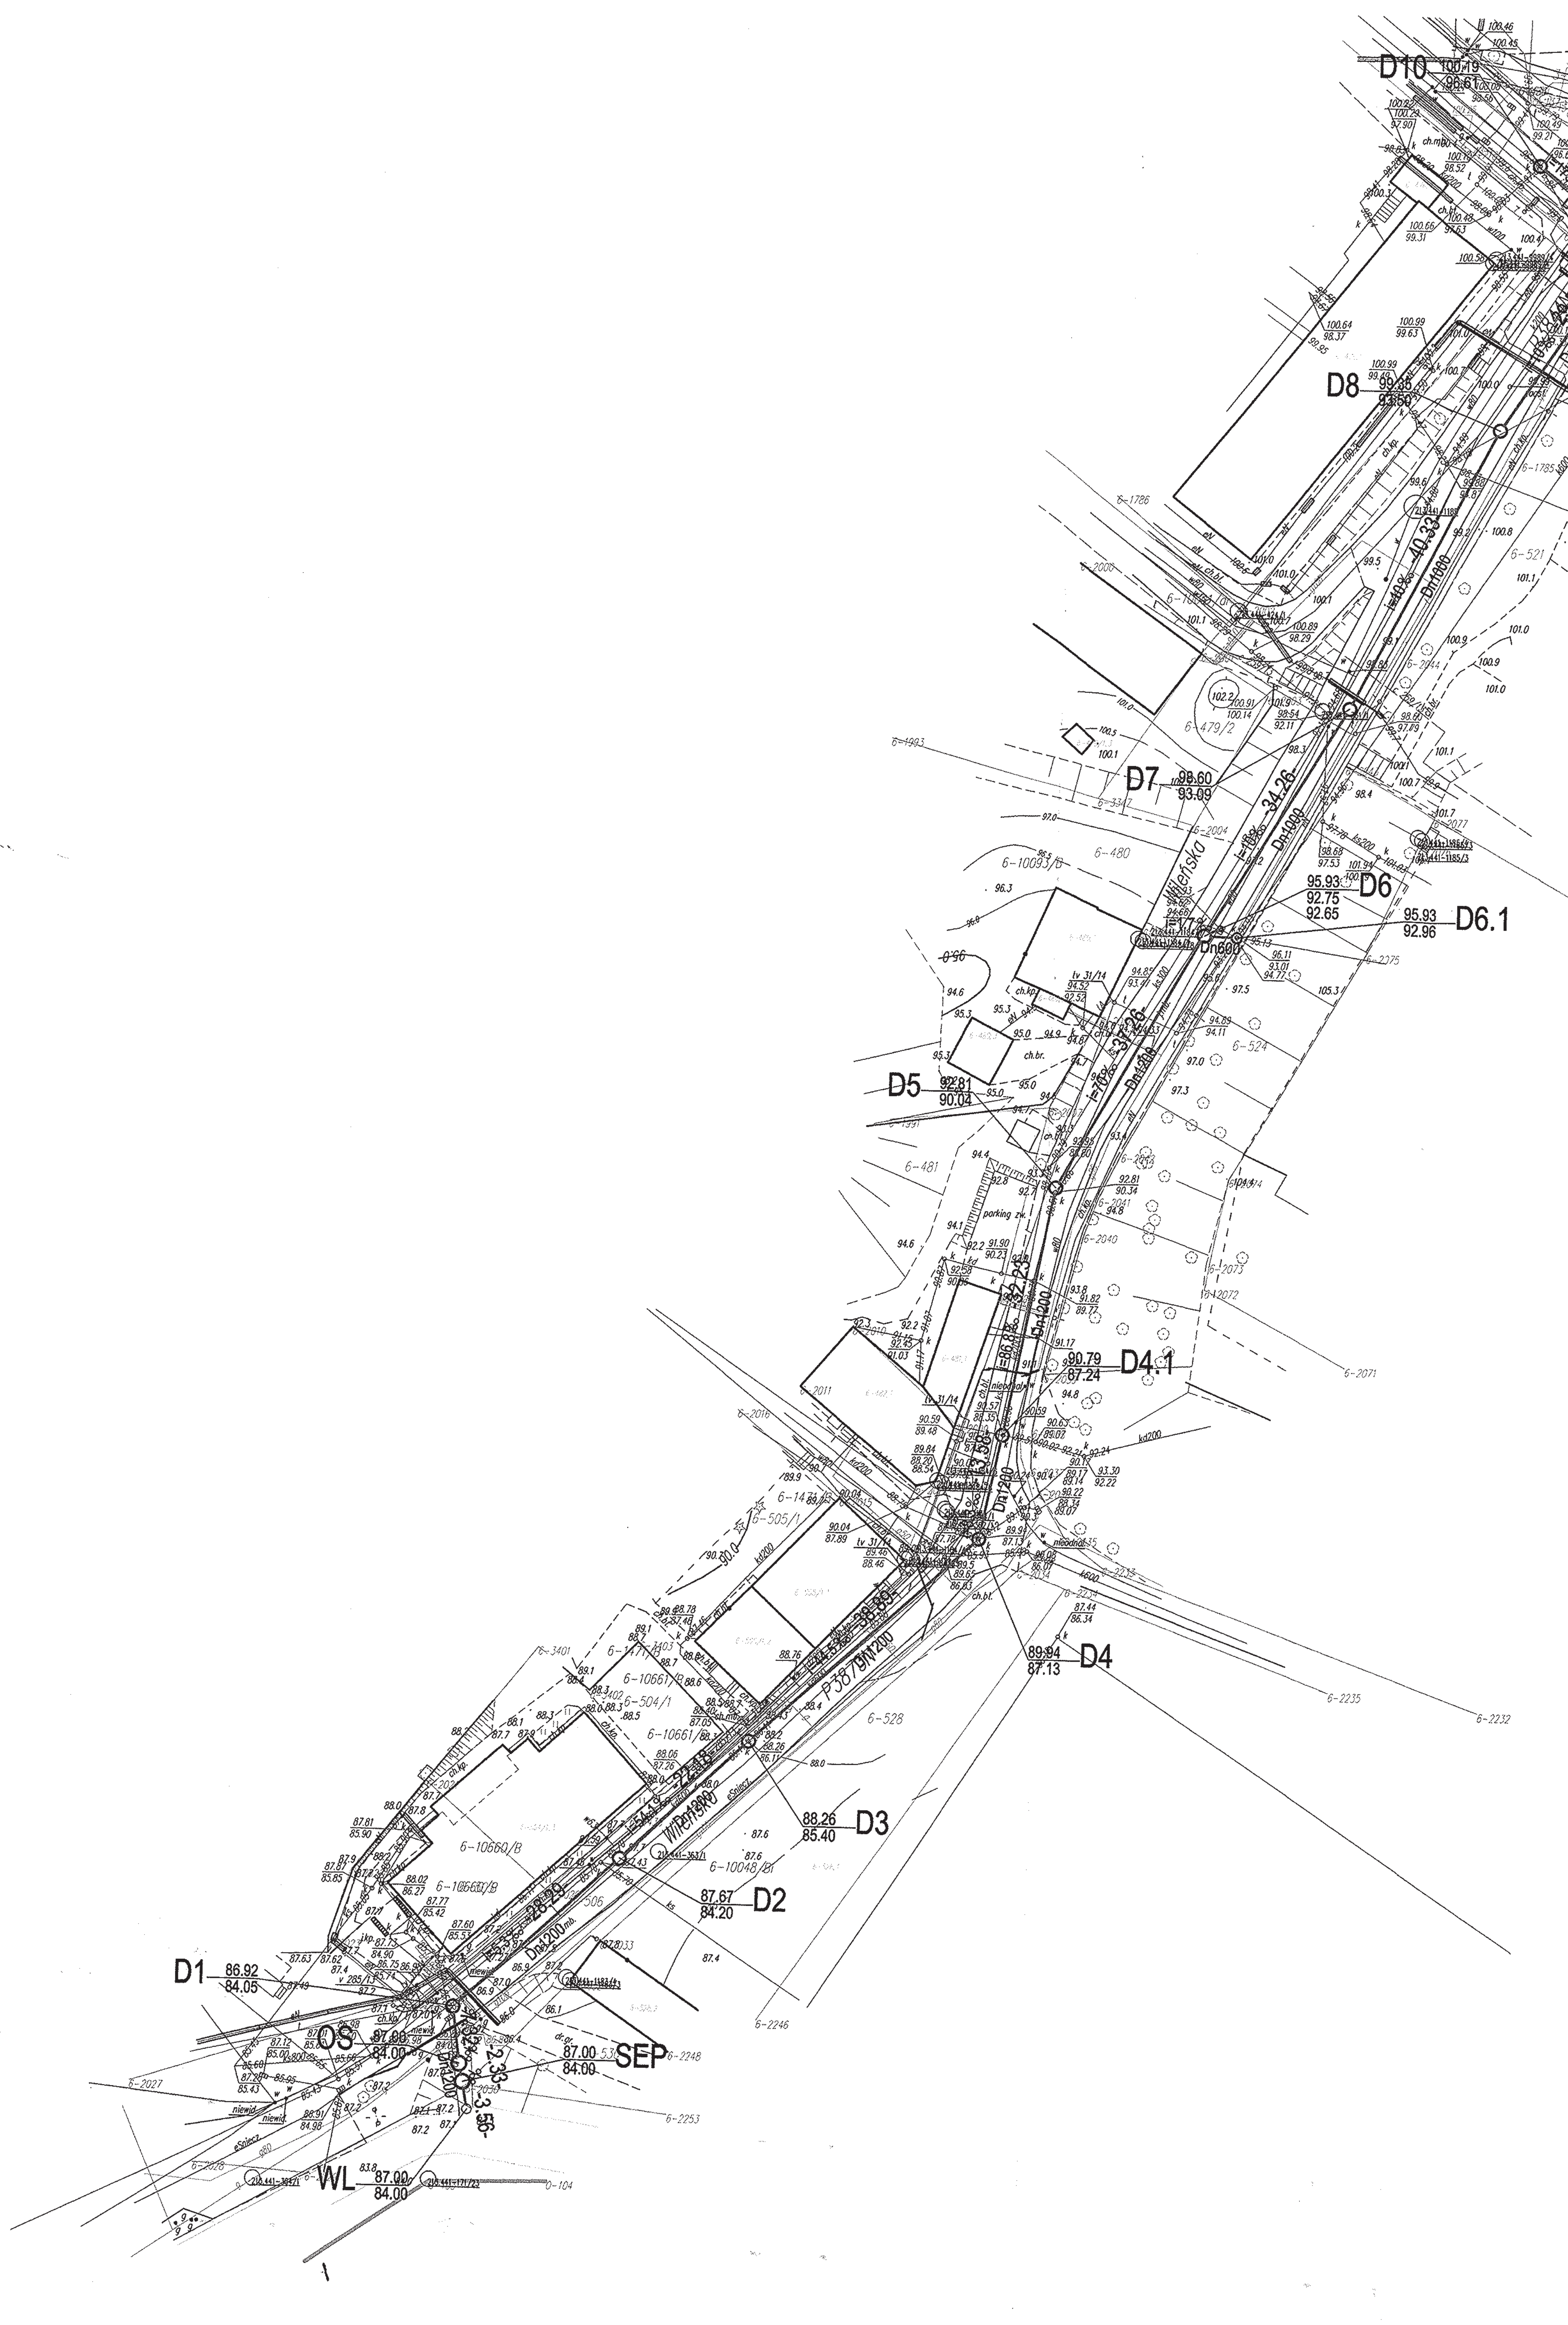

210/2014

budowa i przebudowa kolektora deszczowego w ul. Wileńskiej w Kętrzynie

25.11.2014 **GŁÓWNY SPECJALISTA** d/s technicznych

inż. Maciej Mierzwiak

UZGODNIENIE BRANŻOWE NUMER 210/2014
MIEJSKIE WODOCIĄGI I KANALIZACJA SP. Z O.O. W KĘTRZYNIE
11-400 KĘTRZYN, UL. POZNAŃSKA 6, TEL/FAX 89 751 49 53, 89 751 49 06
Stwierdza się, że przedłożony projekt zagospodarowania terenu budowa i przebudowa kolektora deszczowego w ul. Wileńskiej w Kętrzynie
Uzgodniono w zakresie kolizji z urządzeniami miejskiej sieci wodociągowej i kanalizacji sanitarnej bez uwag ~~z uwagami podanymi poniżej~~.
Projekt budowlany branży sanitarnej po opracowaniu przedłożyć do zatwierdzenia w Dziale technicznym MWiK Sp. z o.o.
Kętrzyn, dnia 25.11.2014

GŁÓWNY SPECJALISTA d/s technicznych

inż. Maciej Mierzwiak

Energa operator

ENERGA-OPERATOR SA
Oddział w Olsztynie
Rejon Dystrybucji w Kętrzynie
ul. Ogrodowa 17
11-400 Kętrzyn
KRS 0000033455
NIP 583-000-11-90

Uzgodnienie branżowe nr 825/2014 treść wg załączonego pisma

Inżynier ds. Dokumentacji Energetycznej
Jerzy Kuca

Starostwo Powiatowe w Kętrzynie

Stwierdza się, że projekt: zagospodarowania terenu budowa i przebudowa kolektora deszczowego w ul. Wileńskiej
uzgodniono w zakresie kolizji z urządzeniami K.E.C."KOMEC" Sp. z o.o. w Kętrzynie
~~bez uwag~~ (z uwagami podanymi niżej). w Kętrzynie
Data 25.11.2014 Podpis uzgadniającego

KIEROWNIK SIECI I WĘZŁÓW Wysoko i Niskotemperaturowych
Grzegorz Kwiatkowski

UWAGI:
1. O rozpoczęciu robót powiadomić Komunalną Energetykę Cieplną "KOMEC" Sp. z o.o. w Kętrzynie z wyprzedzeniem min. 7 dni.
2. Prace ziemne w pobliżu urządzeń podziemnych c.o. poprzedzić ręcznymi próbnymi przekopami pod nadzorem pracowników K.E.C "KOMEC".
3. Prace w pobliżu urządzeń podziemnych i miejscach skrzyżowań z czynnymi urządzeniami wykonywać ze szczególną ostrożnością z zachowaniem przepisów i bezpiecznych odległości.
4. **KOLIZJE URZĄDZEŃ PODZIEMNYCH PODLEGAJĄ ODBIOROWI PRZEZ K.E.C. "KOMEC" SP. Z O.O. KĘTRZYN POTWIERDZONE PROTOKOŁEM LUB WPISEM W DZIENNIKU BUDOWY**

UZGODNIENIE BRANŻOWE Nr 430/14
Pomorska Spółka Gazownictwa Sp. z o.o. Oddział Zakład Gazowniczy w Olsztynie, Rozdzielnia Gazu Kętrzyn Pl. Słowiański 1
DOKUMENTACJA: projekt zagosp. terenu budowa i przebudowa kolektora deszczowego Kętrzyn ul. Wileńska
Uzgodniono w zakresie kolizji z siecią gazową ~~bez uwag~~ z zastrzeżeniami podanymi niżej.
Projekt branżowy gazowniczy po opracowaniu przedłożyć do zatwierdzenia w Dziale Eksploatacji Zakładu Gazowniczego Olsztyn, ul. Lubelska 42.

ZASTRZEŻENIA
1. Istniejące gazociągi/przyłącza gazu naniesiono kolorem żółtym.
2. Zachować normatywne odległości projektowanych urządzeń i obiektów od istniejących i projektowanych gazociągów zgodnie z Rozporządzeniem Ministra Gospodarki z dnia 30 lipca 2001r. (Dz.U.Nr 97 poz.1055) oraz Rozporządzeniem Ministra Przemysłu i Handlu z dnia 14 listopada 1995r. (Dz.U.Nr 139 poz. 686-dotyczy gazociągów, dla których pozwolenie na budowę wydano przed dniem 12.12.2001r.) i z PN-91/M-34501
3. O rozpoczęciu prac ziemnych powiadomić RG [illegible]
4. Prace ziemne w obrębie zbliżeń i skrzyżowań z siecią gazową [illegible] ze szczególną ostrożnością.

25-XI-2014

MISTRZ SIECI I INSTALACJI
Leopold Juraszczyk

Uzgodnienie nr 10/2014 dot. projektu zagospodarowania terenu w zakresie budowy i przebudowy kolektora deszczowego w ul. Wileńskiej w Kętrzynie w zakresie kolizji z miejską siecią monitoringu miejskiego GMK. bez uwag

GMINA MIEJSKA KĘTRZYN
ul. Wojska Polskiego 11
11-400 Kętrzyn
NIP [illegible]

11.11.2014 [illegible]

Multimedia Polska SA
Uzgodniony bez uwag.
Paweł Pawluczuk
25.11.2014

ZAKŁAD OBSŁUGI INWESTYCJI "KOMPLEX-BUD" 11-500 Giżycko, ul. Królowej Jadwigi 18C/4, tel./fax. 87 428 50 13				
Tytuł opracowania	Budowa i przebudowa kolektora deszczowego w ul. Wileńskiej w Kętrzynie.			
Obiekt	**Projekt zagospodarowania terenu**		Nr rys.	1
Inwestor	Gmina Miejska Kętrzyn ul. Wojska Polskiego 11, 11-400 Kętrzyn		Skala	1:500
Branża S	Stadium P.T.	Projektant: mgr inż. Marta Skarżyńska-Stańczyk upr. Nr SUW-3/[illegible] Sprawdził: mgr inż. Jan Giedziuszewicz upr. Nr WAM/0026/PWOS/03	Data	[illegible]-14

59