

Szczegółowy opis przedmiotu zamówienia

Temat: Remont nawierzchni jezdni bitumicznej w ramach bieżącego utrzymania drogi ul. Poznańskiej w Kętrzynie na odcinku od skrzyżowania z ul. Mazurską do skrzyżowania z ul. Moniuszki.

Zamawiający: Gmina Miejska Kętrzyn
ul. Wojska Polskiego 11
11-400 Kętrzyn

Wspólny słownik zamówień publicznych:

CPV: 45233252-0 Roboty w zakresie nawierzchni ulic
CPV: 45233140-2 Roboty drogowe
CPV: 45255110-3 Roboty budowlane w zakresie studni

Spis zawartości:

1. Strona tytułowa
2. Część opisowa
3. Część informacyjna

Kętrzyn, maj 2018 rok

Zawartość przedmiotu zamówienia

I. CZĘŚĆ OPISOWA

1. Opis ogólny przedmiotu zamówienia

- 1.1. Przedmiot zamówienia.
- 1.2. Ogólne wymagania Zamawiającego.

2. Wymagania Zamawiającego dla przedmiotu zamówienia

- 2.1. Wymagania techniczne.
- 2.2. Wymagania materiałowe.
- 2.3 Wymagania zamawiającego

II. CZĘŚĆ INFORMACYJNA

1. Przepisy prawne.
2. Inne dokumenty.

I. CZĘŚĆ OPISOWA

1. OPIS OGÓLNY PRZEDMIOTU ZAMÓWIENIA

1.1. Przedmiot zamówienia

a) Remont ul. Poznańskiej (od Mazurskiej do Moniuszki) w Kętrzynie :

- wymiana nawierzchni bitumicznej jezdni ul. Poznańskiej na odcinku od ul. Mazurskiej do ul. Moniuszki (330 mb o średniej szerokości 7 m) zgodnie z dołączoną mapą sytuacyjno-wysokościową ze wskazanym odcinkiem przeznaczonym do remontu;
- **wymiana nawierzchni obejmuje:** mechaniczne zdjęcie istniejącej nawierzchni ścieralnej, wykonanie stabilizacji i wyrównania podłoża o średniej grubości 15 cm, wykonanie regulacji pionowej armatury naziemnej urządzeń infrastruktury technicznej zlokalizowanych w jezdni, wykonanie sprysku nawierzchni emulsją, ułożenie warstwy wyrównawczej/nośnej z betonu asfaltowego grubości 4 cm, spryskanie emulsją warstwy wyrównawczej/nośnej, ułożenie warstwy ścieralnej z betonu asfaltowego grubości 4 cm, ewentualne wykonanie przełożenia istniejących zjazdów i krawężników najazdowych w celu dopasowania ich do nowej nawierzchni jezdni.
- wymiana wraz z regulacją pionową armatury naziemnej wszystkich urządzeń zlokalizowanych w jezdni (studnie, wpusty, zasuwy, hydranty ziemne itp.) uwidocznionych na załączonej mapie,
- wykonanie oznakowania poziomego tj. P4 d długości 15 m i P13 długości 7m – oznakowanie poziome grubowarstwowe (termo albo chemo),
- materiał rozbiórkowy do zutylizowania albo do zagospodarowania we własnym zakresie przez Wykonawcę,
- zakres robót w obrębie i przy sieciach podziemnych zlokalizowanych w pasie drogowym:
 - nie wypłycać sieci,
 - wszelkie prace przy i w obrębie sieci należy zgłaszać właściwemu dysponentowi danej sieci lub przyłącza,
 - w przypadku wypłycecia kabli, rurociągów itp. należy ustalić z właściwym dysponentem danej sieci rozwiązanie technologiczne.

1.2. Ogólne wymagania Zamawiającego

Termin realizacji zadań to 12.10.2018 rok.

Wymagania dla robót budowlanych :

Roboty należy wykonać na podstawie zgłoszenia robót budowlanych dołączonych do niniejszego opracowania oraz zgodnie z ustawą Prawo budowlane, normami i sztuką budowlaną.

1. Wykonawca winien posiadać ubezpieczenie OC w zakresie wykonywanej działalności
2. W zakres wykonania robót wchodzi w szczególności:
 - Mechaniczne zdjęcie starej nawierzchni bitumicznej wraz z wywiezieniem urobku (utyliczacja albo zagospodarowanie we własnym zakresie przez Wykonawcę),
 - wykonanie oznakowania poziomego- grubowarstwowego,
3. Realizacja robót w oparciu o zgłoszenie robót budowlanych w ramach bieżącego utrzymania jezdni.
4. Prowadzenie pomiarów kontrolnych zgodnie z wymogami normowymi obowiązującymi na dzień realizacji robót wraz z pobieraniem próbek .
5. Prowadzenie wewnętrznego dziennika budowy.
6. Przygotowanie rozliczenia końcowego robót.
7. Przekazanie zrealizowanych robót Zamawiającemu.
8. Sporządzenie dokumentacji powykonawczej wraz ze wszystkimi badaniami w stosunku do jezdni drogi gminnej.
9. Realizacja powyższego zakresu winna być wykonana w oparciu o obowiązujące przepisy, a w szczególności ustawy Prawo budowlane wraz z przepisami wykonawczymi, przez Wykonawcę posiadającego stosowne doświadczenie i potencjał wykonawczy określony w SIWZ oraz przez osoby posiadające odpowiednie kwalifikacje i doświadczenie.
10. Wykonanie i oddanie do użytku musi być również zgodne z wszystkimi aktami prawnymi właściwymi dla przedmiotu zamówienia, z przepisami techniczno – budowlanymi, obowiązującymi polskimi normami, wytycznymi oraz zasadami wiedzy technicznej.
11. **W celu oszacowania i wyceny zakresu robót dla potrzeb sporządzenia oferty należy kierować się wynikami szczegółowych wizji terenowych i inwentaryzacji własnych, wynikami opracowań własnych oraz zapisami niniejszego przedmiotu zamówienia.**

12. Szczegółowe rozwiązania wpływające na zwiększenie wartości i zakresu robót stanowią ryzyko Wykonawcy i nie będą traktowane jako roboty dodatkowe.

2. WYMAGANIA ZAMAWIAJĄCEGO DLA PRZEDMIOTU ZAMÓWIENIA.

2.1. Wymagania techniczne.

1. Wykonawca odpowiedzialny jest za ochronę wszystkich punktów pomiarowych i ich oznaczeń w czasie trwania robót, a w przypadku ich zniszczenia muszą być odtworzone na koszt Wykonawcy.
2. Roboty ziemne należy prowadzić w sposób nie powodujący destrukcji podłoża i jego nawodnienia.
3. Roboty należy prowadzić w sposób nie powodujący szkód w przyległych obiektach.
4. Na odcinku prowadzenia robót należy zabezpieczyć dojazd do przyległych nieruchomości. Ewentualne ograniczenia ruchu kołowego Wykonawca będzie zgłaszał mieszkańcom z odpowiednim wyprzedzeniem – minimum 7 dni przed.

2.2. Wymagania materiałowe.

Wykonawca będzie stosował tylko takie materiały, które spełniają wymagania ustawy z dnia 07 lipca 1994r. Prawo budowlane i są zgodne z polskimi normami przenoszącymi europejskie normy zharmonizowane oraz posiadają wymagane przepisami atesty i certyfikaty.

Wykonawca ponosi odpowiedzialność za spełnienie wymagań jakościowych dotyczących materiałów.

2.3. Wymagania zamawiającego.

Zamawiający wymaga zachowania jednolitej formy wszystkich materiałów nawierzchni drogi i w związku z tym zalecane jest użycie materiałów od jednego producenta.

UWAGA! Zamawiający wymaga zachowania dużej precyzji, dbałości i staranności wykończenia szczegółów nawierzchni tj. bez zabrudzeń i uszkodzeń.

Nawierzchnie betonów asfaltowych:

Nawierzchnia z betonu asfaltowego. Warstwa ścieralna wg WT-1 i WT-2 z 2010 r.

Nawierzchnia z betonu asfaltowego. Warstwa wiążąca wg WT-1 i WT-2 z 2010 r.

UWAGA! Minimalne uziarnienie mieszanki mineralno bitumicznej **11 mm** z użyciem kruszywa bazaltowego

UWAGA! Koszt geodety ponosi Wykonawca.

W przypadku jakichkolwiek uszkodzeń sieci, koszt naprawy oraz koszty towarzyszące obciążają Wykonawcę.

II. CZĘŚĆ INFORMACYJNA

1. Przepisy prawne.

- 1) Ustawa z dnia 07 lipca 1994r. – Prawo budowlane (t.j. Dz. U. z 2006r., Nr 156, poz. 1118 z późn. zm.).
- 2) Rozporządzenie Ministra Infrastruktury z dnia 03 lipca 2003r. w sprawie szczegółowego zakresu i formy projektu budowlanego (Dz.U. Nr 120, poz. 1133 z późn.zm.).
- 3) Rozporządzenie Ministra Spraw Wewnętrznych i Administracji z dnia 24 września 1998r. w sprawie ustalania geotechnicznych warunków posadowienia obiektów budowlanych (Dz.U. Nr 126, poz. 839 z późn. zm.).
- 4) Rozporządzenie Ministra Gospodarki Przestrzennej i Budownictwa w sprawie rodzajów i zakresu opracowań geodezyjno – kartograficznych oraz czynności geodezyjnych obowiązujących w budownictwie (Dz.U. z 1995r., Nr 25, poz. 133).

- 5) Rozporządzenie Ministra Infrastruktury z dnia 23 czerwca 2003r. w sprawie informacji dotyczącej bezpieczeństwa i ochrony zdrowia oraz planu bezpieczeństwa i ochrony zdrowia (Dz.U. Nr 120, poz. 1126 z późn. zm.).
- 6) Rozporządzenie Ministra Infrastruktury z dnia 23 czerwca 2003r. w sprawie wzorów wniosku o pozwolenie na budowę, oświadczenia o posiadanym prawie do dysponowania nieruchomością na cele budowlane i decyzji o pozwoleniu na budowę (Dz.U. Nr 120, poz. 1127 z późn. zm.).
- 7) Ustawa z dnia 29 stycznia 2004r. Prawo zamówień publicznych (Dz.U. z 2007r. nr 223, poz. 1655 z późn.zm.).
- 8) Rozporządzenie Ministra Infrastruktury z dnia 18 maja 2004r. w sprawie określenia metod i podstaw sporządzania kosztorysu inwestorskiego, obliczania planowanych kosztów prac projektowych oraz planowanych kosztów robót budowlanych określonych w programie funkcjonalno – użytkowym (Dz.U. nr 130, poz. 1389 z późn. zm.).
- 9) Rozporządzenie Ministra Infrastruktury z dnia 2 września 2004r. w sprawie szczegółowego zakresu i formy dokumentacji projektowej, specyfikacji technicznych wykonania i odbioru robót budowlanych oraz programu funkcjonalno – użytkowego (Dz.U. Nr 202, poz. 2073 z późn.zm.).
- 10) Rozporządzenie Ministra Transportu i Gospodarki Morskiej z dnia 2 marca 1999r. w sprawie warunków technicznych, jakim powinny odpowiadać drogi publiczne i ich usytuowanie (Dz. U. z dnia 14 maja 1999 r.).

2. Inne dokumenty

- 1) Zgłoszenia robót nie wymagających pozwolenia na budowę z mapami wysokościowo sytuacyjne z wskazanymi zakresami robót.

Opracował:
Eryk Berchard

Zatwierdził :



Gmina Miejska Kętrzyn
ul. Wojska Polskiego 11
11-400 Kętrzyn

Kętrzyn, dn. 25.04.2018r.



**STAROSTWO POWIATOWE W
KĘTRZYNIE**
Wydział Architektury, Budownictwa i
Inwestycji

ZGŁOSZENIE
o przystąpieniu do robót budowlanych
nie wymagających pozwolenia na budowę

Zgłaszam zamiar przystąpienia z dniem 21.05.2018 roku do wykonania robót budowlanych polegających na: remoncie nawierzchni bitumicznej jezdni drogi gminnej ul. Poznańskiej na odcinku od skrzyżowania z ulicą Mazurską do skrzyżowania z ulicą Moniuszki w ramach bieżącego utrzymania drogi gminnej. Roboty będą realizowane przez specjalistyczną firmę budowlaną w zakresie obejmującym teren zgodnie z dołączoną mapą sytuacyjno-wysokościową w skali 1 : 500.

(rodzaj, zakres i sposób wykonania robót budowlanych)

Adres: 11-400 Kętrzyn ul. Poznańska
Nr działek: 602, 878/5 obręb 6 miasto Kętrzyn

Pouczenie:

- W zgłoszeniu należy określić rodzaj, zakres i sposób wykonywania robót budowlanych oraz termin ich rozpoczęcia. Do zgłoszenia należy dołączyć oświadczenie o posiadanym prawie do dysponowania nieruchomością na cele budowlane oraz w zależności od potrzeb, odpowiednie szkice lub rysunki, a także pozwolenia, uzgodnienia i opinie wymagane odrębnymi przepisami.
- Zgłoszenia należy dokonać przed terminem zamierzonego rozpoczęcia robót budowlanych. Organ administracji architektoniczno-budowlanej, w terminie 21 dni od dnia doręczenia zgłoszenia, może, w drodze decyzji, wnieść sprzeciw. Do wykonywania robót budowlanych można przystąpić, jeżeli organ administracji architektoniczno-budowlanej nie wniósł sprzeciwu w tym terminie.
- W przypadku nierozpoczęcia wykonywania robót budowlanych przed upływem 3 lat od określonego w zgłoszeniu terminu ich rozpoczęcia, rozpoczęcie tych robót może nastąpić po dokonaniu ponownego zgłoszenia.

Z-ca Burmistrza Miasta

Danusia Nierzebia
(podpis)

OŚWIADCZENIE
O POSIADANYM PRAWIE DO DYSPONOWANIA NIERUCHOMOŚCIĄ NA CELE BUDOWLANE (B-3)

(podstawa prawna: art. 32 ust. 4 pkt 2 ustawy z dnia 7 lipca 1994 r. – Prawo budowlane)

W przypadku większej liczby inwestorów lub osób upoważnionych do złożenia oświadczenia w imieniu inwestora, ubiegających się o pozwolenie na budowę lub dokonujących zgłoszenia, każda osoba składa oświadczenie oddzielnie.

1. Proszę wpisać dane inwestora (w tym adres zamieszkania lub siedziby):

imię i nazwisko lub nazwa inwestora: Gmina Miejska Kętrzyn kraj: Polska województwo: Warmińsko Mazurskie

powiat: Kętrzyński gmina: Kętrzyn

miejsowość: Kętrzyn ulica: Wojska Polskiego nr domu: 11 nr lokalu: ---

kod pocztowy: 11-400 telefon/e-mail (nieobowiązkowo):

adres do korespondencji (jeżeli jest inny niż adres zamieszkania lub siedziby):

Oznaczenie dokumentu tożsamości (w przypadku gdy inwestorem jest osoba fizyczna):

rodzaj dokumentu: seria i nr dokumentu:

organ wydający dokument:

2. Proszę wpisać dane osoby upoważnionej do złożenia oświadczenia w imieniu inwestora (w tym adres zamieszkania):

(w przypadku gdy inwestorem jest osoba prawna albo jednostka organizacyjna nieposiadająca osobowości prawnej albo gdy za inwestora będącego osobą fizyczną oświadczenie składa jej pełnomocnik)

imię i nazwisko: Damian Nietrzeba kraj: Polska województwo: Warmińsko Mazurskie

powiat: Kętrzyński gmina: Kętrzyn

miejsowość: Kętrzyn ulica: Sadowa nr domu: 3 nr lokalu: ---

kod pocztowy: 11-400 telefon/e-mail (nieobowiązkowo):

adres do korespondencji (jeżeli jest inny niż adres zamieszkania):

Oznaczenie dokumentu tożsamości:

rodzaj dokumentu: Dowód osobisty seria i nr dokumentu: CGK 549534

organ wydający dokument: Burmistrz Miasta Kętrzyn

3. Proszę wpisać dane nieruchomości

(w przypadku konieczności podania większej liczby nieruchomości, należy je podać w formularzu B-4)

województwo: Warmińsko Mazurskie powiat: Kętrzyński

gmina: Kętrzyn miejscowość: Kętrzyn

ulica: Poznańska nr domu: --- nr lokalu: ---- kod pocztowy: 11-400

jednostka ewidencyjna/obręb ewidencyjny/nr działki ewidencyjnej:

tytuł, z którego wynika prawo do dysponowania wyżej wskazaną nieruchomością (w pkt 3) na cele budowlane: (przykładowo: własność, współwłasność, ograniczone prawo rzeczowe, użytkowanie wieczyste)

1) Miasto Kętrzyn/ obręb 6/ działka nr 602

Własność

2) Miasto Kętrzyn/ obręb 6/ działka nr 878/5

Własność

3)

4)


5)

4. Proszę oznaczyć znakiem X w przypadku dołączenia formularza B-4

Dołączam formularz B-4

Po zapoznaniu się z art. 32 ust. 4 pkt 2 ustawy z dnia 7 lipca 1994 r. – Prawo budowlane oświadczam, że posiadam prawo do dysponowania nieruchomością na cele budowlane określoną w pkt 3 niniejszego oświadczenia na podstawie tytułów wskazanych w tym punkcie. Jestem świadomy odpowiedzialności karnej za podanie w niniejszym oświadczeniu nieprawdy, zgodnie z art. 233 Kodeksu karnego.

25.04.18 Z-ca Burmistrza Miasta
.....
Pawian Nietrzeba
Data oraz czytelny podpis Inwestora lub osoby upoważnionej do działania w jego imieniu

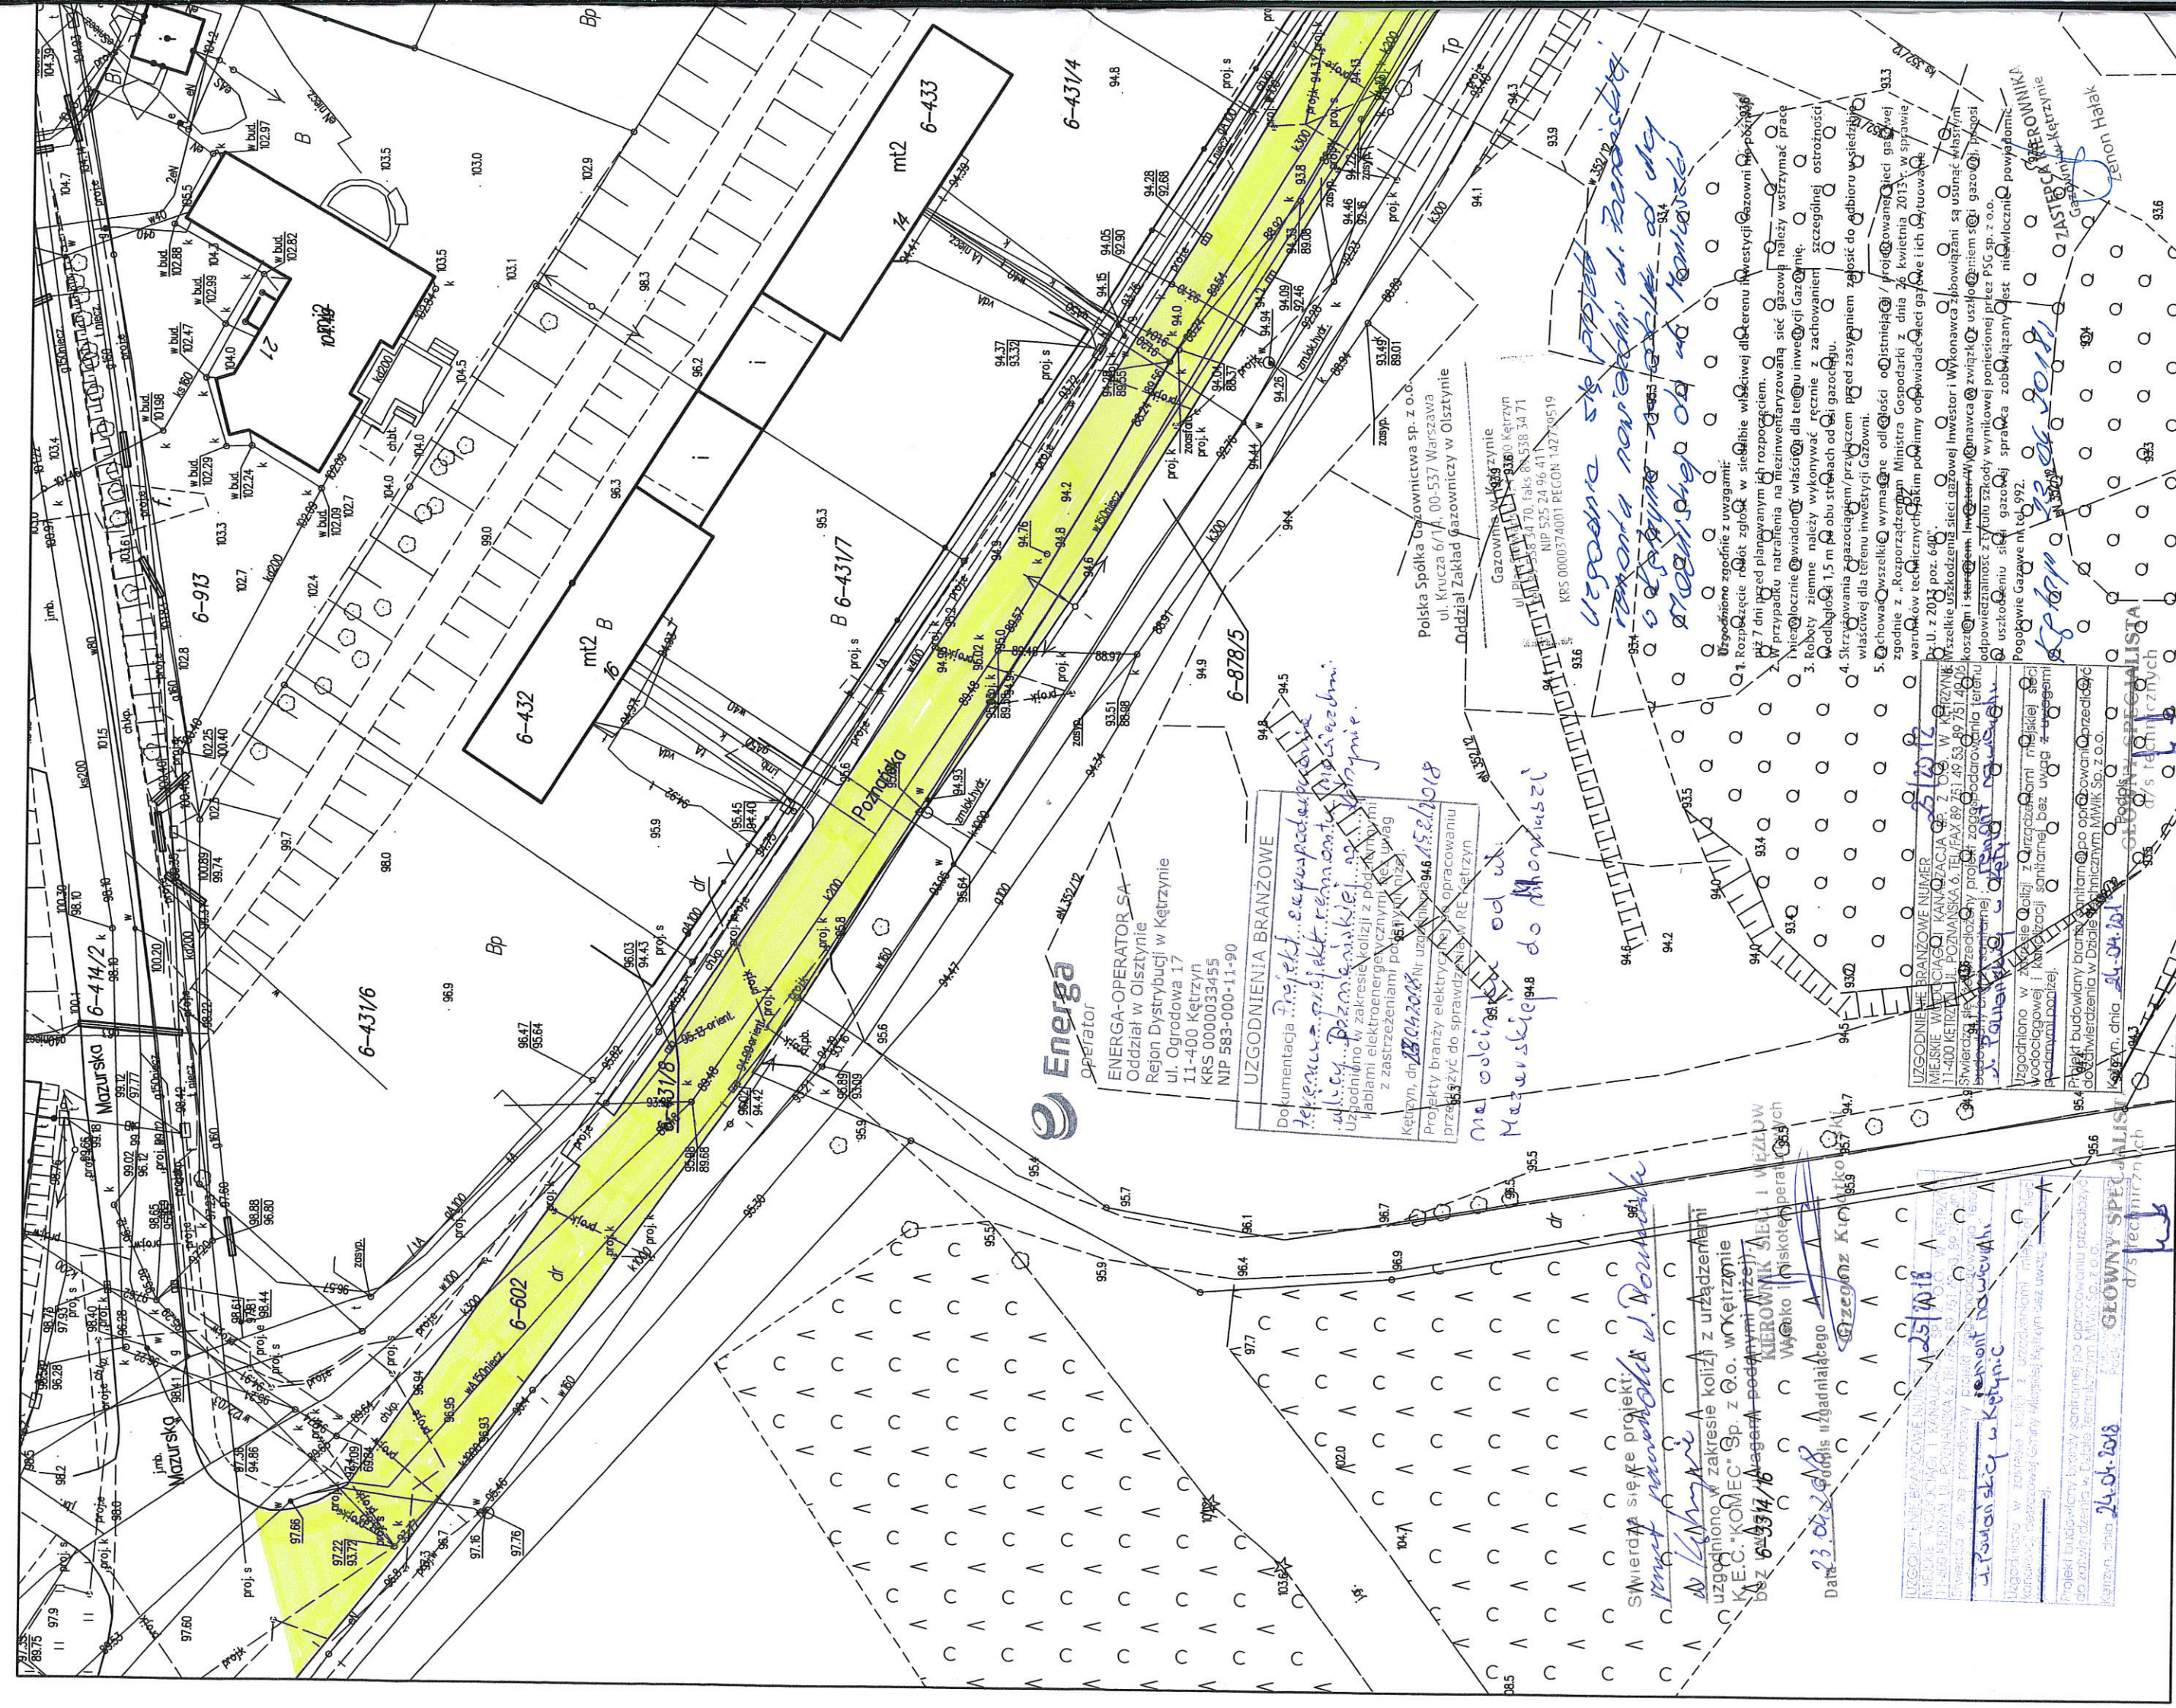

ENERGA-OPERATOR SA
 Oddział w Olsztynie
 Rejon Dystrybucji w Kętrzynie
 ul. Ogrodowa 17
 11-400 Kętrzyn
 KRS 0000033455
 NIP 583-000-11-90

UZGODNIENIA BRANŻOWE
 Dokumentacja Projektowa... ekspozycja...
 Tekstowa... projekt remontu...
 ul. Działkowskiej...
 w zakresie kolizji z podziemnymi
 sieciami elektroenergetycznymi...
 z zastrzeżeniami powyższymi...
 Kętrzyn, dnia 23.04.2018
 Nr uzgodnienia 94.6.15.2.2018
 Projekty branż elektrycznych i opracowaniu
 przesyłać do sprawdzenia w RE-Kętrzyn

nie odbierać od ul. Mazurskiej do Moniuszki

A stwierdza się że projekt...
 projekt remontu ul. Działkowskiej
 w Kętrzynie
 uzgodniono w zakresie kolizji z urządzeniami
 K.E.C. "KOMEK" Sp. z o.o. w Kętrzynie
 Data: 23.04.2018

UZGODNIENIE BRANŻOWE NUMER
 11-400 KĘTRZYN
 ul. POZNAŃSKA 6 TEL/FAX 89 751 49 53 89 751 49 55
 Swierda sie ze projektu...
 Projekt budowlany branżowy...
 do zatwierdzenia w Dziale...
 Kętrzyn, dnia 24.04.2018
GŁÓWNY SPECJALISTA
 d/s technicznych

1. Rozpatrzenie zgłoszeń w sprawie...
 w 7 dni przed planowanymi...
 W przypadku natrafienia na...
 Nieodroczone wiadomości...
 3. Roboty ziemne należy...
 4. Skrzynki gazociągowe...
 5. Zachować wszelkie...

 KRS 0000374001 REGON 142770519
 NIP 525 24 96 411



