Mapa zasadnicza
Skala 1:500

Województwo: warmińsko-mazurskie
Powiat: kętrzyński
Jednostka ewidencyjna: KĘTRZYN
Obręb: m.Kętrzyn-obr.nr 8

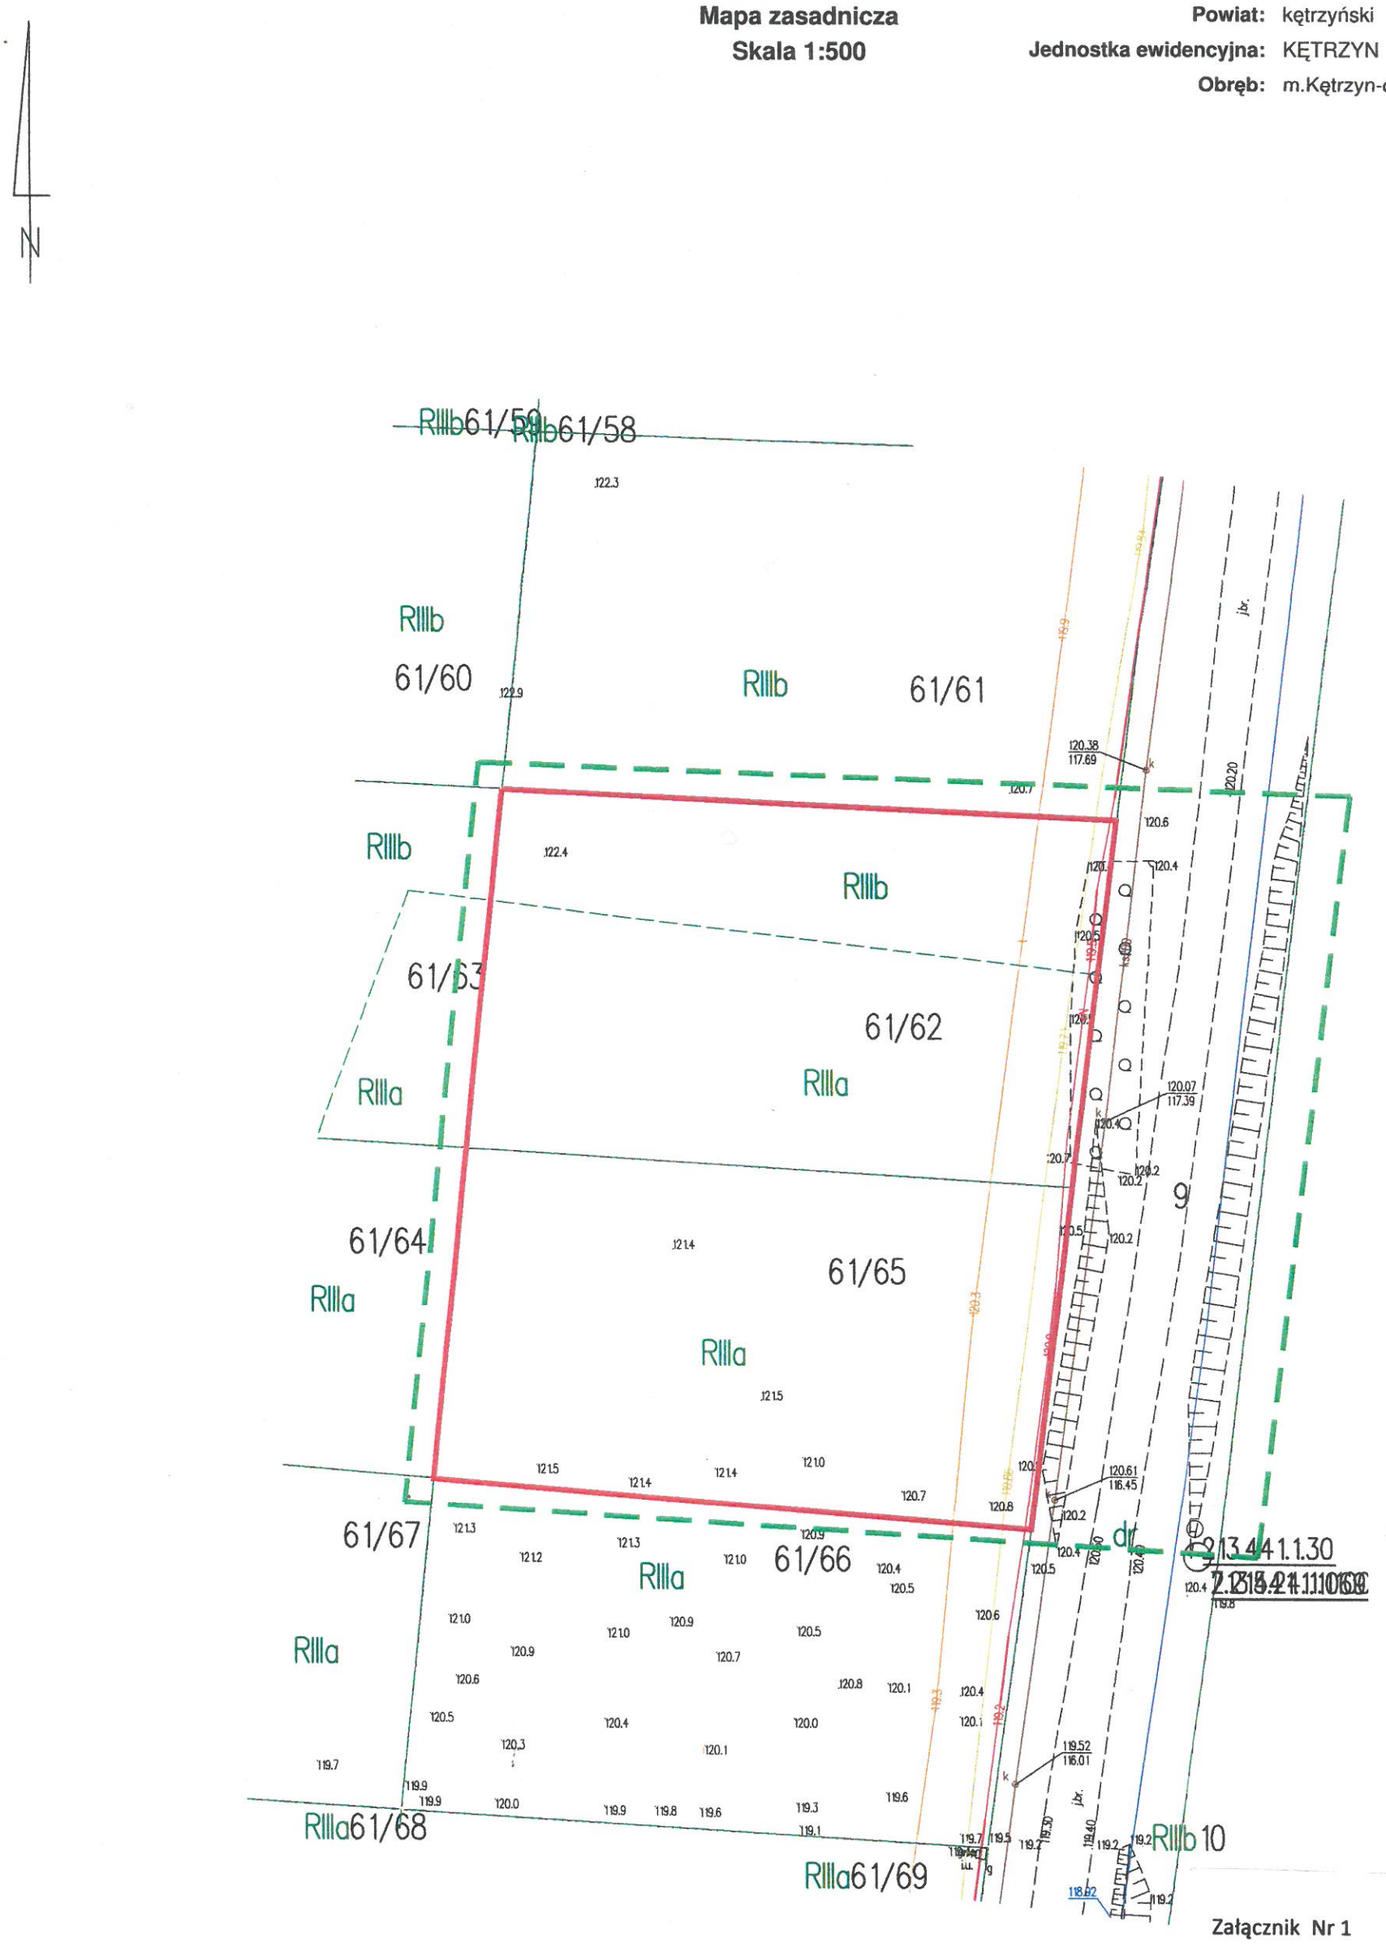

Załącznik Nr 1
do uchwały Nr XLVIII/357/2021
Rady Miejskiej w Kętrzynie
z dnia 30 grudnia 2021 r.

GRANICE TERENU OBJĘTEGO WNIOSKIEM

OBSZAR NA KTÓRY INWESTYCJA BĘDZIE ODDZIAŁOWYWAĆ

ZAŁĄCZNIK NR 1

granice terenu objętego inwestycją mieszkaniową

ID weryfikacji: 15528-24b5f10c (na stronie: https://powiatketrzynski.geoportal2.pl//map/osrodek/weryfikacja.php)
Dokument wygenerowany automatycznie dnia: 06.08.2021 r. Wniosek: GKN.6642.1359.2021
Niniejsza mapa nie może służyć do celów projektowych.

MIASTO KĘTRZYN 1357

PRZEWODNICZĄCY
Rady Miejskiej w Kętrzynie
Dariusz Marek Duczek